호남고속선 오송고가(T2)_토공노반_38(3.780~3.800km, L=20m)

외관조사망도 번호
G1_오송고가(T2)_토공노반_38(3K780~3K800)

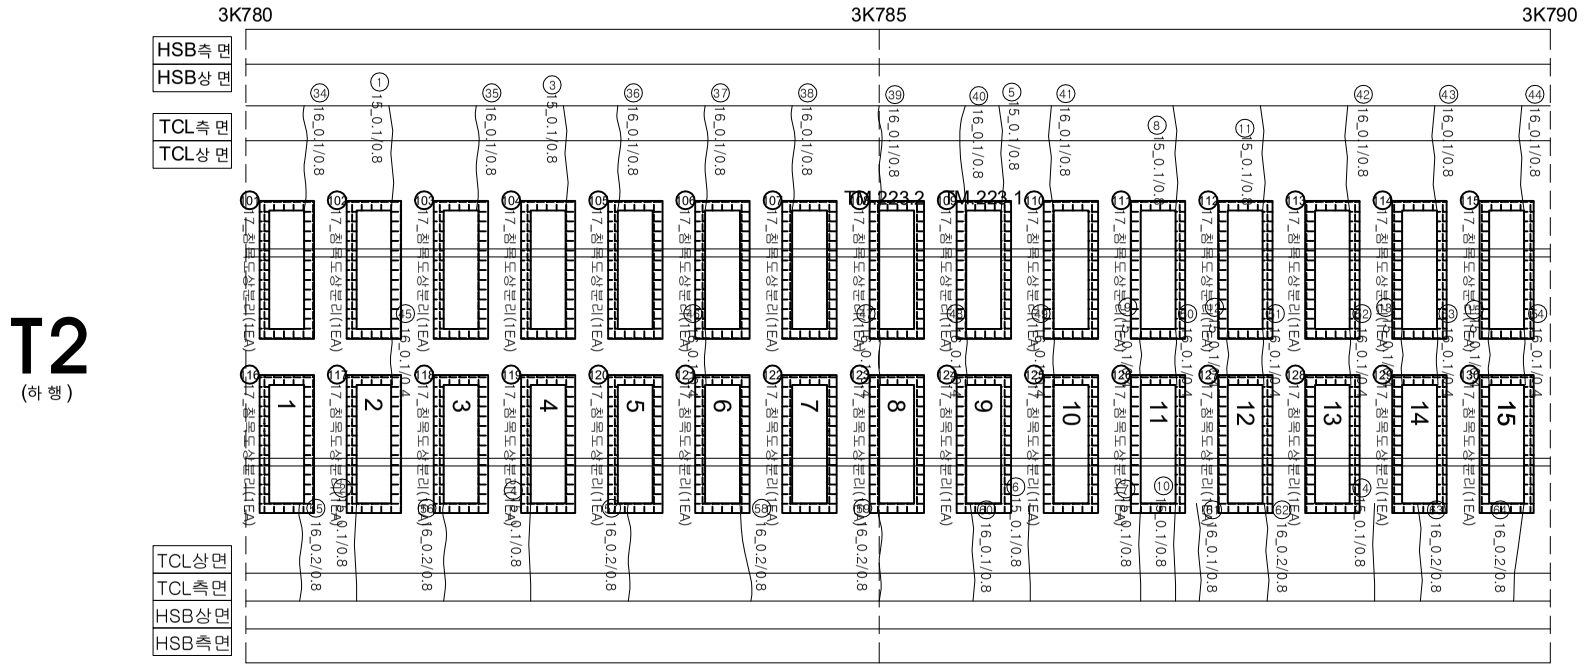

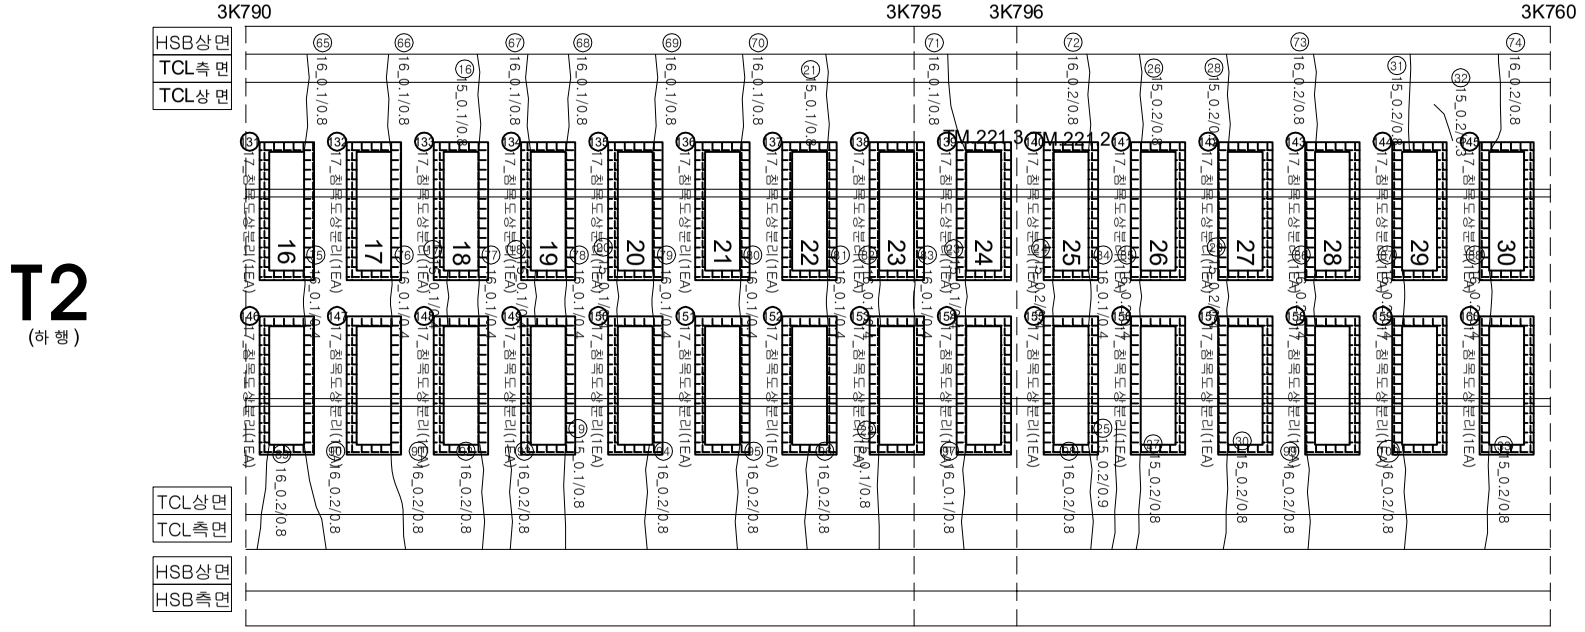

연번	손상	폭		연장		비고	연번	손상	폭		연장		비고	연번	손상	폭		연장		비고
1	균열	0.1	㎜	0.8	m		61	균열	0.1	㎜	0.8	m		121	침목도상분리			1.0	ea	신규
2	균열	0.1	㎜	0.8	m		62	균열	0.2	㎜	0.8	m		122	침목도상분리			1.0	ea	신규
3	균열	0.1	㎜	0.8	m		63	균열	0.2	㎜	0.8	m		123	침목도상분리			1.0	ea	신규
4	균열	0.1	㎜	0.8	m		64	균열	0.2	㎜	0.8	m		124	침목도상분리			1.0	ea	신규
5	균열	0.1	㎜	0.8	m		65	균열	0.1	㎜	0.8	m		125	침목도상분리			1.0	ea	신규
6	균열	0.1	㎜	0.8	m		66	균열	0.1	㎜	0.8	m		126	침목도상분리			1.0	ea	신규
7	균열	0.1	㎜	0.8	m		67	균열	0.1	㎜	0.8	m		127	침목도상분리			1.0	ea	신규
8	균열	0.1	㎜	0.8	m		68	균열	0.1	㎜	0.8	m		128	침목도상분리			1.0	ea	신규
9	균열	0.1	㎜	0.4	m		69	균열	0.1	㎜	0.8	m		130	침목도상분리			1.0	ea	신규
10	균열	0.1	㎜	0.8	m		70	균열	0.1	㎜	0.8	m		131	침목도상분리			1.0	ea	신규
11	균열	0.1	㎜	0.8	m		71	균열	0.1	㎜	0.8	m		132	침목도상분리			1.0	ea	신규
12	균열	0.1	㎜	0.4	m		72	균열	0.2	㎜	0.8	m		133	침목도상분리			1.0	ea	신규
13	균열	0.1	㎜	0.4	m		73	균열	0.2	㎜	0.8	m		134	침목도상분리			1.0	ea	신규
14	균열	0.1	㎜	0.8	m		74	균열	0.2	㎜	0.8	m		135	침목도상분리			1.0	ea	신규
15	균열	0.1	㎜	0.4	m		75	균열	0.1	㎜	0.4	m		136	침목도상분리			1.0	ea	신규
16	균열	0.1	㎜	0.8	m		76	균열	0.1	㎜	0.4	m		137	침목도상분리			1.0	ea	신규
17	균열	0.1	㎜	0.4	m		77	균열	0.1	㎜	0.4	m		138	침목도상분리			1.0	ea	신규
18	균열	0.1	㎜	0.4	m		78	균열	0.1	㎜	0.4	m		139	침목도상분리			1.0	ea	신규
19	균열	0.1	㎜	0.8	m		79	균열	0.1	㎜	0.4	m		140	침목도상분리			1.0	ea	신규
20	균열	0.1	㎜	0.4	m		80	균열	0.1	㎜	0.4	m		141	침목도상분리			1.0	ea	신규
21	균열	0.1	㎜	0.8	m		81	균열	0.1	㎜	0.4	m		142	침목도상분리			1.0	ea	신규
22	균열	0.1	㎜	0.8	m		82	균열	0.1	㎜	0.4	m		143	침목도상분리			1.0	ea	신규
23	균열	0.1	㎜	0.4	m		83	균열	0.1	㎜	0.4	m		144	침목도상분리			1.0	ea	신규
24	균열	0.2	㎜	0.4	m		84	균열	0.1	㎜	0.4	m		145	침목도상분리			1.0	ea	신규
25	균열	0.2	㎜	0.9	m		85	균열	0.2	㎜	0.4	m		146	침목도상분리			1.0	ea	신규
26	균열(변경)	0.2	㎜	0.8	m		86	균열	0.2	㎜	0.4	m		147	침목도상분리			1.0	ea	신규
27	균열	0.2	㎜	0.8	m		87	균열	0.2	㎜	0.4	m		148	침목도상분리			1.0	ea	신규
28	균열	0.2	㎜	0.8	m		88	균열	0.2	㎜	0.4	m		149	침목도상분리			1.0	ea	신규
29	균열	0.2	㎜	0.4	m		89	균열	0.2	㎜	0.8	m		150	침목도상분리			1.0	ea	신규
30	균열	0.2	㎜	0.8	m		90	균열	0.2	㎜	0.8	m		151	침목도상분리			1.0	ea	신규
31	균열(변경)	0.2	㎜	0.8	m		91	균열	0.2	㎜	0.8	m		152	침목도상분리			1.0	ea	신규
32	균열	0.2	㎜	0.3	m		92	균열	0.2	㎜	0.8	m		153	침목도상분리			1.0	ea	신규
33	균열	0.2	㎜	0.8	m		93	균열	0.2	㎜	0.8	m		154	침목도상분리			1.0	ea	신규
34	균열	0.1	㎜	0.8	m		94	균열	0.2	㎜	0.8	m		155	침목도상분리			1.0	ea	신규
35	균열	0.1	㎜	0.8	m		95	균열	0.2	㎜	0.8	m		156	침목도상분리			1.0	ea	신규
36	균열	0.1	㎜	0.8	m		96	균열	0.2	㎜	0.8	m		157	침목도상분리			1.0	ea	신규
37	균열	0.1	㎜	0.8	m		97	균열	0.1	㎜	0.8	m		158	침목도상분리			1.0	ea	신규
38	균열	0.1	㎜	0.8	m		98	균열	0.2	㎜	0.8	m		159	침목도상분리			1.0	ea	신규
39	균열	0.1	㎜	0.8	m		99	균열	0.2	㎜	0.8	m		160	침목도상분리			1.0	ea	신규
40	균열	0.1	㎜	0.8	m		100	균열	0.2	㎜	0.8	m								
41	균열	0.1	㎜	0.8	m		101	침목도상분리			1.0	ea	신규							
42	균열	0.1	㎜	0.8	m		102	침목도상분리			1.0	ea	신규							
43	균열	0.1	㎜	0.8	m		103	침목도상분리			1.0	ea	신규							
44	균열	0.1	㎜	0.8	m		104	침목도상분리			1.0	ea	신규							
45	균열	0.1	㎜	0.4	m		105	침목도상분리			1.0	ea	신규							
46	균열	0.1	㎜	0.4	m		106	침목도상분리			1.0	ea	신규							
47	균열	0.1	㎜	0.4	m		107	침목도상분리			1.0	ea	신규							
48	균열	0.1	㎜	0.4	m		108	침목도상분리			1.0	ea	신규							
49	균열	0.1	㎜	0.4	m		109	침목도상분리			1.0	ea	신규							
50	균열	0.1	㎜	0.4	m		110	침목도상분리			1.0	ea	신규							
51	균열	0.1	㎜	0.4	m		111	침목도상분리			1.0	ea	신규							
52	균열	0.1	㎜	0.4	m		112	침목도상분리			1.0	ea	신규							
53	균열	0.1	㎜	0.4	m		113	침목도상분리			1.0	ea	신규							
54	균열	0.1	㎜	0.4	m		114	침목도상분리			1.0	ea	신규							
55	균열	0.2	㎜	0.8	m		115	침목도상분리			1.0	ea	신규							
56	균열	0.2	㎜	0.8	m		116	침목도상분리			1.0	ea	신규							
57	균열	0.2	㎜	0.8	m		117	침목도상분리			1.0	ea	신규							
58	균열	0.2	㎜	0.8	m		118	침목도상분리			1.0	ea	신규							
59	균열	0.2	㎜	0.8	m		119	침목도상분리			1.0	ea	신규							
60	균열	0.1	㎜	0.8	m		120	침목도상분리			1.0	ea	신규							

시 행 사	용 역 명	용 역 사	과 업 참 여 자		범례				
			과 업 책 임 자	분 야 별 책 임 자					
KORAIL 한국철도공사 KOREA RAILROAD	2017년도 호남고속선 오송-광주송정간 콘크리트궤도 점검용역	(주)한국구조물안전연구원 (주)한국국토안전연구원 (재)한국건설품질연구원	이 복 영	라 윤 강 김 경 기 윤 석 기		0.2/2.0 (0.3㎜이하 : 흑색) 0.4/2.0 (0.3㎜초과 0.5㎜이하 : 청색) 0.6/2.0 (0.5㎜초과 1.0㎜미만 : 적색) 1.0/2.0 (1.0㎜이상 : 분홍색)	침목도상분리 망상균열 박리,박락,파손 백태	재료분리 철근노출 누수,습윤부 시공이음분리,층분리