
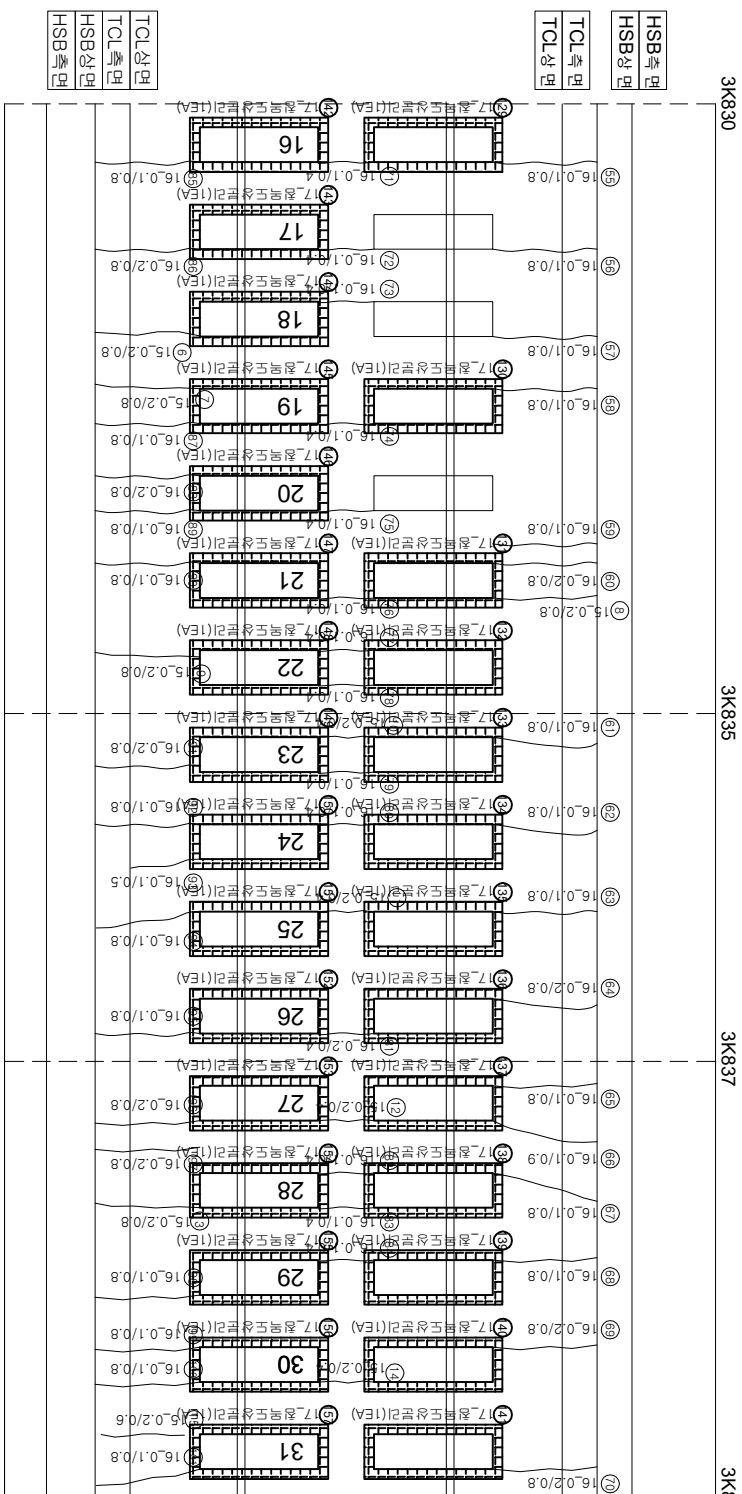


호남고속선 오송고가(T2) 토공노반 40(3.820~3.840km, L=21m)

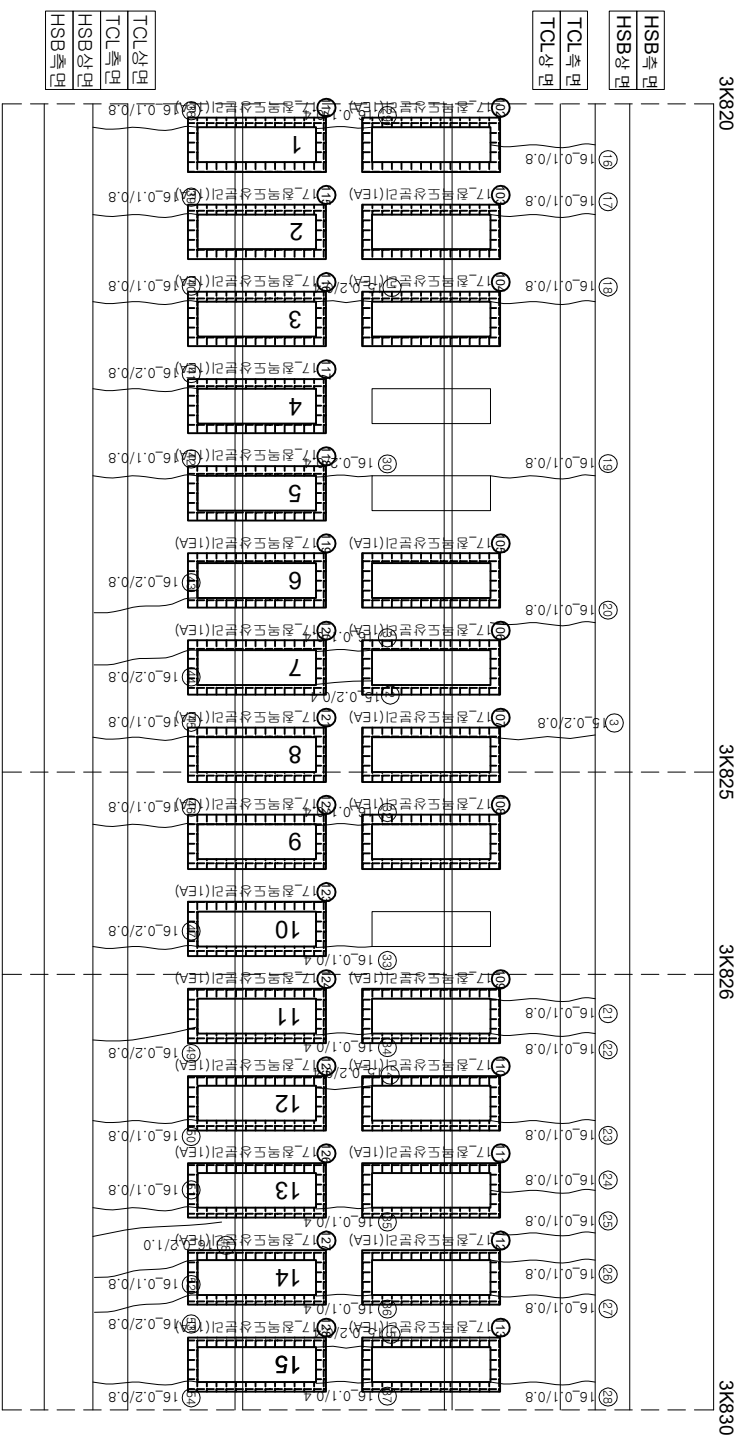

연번	순상	폭	연장	비고	연번	순상	폭	연장	비고	연번	순상	폭	연장	비고
1	군열	0.2	mm	0.4	m	61	군열	0.1	mm	0.8	m			
2	군열(선경)	0.2	mm	0.4	m	62	군열	0.1	mm	0.8	m			
3	군열	0.2	mm	0.8	m	63	군열	0.1	mm	0.8	m			
4	군열(선경)	0.2	mm	0.4	m	64	군열	0.2	mm	0.8	m			
5	군열	0.2	mm	0.4	m	65	군열	0.1	mm	0.8	m			
6	군열	0.2	mm	0.8	m	66	군열	0.1	mm	0.8	m			
7	군열	0.2	mm	0.8	m	67	군열	0.1	mm	0.8	m			
8	군열	0.2	mm	0.8	m	68	군열	0.1	mm	0.8	m			
9	군열	0.2	mm	0.8	m	69	군열	0.2	mm	0.8	m			
10	군열	0.2	mm	0.4	m	70	군열	0.1	mm	0.8	m			
11	군열	0.2	mm	0.4	m	71	군열	0.1	mm	0.4	m			
12	군열	0.2	mm	0.4	m	72	군열	0.1	mm	0.4	m			
13	군열	0.2	mm	0.8	m	73	군열	0.1	mm	0.4	m			
14	군열	0.2	mm	0.4	m	74	군열	0.1	mm	0.4	m			
15	군열	0.2	mm	0.6	m	75	군열	0.1	mm	0.4	m			
16	군열	0.1	mm	0.8	m	76	군열	0.1	mm	0.4	m			
17	군열	0.1	mm	0.8	m	77	군열	0.1	mm	0.4	m			
18	군열	0.1	mm	0.8	m	78	군열	0.1	mm	0.4	m			
19	군열	0.1	mm	0.8	m	79	군열	0.1	mm	0.4	m			
20	군열	0.1	mm	0.8	m	80	군열	0.1	mm	0.4	m			
21	군열	0.1	mm	0.8	m	81	군열	0.2	mm	0.4	m			
22	군열	0.1	mm	0.8	m	82	군열	0.1	mm	0.4	m			
23	군열	0.1	mm	0.8	m	83	군열	0.1	mm	0.4	m			
24	군열	0.1	mm	0.8	m	84	군열	0.1	mm	0.4	m			
25	군열	0.1	mm	0.8	m	85	군열	0.1	mm	0.8	m			
26	군열	0.1	mm	0.8	m	86	군열	0.2	mm	0.8	m			
27	군열	0.1	mm	0.8	m	87	군열	0.1	mm	0.8	m			
28	군열	0.1	mm	0.8	m	88	군열	0.2	mm	0.8	m			
29	군열	0.1	mm	0.4	m	89	군열	0.1	mm	0.8	m			
30	군열	0.2	mm	0.4	m	90	군열	0.1	mm	0.8	m			
31	군열	0.1	mm	0.4	m	91	군열	0.2	mm	0.8	m			
32	군열	0.1	mm	0.4	m	92	군열	0.1	mm	0.8	m			
33	군열	0.1	mm	0.4	m	93	군열	0.1	mm	0.5	m			
34	군열	0.1	mm	0.4	m	94	군열	0.1	mm	0.8	m			
35	군열	0.1	mm	0.4	m	95	군열	0.1	mm	0.8	m			
36	군열	0.1	mm	0.4	m	96	군열	0.2	mm	0.8	m			
37	군열	0.1	mm	0.4	m	97	군열	0.2	mm	0.8	m			
38	군열	0.1	mm	0.8	m	98	군열	0.1	mm	0.8	m			
39	군열	0.1	mm	0.8	m	99	군열	0.1	mm	0.8	m			
40	군열	0.1	mm	0.8	m	100	군열	0.1	mm	0.8	m			
41	군열	0.2	mm	0.8	m	101	군열	0.1	mm	0.8	m			
42	군열	0.1	mm	0.8	m	102	점역도상본리		10	ea	신규			
43	군열	0.2	mm	0.8	m	103	점역도상본리		10	ea	신규			
44	군열	0.2	mm	0.8	m	104	점역도상본리		10	ea	신규			
45	군열	0.1	mm	0.8	m	105	점역도상본리		10	ea	신규			
46	군열	0.1	mm	0.8	m	106	점역도상본리		10	ea	신규			
47	군열	0.2	mm	0.8	m	107	점역도상본리		10	ea	신규			
48	군열	0.2	mm	1	m	108	점역도상본리		10	ea	신규			
49	군열	0.2	mm	0.8	m	109	점역도상본리		10	ea	신규			
50	군열	0.1	mm	0.8	m	110	점역도상본리		10	ea	신규			
51	군열	0.1	mm	0.8	m	111	점역도상본리		10	ea	신규			
52	군열	0.1	mm	0.8	m	112	점역도상본리		10	ea	신규			
53	군열	0.2	mm	0.8	m	113	점역도상본리		10	ea	신규			
54	군열	0.2	mm	0.8	m	114	점역도상본리		10	ea	신규			
55	군열	0.1	mm	0.8	m	115	점역도상본리		10	ea	신규			
56	군열	0.1	mm	0.8	m	116	점역도상본리		10	ea	신규			
57	군열	0.1	mm	0.8	m	117	점역도상본리		10	ea	신규			
58	군열	0.1	mm	0.8	m	118	점역도상본리		10	ea	신규			
59	군열	0.1	mm	0.8	m	119	점역도상본리		10	ea	신규			
60	군열	0.2	mm	0.8	m	120	점역도상본리		10	ea	신규			

 한국철도공사 KOREA RAILROAD	시행사	공역명	공역소재지	구분	구분별 설명	구분별 도면			
			(주) 한국구조물안전연구원 (주)한국도로안전연구원 (재)한국건설품질연구원	이북영	간경강 김정기 윤석기				
						 0.2220 (0.3m이하 : 흑색)			
						 0.4820 (0.3m초과 0.5m이하 : 청색)			
						 0.6920 (0.5m초과 1.0m미만 : 적색)			
					 1.0220 (1.0m이상 : 분홍색)				
						원목·도장판리		제로판리	
						양산근리		철근노출	
						바리, 바리 파손		누수습관부	
						변대		시공이음판리, 홍판리	
						옹벽			