외관조사망도 번호
G1_오송고가(T2)_토공노반_41(3K840~3K860)

호남고속선 오송고가(T2)_토공노반_41(3.840~3.860km, L=20m)

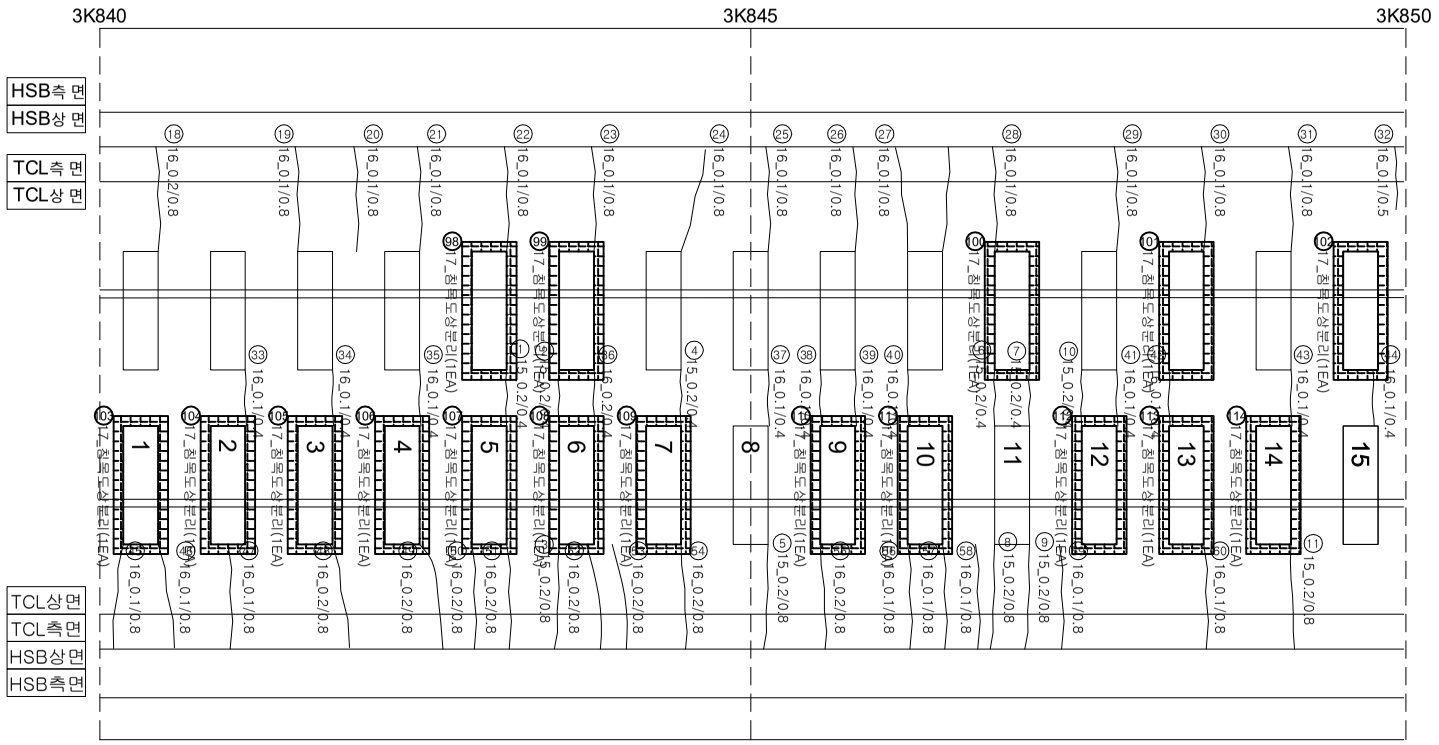

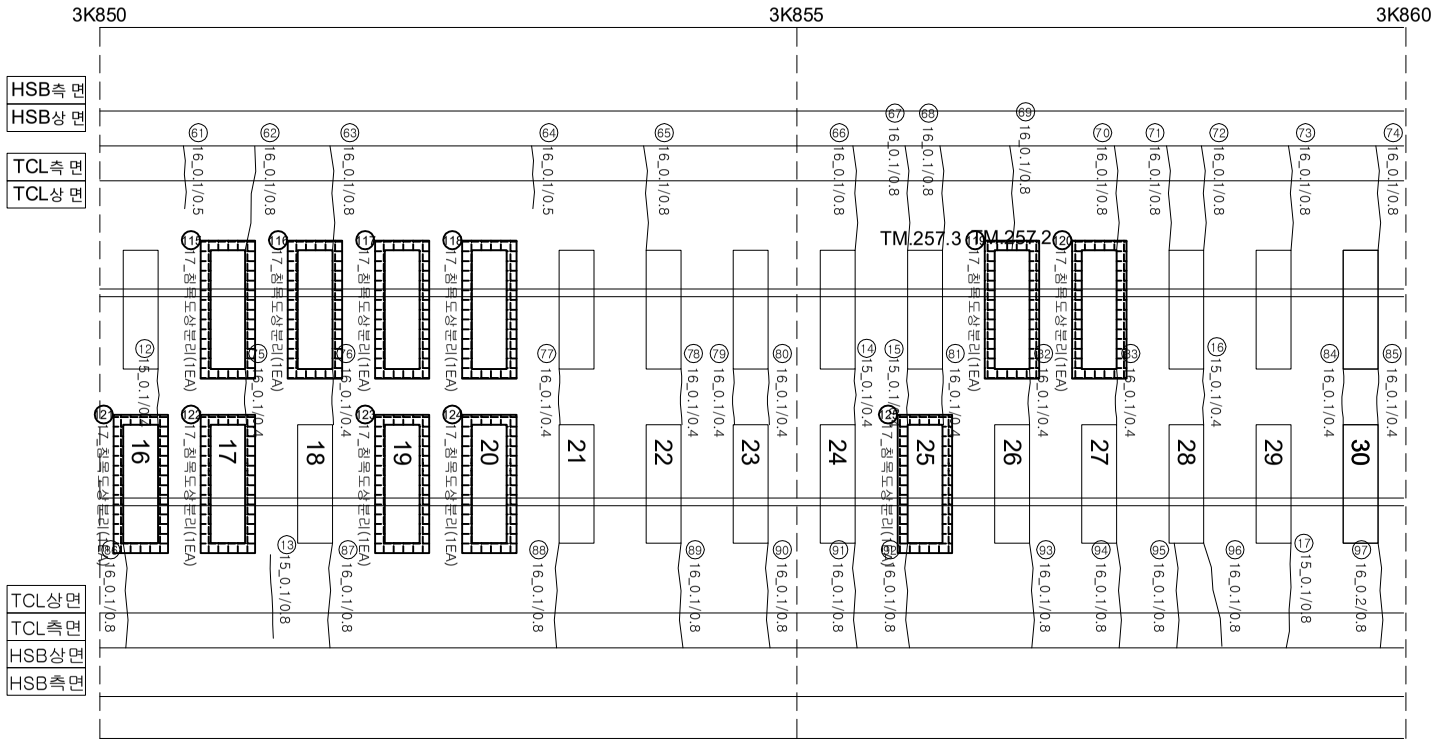

연번	손상	폭		연장		비고	연번	손상	폭		연장		비고	연번	손상	폭		연장		비고
1	균열	0.2	㎜	0.4	m		61	균열	0.1	㎜	0.5	m		121	침목도상분리			1.0	ea	신규
2	균열	0.2	㎜	0.4	m		62	균열	0.1	㎜	0.8	m		122	침목도상분리			1.0	ea	신규
3	균열	0.2	㎜	0.8	m		63	균열	0.1	㎜	0.8	m		123	침목도상분리			1.0	ea	신규
4	균열	0.2	㎜	0.4	m		64	균열	0.1	㎜	0.5	m		124	침목도상분리			1.0	ea	신규
5	균열	0.2	㎜	0.8	m		65	균열	0.1	㎜	0.8	m		125	침목도상분리			1.0	ea	신규
6	균열	0.2	㎜	0.4	m		66	균열	0.1	㎜	0.8	m								
7	균열	0.2	㎜	0.4	m		67	균열	0.1	㎜	0.8	m								
8	균열	0.2	㎜	0.8	m		68	균열	0.1	㎜	0.8	m								
9	균열	0.2	㎜	0.8	m		69	균열	0.1	㎜	0.8	m								
10	균열	0.2	㎜	0.4	m		70	균열	0.1	㎜	0.8	m								
11	균열	0.2	㎜	0.8	m		71	균열	0.1	㎜	0.8	m								
12	균열	0.1	㎜	0.4	m		72	균열	0.1	㎜	0.8	m								
13	균열	0.1	㎜	0.8	m		73	균열	0.1	㎜	0.8	m								
14	균열	0.1	㎜	0.4	m		74	균열	0.1	㎜	0.8	m								
15	균열	0.1	㎜	0.4	m		75	균열	0.1	㎜	0.4	m								
16	균열	0.1	㎜	0.4	m		76	균열	0.1	㎜	0.4	m								
17	균열	0.1	㎜	0.8	m		77	균열	0.1	㎜	0.4	m								
18	균열	0.2	㎜	0.8	m		78	균열	0.1	㎜	0.4	m								
19	균열	0.1	㎜	0.8	m		79	균열	0.1	㎜	0.4	m								
20	균열	0.1	㎜	0.8	m		80	균열	0.1	㎜	0.4	m								
21	균열	0.1	㎜	0.8	m		81	균열	0.1	㎜	0.4	m								
22	균열	0.1	㎜	0.8	m		82	균열	0.1	㎜	0.4	m								
23	균열	0.1	㎜	0.8	m		83	균열	0.1	㎜	0.4	m								
24	균열	0.1	㎜	0.8	m		84	균열	0.1	㎜	0.4	m								
25	균열	0.1	㎜	0.8	m		85	균열	0.1	㎜	0.4	m								
26	균열	0.1	㎜	0.8	m		86	균열	0.1	㎜	0.8	m								
27	균열	0.1	㎜	0.8	m		87	균열	0.1	㎜	0.8	m								
28	균열	0.1	㎜	0.8	m		88	균열	0.1	㎜	0.8	m								
29	균열	0.1	㎜	0.8	m		89	균열	0.1	㎜	0.8	m								
30	균열	0.1	㎜	0.8	m		90	균열	0.1	㎜	0.8	m								
31	균열	0.1	㎜	0.8	m		91	균열	0.1	㎜	0.8	m								
32	균열	0.1	㎜	0.5	m		92	균열	0.1	㎜	0.8	m								
33	균열	0.1	㎜	0.4	m		93	균열	0.1	㎜	0.8	m								
34	균열	0.1	㎜	0.4	m		94	균열	0.1	㎜	0.8	m								
35	균열	0.1	㎜	0.4	m		95	균열	0.1	㎜	0.8	m								
36	균열	0.2	㎜	0.4	m		96	균열	0.1	㎜	0.8	m								
37	균열	0.1	㎜	0.4	m		97	균열	0.1	㎜	0.8	m								
38	균열	0.1	㎜	0.4	m		98	침목도상분리			1.0	ea	신규							
39	균열	0.1	㎜	0.4	m		99	침목도상분리			1.0	ea	신규							
40	균열	0.1	㎜	0.4	m		100	침목도상분리			1.0	ea	신규							
41	균열	0.1	㎜	0.4	m		101	침목도상분리			1.0	ea	신규							
42	균열	0.1	㎜	0.4	m		102	침목도상분리			1.0	ea	신규							
43	균열	0.1	㎜	0.4	m		103	침목도상분리			1.0	ea	신규							
44	균열	0.1	㎜	0.4	m		104	침목도상분리			1.0	ea	신규							
45	균열	0.1	㎜	0.8	m		105	침목도상분리			1.0	ea	신규							
46	균열	0.1	㎜	0.8	m		106	침목도상분리			1.0	ea	신규							
47	균열	0.1	㎜	0.8	m		107	침목도상분리			1.0	ea	신규							
48	균열	0.2	㎜	0.8	m		108	침목도상분리			1.0	ea	신규							
49	균열	0.2	㎜	0.8	m		109	침목도상분리			1.0	ea	신규							
50	균열	0.2	㎜	0.8	m		110	침목도상분리			1.0	ea	신규							
51	균열	0.2	㎜	0.8	m		111	침목도상분리			1.0	ea	신규							
52	균열	0.2	㎜	0.8	m		112	침목도상분리			1.0	ea	신규							
53	균열	0.2	㎜	0.8	m		113	침목도상분리			1.0	ea	신규							
54	균열	0.2	㎜	0.8	m		114	침목도상분리			1.0	ea	신규							
55	균열	0.1	㎜	0.8	m		115	침목도상분리			1.0	ea	신규							
56	균열	0.1	㎜	0.8	m		116	침목도상분리			1.0	ea	신규							
57	균열	0.1	㎜	0.8	m		117	침목도상분리			1.0	ea	신규							
58	균열	0.1	㎜	0.8	m		118	침목도상분리			1.0	ea	신규							
59	균열	0.1	㎜	0.8	m		119	침목도상분리			1.0	ea	신규							
60	균열	0.1	㎜	0.8	m		120	침목도상분리			1.0	ea	신규							

시행사	용역명	용역사	과업 책임자	과업 참여자 분야별 책임자	균열			
KORAIL 한국철도공사 KOREA RAILROAD	2017년도 호남고속선 오송-광주송정간 콘크리트궤도 점검용역	(주)한국구조물안전연구원 (주)한국국토안전연구원 (재)한국건설품질연구원	이 복 영	라 윤 강 김 경 기 윤 석 기	0.2/2.0 (0.3㎜이하 : 흑색) 0.4/2.0 (0.3㎜초과 0.5㎜이하 : 청색) 0.6/2.0 (0.5㎜초과 1.0㎜미만 : 적색) 1.0/2.0 (1.0㎜이상 : 분홍색)	침목도상분리 망상균열 박리,박락,파손 백태	재료분리 철근노출 누수,습윤부 시공이음분리,층분리