



호남고속선 오송고가(T2)_토공노반_42(3.860~3.880km, L=20m)

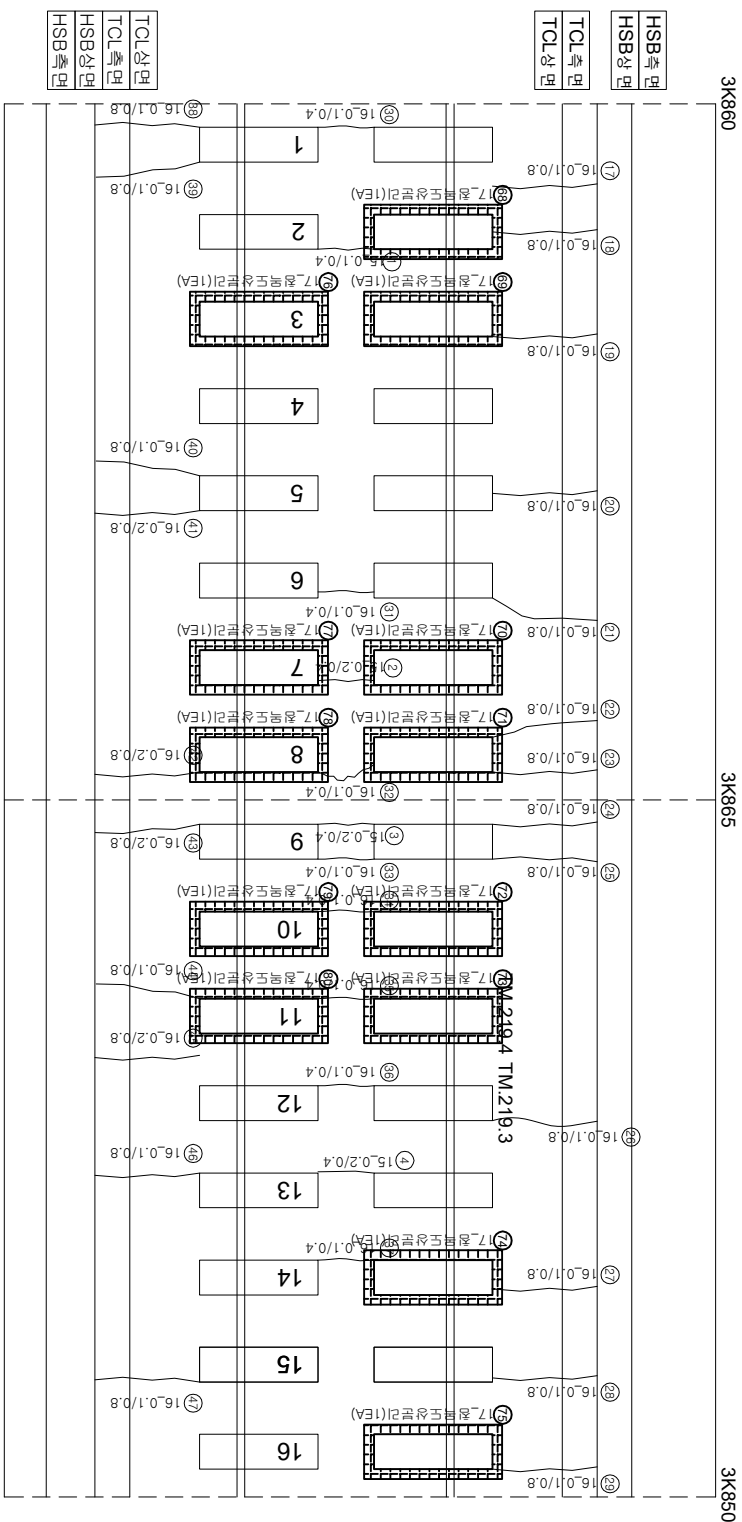

아
0호

(아
아호)

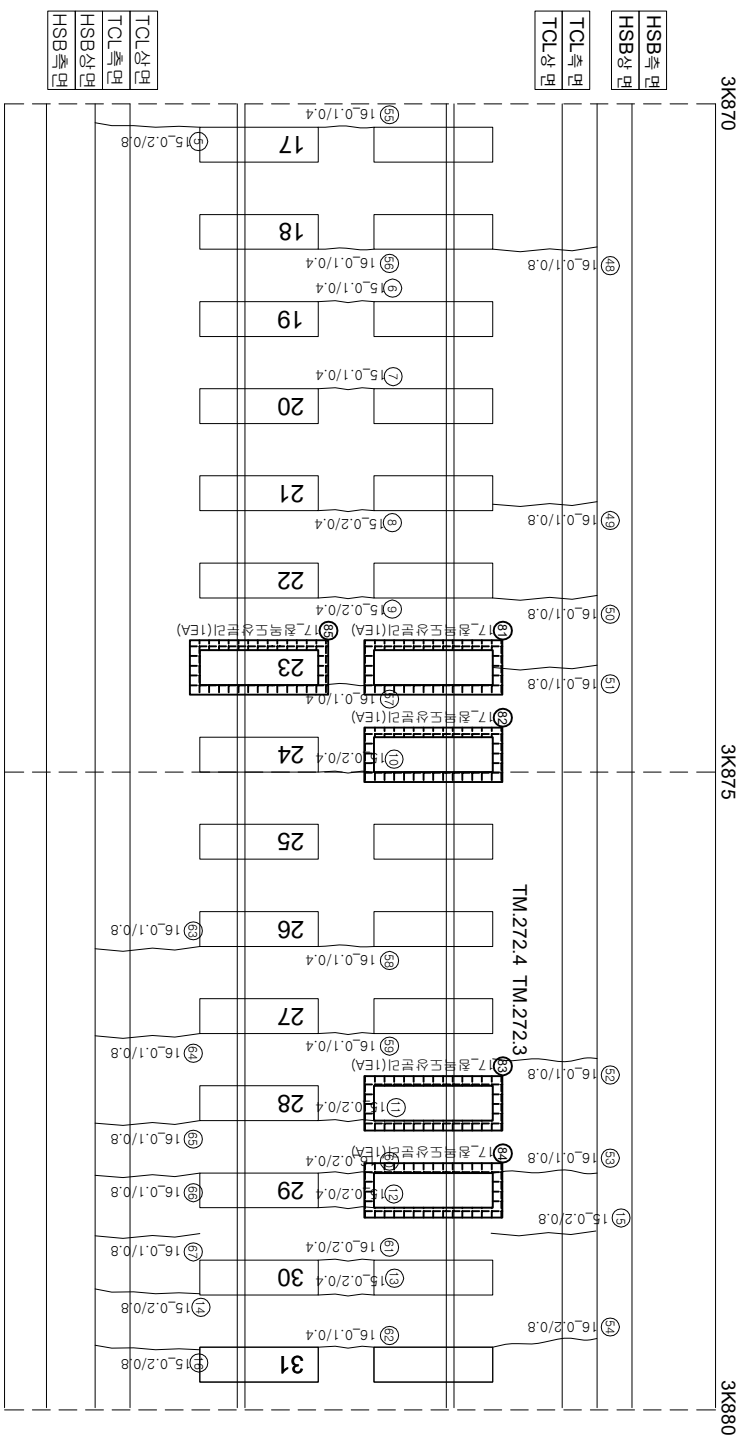

12월 10일

$$\begin{pmatrix} \text{아} \\ \text{아} \end{pmatrix}$$

연번	순차	폭	연장	비고	연번	순차	폭	연장	비고
1	균열	0.1	0.4 m		61	균열	0.2	0.4 m	
2	균열	0.1	0.4 m		62	균열	0.1	0.4 m	
3	균열	0.2	0.4 m		63	균열	0.1	0.8 m	
4	균열(선경)	0.2	0.4 m		64	균열	0.1	0.8 m	
5	균열	0.2	0.8 m		65	균열	0.1	0.8 m	
6	균열(선경)	0.1	0.4 m		66	균열	0.1	0.8 m	
7	균열(선경)	0.1	0.4 m		67	균열	0.1	0.8 m	신구
8	균열(선경)	0.2	0.4 m		68	균열도상분리		1.0	6a
9	균열	0.2	0.4 m		69	균열도상분리		1.0	6a
10	균열	0.2	0.4 m		70	균열도상분리		1.0	6a
11	균열	0.2	0.4 m		71	균열도상분리		1.0	6a
12	균열	0.2	0.4 m		72	균열도상분리		1.0	6a
13	균열	0.2	0.4 m		73	균열도상분리		1.0	6a
14	균열	0.2	0.8 m		74	균열도상분리		1.0	6a
15	균열	0.2	0.8 m		75	균열도상분리		1.0	6a
16	균열	0.2	0.8 m		76	균열도상분리		1.0	6a
17	균열	0.1	0.8 m		77	균열도상분리		1.0	6a
18	균열	0.1	0.8 m		78	균열도상분리		1.0	6a
19	균열	0.1	0.8 m		79	균열도상분리		1.0	6a
20	균열	0.1	0.8 m		80	균열도상분리		1.0	6a
21	균열	0.1	0.8 m		81	균열도상분리		1.0	6a
22	균열	0.1	0.8 m		82	균열도상분리		1.0	6a
23	균열	0.1	0.8 m		83	균열도상분리		1.0	6a
24	균열	0.1	0.8 m		84	균열도상분리		1.0	6a
25	균열	0.1	0.8 m		85	균열도상분리		1.0	6a
26	균열	0.1	0.8 m		86				신구
27	균열	0.1	0.8 m		87				
28	균열	0.1	0.8 m		88				
29	균열	0.1	0.8 m		89				
30	균열	0.1	0.4 m		90				
31	균열	0.1	0.4 m		91				
32	균열	0.1	0.4 m		92				
33	균열	0.1	0.4 m		93				
34	균열	0.1	0.4 m		94				
35	균열	0.1	0.4 m		95				
36	균열	0.1	0.4 m		96				
37	균열	0.1	0.4 m		97				
38	균열	0.1	0.8 m		98				
39	균열	0.1	0.8 m		99				
40	균열	0.1	0.8 m		100				
41	균열	0.2	0.8 m		101				
42	균열	0.2	0.8 m		102				
43	균열	0.2	0.8 m		103				
44	균열	0.1	0.8 m		104				
45	균열	0.2	0.8 m		105				
46	균열	0.1	0.8 m		106				
47	균열	0.1	0.8 m		107				
48	균열	0.1	0.8 m		108				
49	균열	0.1	0.8 m		109				
50	균열	0.1	0.8 m		110				
51	균열	0.1	0.8 m		111				
52	균열	0.1	0.8 m		112				
53	균열	0.1	0.8 m		113				
54	균열	0.2	0.8 m		114				
55	균열	0.1	0.4 m		115				
56	균열	0.1	0.4 m		116				
57	균열	0.1	0.4 m		117				
58	균열	0.1	0.4 m		118				
59	균열	0.1	0.4 m		119				
60	균열	0.2	0.4 m		120				