
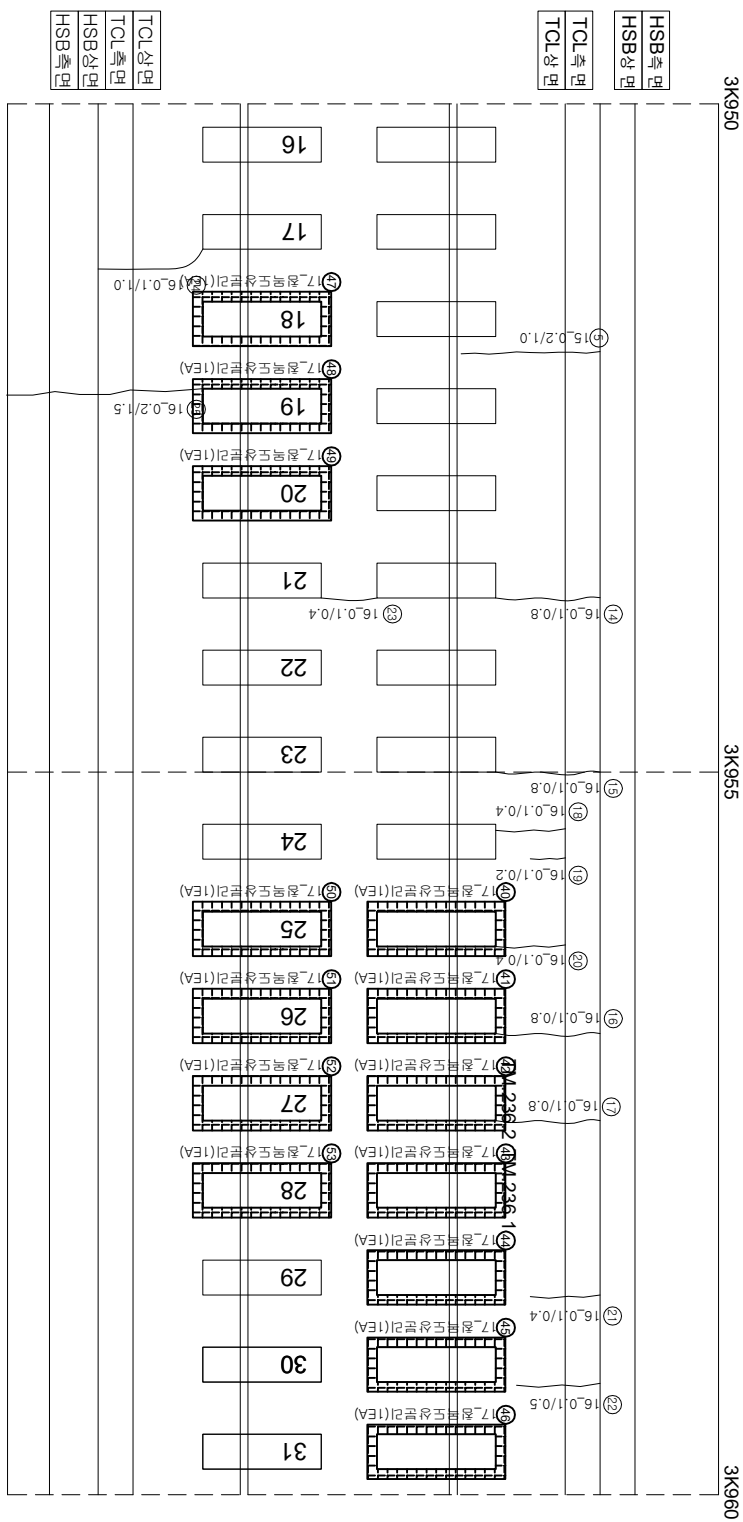


호남고속선 오송고가(T2)_토공노반_46(3.940~3.960km, L=20m)

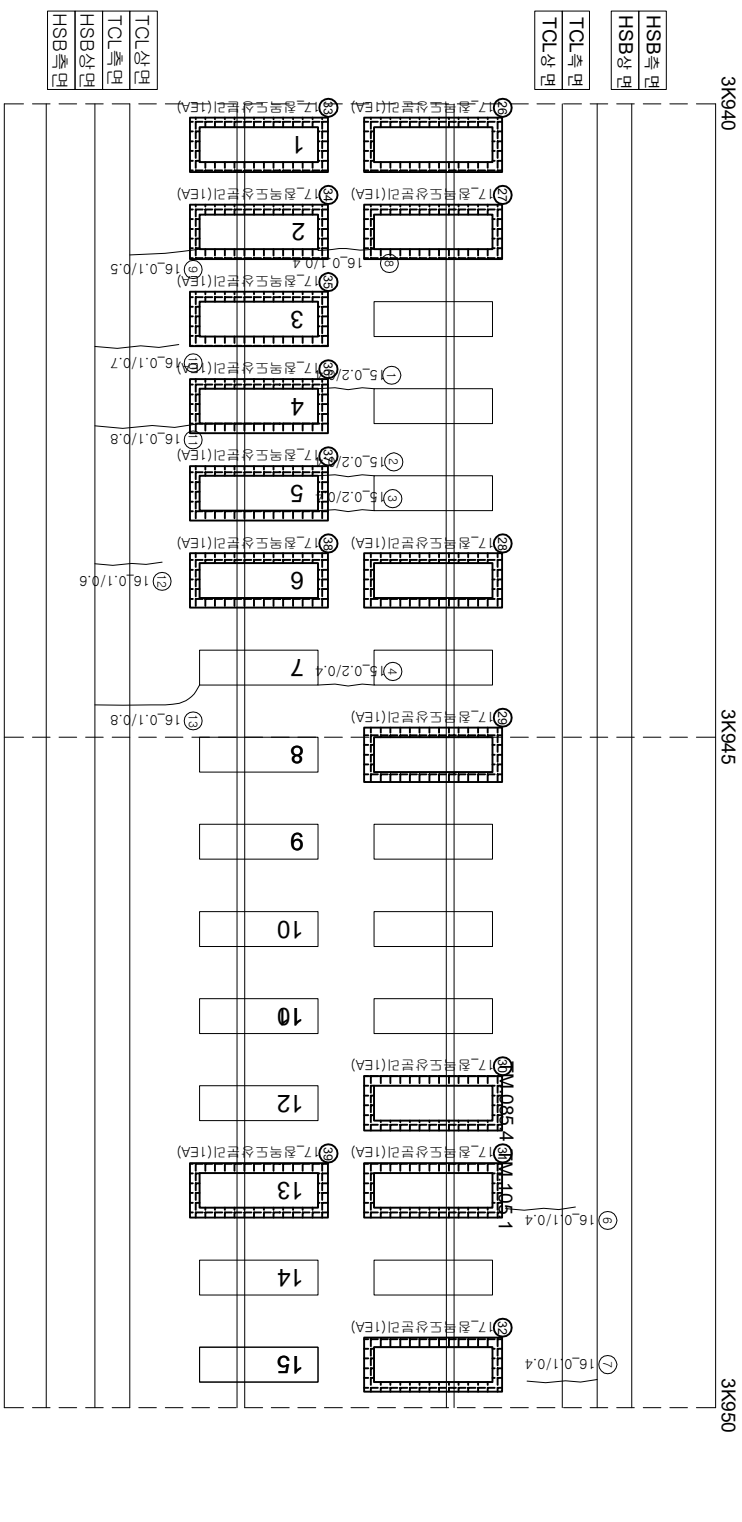

연번	순차	목	연장	비고	연번	순차	목	연장	비고
1	균열	0.2 mm	0.4 m		61				
2	균열	0.2 mm	0.4 m		62				
3	균열	0.2 mm	0.4 m		63				
4	균열	0.2 mm	0.4 m		64				
5	균열	0.2 mm	1 m		65				
6	균열	0.1 mm	0.4 m		66				
7	균열	0.1 mm	0.4 m		67				
8	균열	0.1 mm	0.4 m		68				
9	균열	0.1 mm	0.5 m		69				
10	균열	0.1 mm	0.7 m		70				
11	균열	0.1 mm	0.8 m		71				
12	균열	0.1 mm	0.6 m		72				
13	균열	0.1 mm	0.8 m		73				
14	균열	0.1 mm	0.6 m		74				
15	균열	0.1 mm	0.8 m		75				
16	균열	0.1 mm	0.8 m		76				
17	균열	0.1 mm	0.8 m		77				
18	균열	0.1 mm	0.4 m		78				
19	균열	0.1 mm	0.2 m		79				
20	균열	0.1 mm	0.4 m		80				
21	균열	0.1 mm	0.4 m		81				
22	균열	0.1 mm	0.5 m		82				
23	균열	0.1 mm	0.4 m		83				
24	균열	0.1 mm	1.5 m		84				
25	균열	0.2 mm	1.5 m		85				
26	균열·도상분리		1.0 ea	신규	86				
27	균열·도상분리		1.0 ea	신규	87				
28	균열·도상분리		1.0 ea	신규	88				
29	균열·도상분리		1.0 ea	신규	89				
30	균열·도상분리		1.0 ea	신규	90				
31	균열·도상분리		1.0 ea	신규	91				
32	균열·도상분리		1.0 ea	신규	92				
33	균열·도상분리		1.0 ea	신규	93				
34	균열·도상분리		1.0 ea	신규	94				
35	균열·도상분리		1.0 ea	신규	95				
36	균열·도상분리		1.0 ea	신규	96				
37	균열·도상분리		1.0 ea	신규	97				
38	균열·도상분리		1.0 ea	신규	98				
39	균열·도상분리		1.0 ea	신규	99				
40	균열·도상분리		1.0 ea	신규	100				
41	균열·도상분리		1.0 ea	신규	101				
42	균열·도상분리		1.0 ea	신규	102				
43	균열·도상분리		1.0 ea	신규	103				
44	균열·도상분리		1.0 ea	신규	104				
45	균열·도상분리		1.0 ea	신규	105				
46	균열·도상분리		1.0 ea	신규	106				
47	균열·도상분리		1.0 ea	신규	107				
48	균열·도상분리		1.0 ea	신규	108				
49	균열·도상분리		1.0 ea	신규	109				
50	균열·도상분리		1.0 ea	신규	110				
51	균열·도상분리		1.0 ea	신규	111				
52	균열·도상분리		1.0 ea	신규	112				
53	균열·도상분리		1.0 ea	신규	113				
54					114				
55					115				
56					116				
57					117				
58					118				
59					119				
60					120				