# 호남고속선 오송고가(T2)_토공노반_49(4.000~4.020km, L=20m)

| 외관조사망도 번호 |
|---|
| G1_오송고가(T2)_토공노반_49(4K000~4K020) |

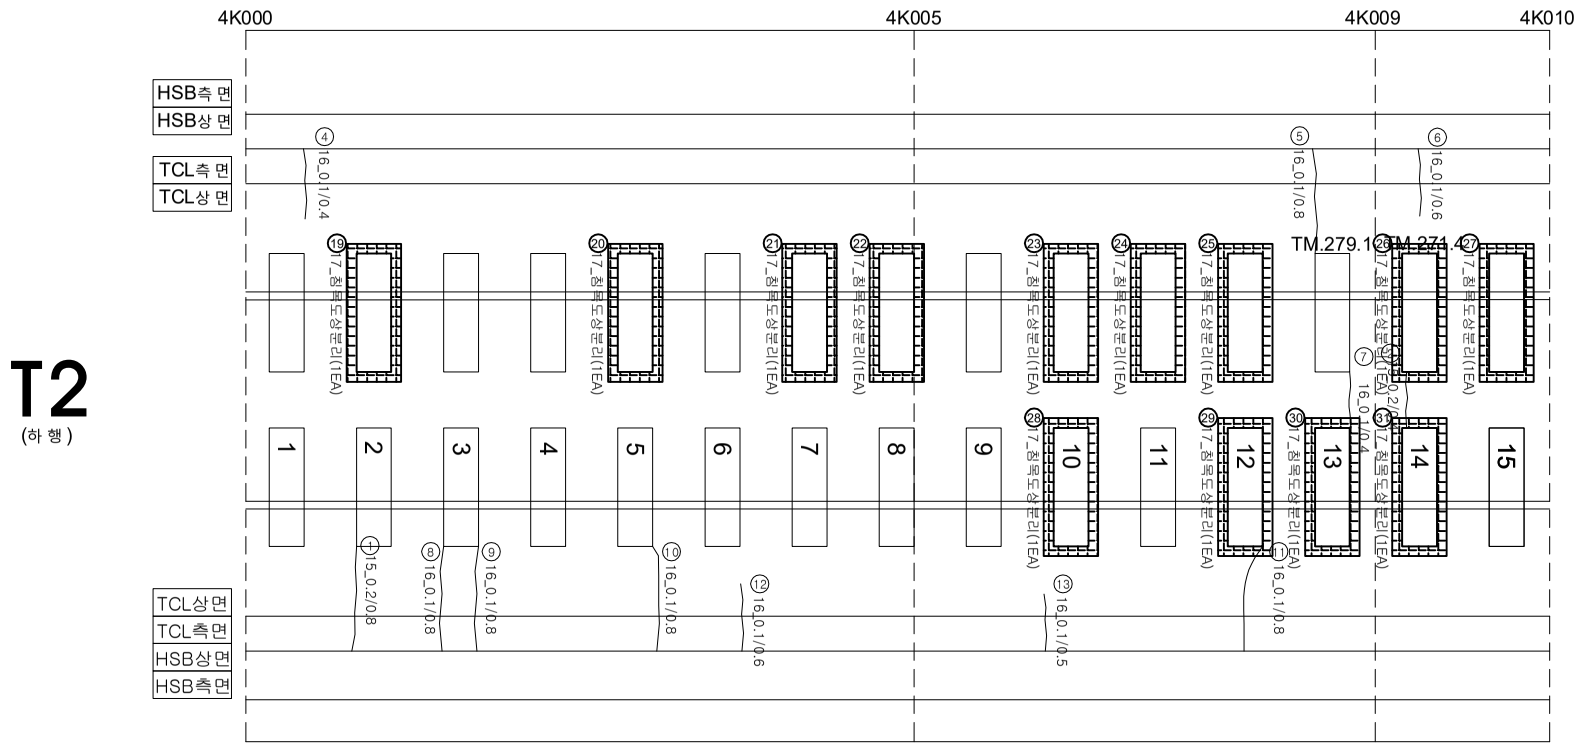


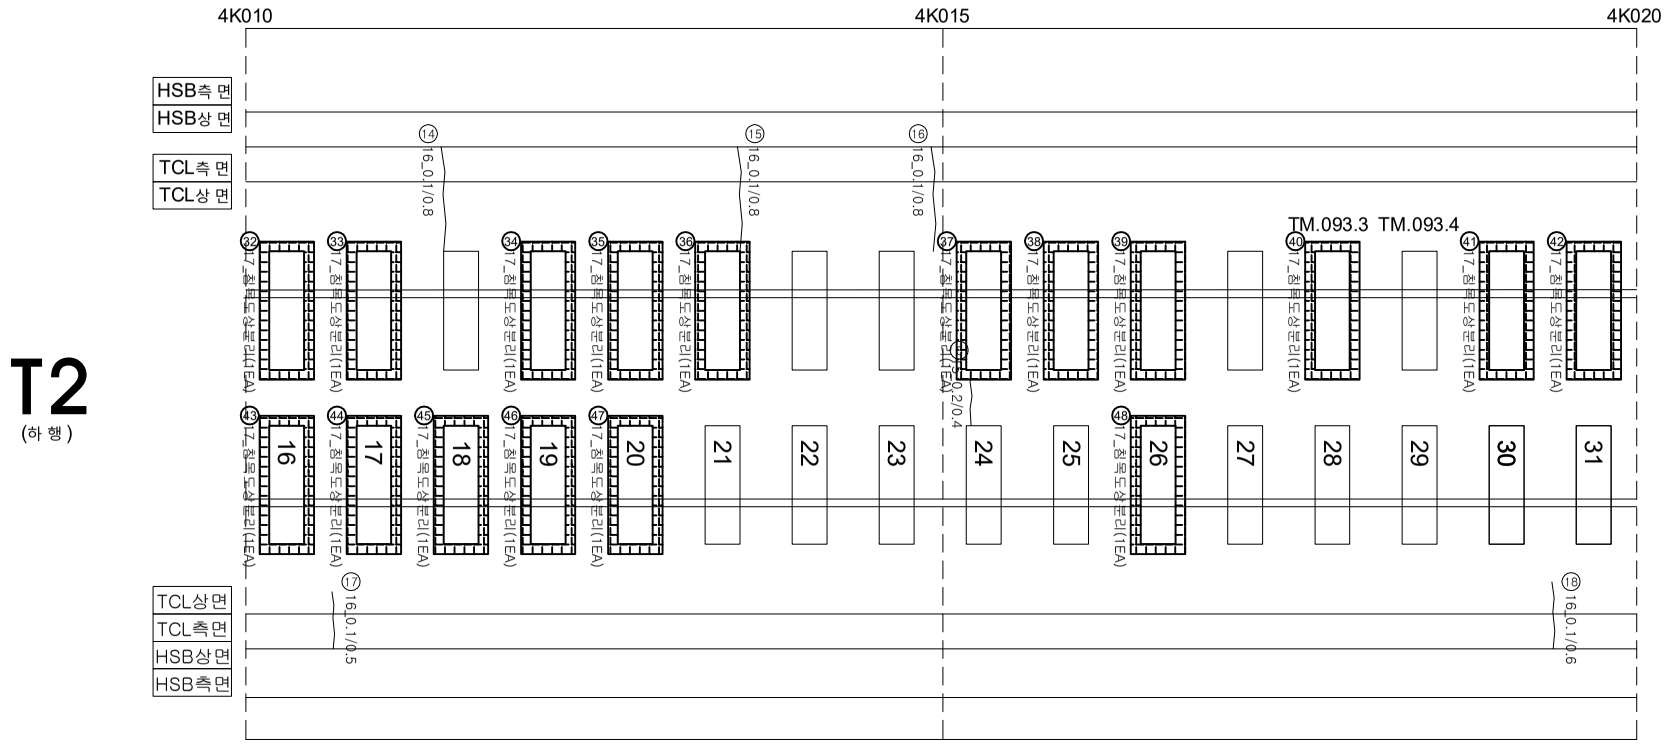


| 연번 | 손상 | 폭 | | 연장 | | 비고 | 연번 | 손상 | 폭 | | 연장 | | 비고 |
|---|---|---|---|---|---|---|---|---|---|---|---|---|---|
| 1 | 균열 | 0.2 | ㎜ | 0.8 | m | | 61 | | | | | | |
| 2 | 균열 | 0.2 | ㎜ | 0.4 | m | | 62 | | | | | | |
| 3 | 균열 | 0.2 | ㎜ | 0.1 | m | | 63 | | | | | | |
| 4 | 균열 | 0.1 | ㎜ | 0.4 | m | | 64 | | | | | | |
| 5 | 균열 | 0.1 | ㎜ | 0.8 | m | | 65 | | | | | | |
| 6 | 균열 | 0.1 | ㎜ | 0.6 | m | | 66 | | | | | | |
| 7 | 균열 | 0.1 | ㎜ | 0.4 | m | | 67 | | | | | | |
| 8 | 균열 | 0.1 | ㎜ | 0.8 | m | | 68 | | | | | | |
| 9 | 균열 | 0.1 | ㎜ | 0.8 | m | | 69 | | | | | | |
| 10 | 균열 | 0.1 | ㎜ | 0.8 | m | | 70 | | | | | | |
| 11 | 균열 | 0.1 | ㎜ | 0.8 | m | | 71 | | | | | | |
| 12 | 균열 | 0.1 | ㎜ | 0.6 | m | | 72 | | | | | | |
| 13 | 균열 | 0.1 | ㎜ | 0.5 | m | | 73 | | | | | | |
| 14 | 균열 | 0.1 | ㎜ | 0.8 | m | | 74 | | | | | | |
| 15 | 균열 | 0.1 | ㎜ | 0.8 | m | | 75 | | | | | | |
| 16 | 균열 | 0.1 | ㎜ | 0.8 | m | | 76 | | | | | | |
| 17 | 균열 | 0.1 | ㎜ | 0.5 | m | | 77 | | | | | | |
| 18 | 균열 | 0.1 | ㎜ | 0.6 | m | | 78 | | | | | | |
| 19 | 침목도상분리 | | | 1.0 | ea | 신규 | 79 | | | | | | |
| 20 | 침목도상분리 | | | 1.0 | ea | 신규 | 80 | | | | | | |
| 21 | 침목도상분리 | | | 1.0 | ea | 신규 | 81 | | | | | | |
| 22 | 침목도상분리 | | | 1.0 | ea | 신규 | 82 | | | | | | |
| 23 | 침목도상분리 | | | 1.0 | ea | 신규 | 83 | | | | | | |
| 24 | 침목도상분리 | | | 1.0 | ea | 신규 | 84 | | | | | | |
| 25 | 침목도상분리 | | | 1.0 | ea | 신규 | 85 | | | | | | |
| 26 | 침목도상분리 | | | 1.0 | ea | 신규 | 86 | | | | | | |
| 27 | 침목도상분리 | | | 1.0 | ea | 신규 | 87 | | | | | | |
| 28 | 침목도상분리 | | | 1.0 | ea | 신규 | 88 | | | | | | |
| 29 | 침목도상분리 | | | 1.0 | ea | 신규 | 89 | | | | | | |
| 30 | 침목도상분리 | | | 1.0 | ea | 신규 | 90 | | | | | | |
| 31 | 침목도상분리 | | | 1.0 | ea | 신규 | 91 | | | | | | |
| 32 | 침목도상분리 | | | 1.0 | ea | 신규 | 92 | | | | | | |
| 33 | 침목도상분리 | | | 1.0 | ea | 신규 | 93 | | | | | | |
| 34 | 침목도상분리 | | | 1.0 | ea | 신규 | 94 | | | | | | |
| 35 | 침목도상분리 | | | 1.0 | ea | 신규 | 95 | | | | | | |
| 36 | 침목도상분리 | | | 1.0 | ea | 신규 | 96 | | | | | | |
| 37 | 침목도상분리 | | | 1.0 | ea | 신규 | 97 | | | | | | |
| 38 | 침목도상분리 | | | 1.0 | ea | 신규 | 98 | | | | | | |
| 39 | 침목도상분리 | | | 1.0 | ea | 신규 | 99 | | | | | | |
| 40 | 침목도상분리 | | | 1.0 | ea | 신규 | 100 | | | | | | |
| 41 | 침목도상분리 | | | 1.0 | ea | 신규 | 101 | | | | | | |
| 42 | 침목도상분리 | | | 1.0 | ea | 신규 | 102 | | | | | | |
| 43 | 침목도상분리 | | | 1.0 | ea | 신규 | 103 | | | | | | |
| 44 | 침목도상분리 | | | 1.0 | ea | 신규 | 104 | | | | | | |
| 45 | 침목도상분리 | | | 1.0 | ea | 신규 | 105 | | | | | | |
| 46 | 침목도상분리 | | | 1.0 | ea | 신규 | 106 | | | | | | |
| 47 | 침목도상분리 | | | 1.0 | ea | 신규 | 107 | | | | | | |
| 48 | 침목도상분리 | | | 1.0 | ea | 신규 | 108 | | | | | | |
| 49 | | | | | | | 109 | | | | | | |
| 50 | | | | | | | 110 | | | | | | |
| 51 | | | | | | | 111 | | | | | | |
| 52 | | | | | | | 112 | | | | | | |
| 53 | | | | | | | 113 | | | | | | |
| 54 | | | | | | | 114 | | | | | | |
| 55 | | | | | | | 115 | | | | | | |
| 56 | | | | | | | 116 | | | | | | |
| 57 | | | | | | | 117 | | | | | | |
| 58 | | | | | | | 118 | | | | | | |
| 59 | | | | | | | 119 | | | | | | |
| 60 | | | | | | | 120 | | | | | | |

| 시행사 | 용역명 | 용역사 | 과업 책임자 | 분야별 책임자 | 범례 | | | |
|---|---|---|---|---|---|---|---|---|
| KORAIL 한국철도공사 KOREA RAILROAD | 2017년도 호남고속선 오송-광주송정간 콘크리트궤도 점검용역 | (주)한국구조물안전연구원<br>(주)한국국토안전연구원<br>(재)한국건설품질연구원 | 이 복 영 | 라 윤 강<br>김 경 기<br>윤 석 기 | 0.2/2.0 (0.3㎜이하 : 흑색)<br>0.4/2.0 (0.3㎜초과 0.5㎜이하 : 청색)<br>0.6/2.0 (0.5㎜초과 1.0㎜미만 : 적색)<br>1.0/2.0 (1.0㎜이상 : 분홍색) | 침목도상분리<br>망상균열<br>박리,박락,파손<br>백태 | 재료분리<br>철근노출<br>누수,습윤부<br>시공이음분리,층분리 |