호남고속선 오송고가(T2)_토공노반_5(3.120~3.140km, L=20m)

외관조사망도 번호
G1_오송고가(T2)_토공노반_5(3K120~3K140)

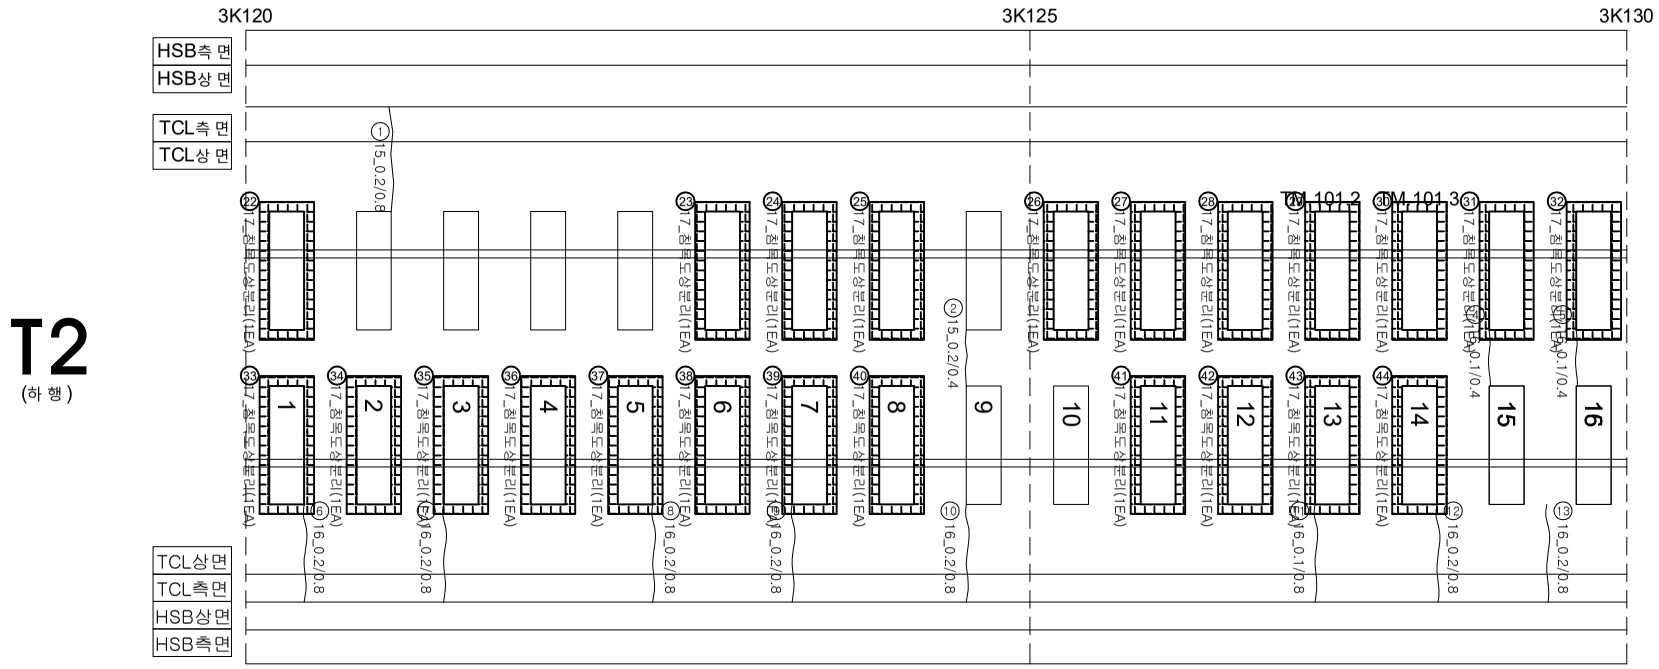

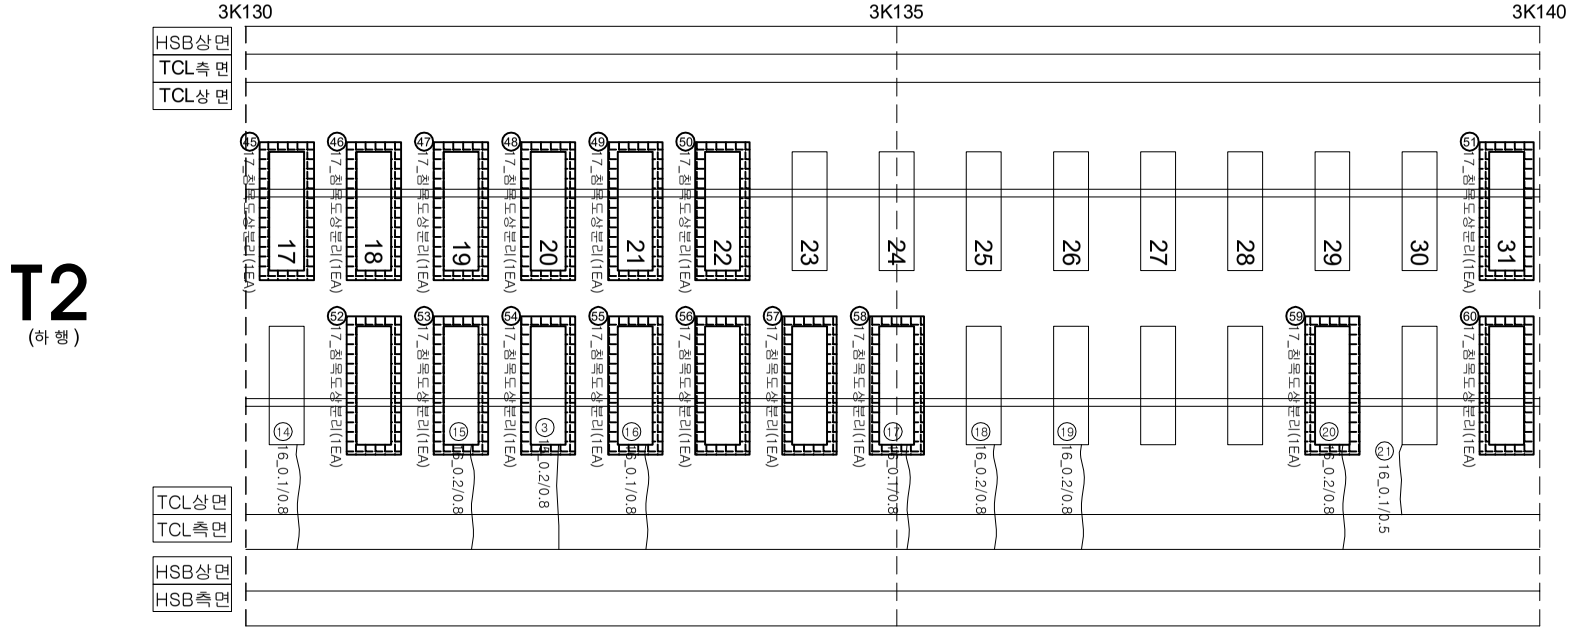

연번	손상	폭		연장		비고	연번	손상	폭		연장		비고
1	균열	0.2	㎜	0.60	m		61						
2	균열	0.2	㎜	0.40	m		62						
3	균열	0.2	㎜	0.80	m		63						
4	균열	0.1	㎜	0.40	m		64						
5	균열	0.1	㎜	0.40	m		65						
6	균열	0.2	㎜	0.80	m		66						
7	균열	0.2	㎜	0.80	m		67						
8	균열	0.2	㎜	0.80	m		68						
9	균열	0.2	㎜	0.80	m		69						
10	균열	0.2	㎜	0.80	m		70						
11	균열	0.1	㎜	0.80	m		71						
12	균열	0.2	㎜	0.80	m		72						
13	균열	0.2	㎜	0.80	m		73						
14	균열	0.1	㎜	0.80	m		74						
15	균열	0.2	㎜	0.80	m		75						
16	균열	0.1	㎜	0.80	m		76						
17	균열	0.1	㎜	0.80	m		77						
18	균열	0.2	㎜	0.80	m		78						
19	균열	0.2	㎜	0.80	m		79						
20	균열	0.2	㎜	0.80	m		80						
21	균열	0.1	㎜	0.50	m		81						
22	침목도상분리			1.0	ea	신규	82						
23	침목도상분리			1.0	ea	신규	83						
24	침목도상분리			1.0	ea	신규	84						
25	침목도상분리			1.0	ea	신규	85						
26	침목도상분리			1.0	ea	신규	86						
27	침목도상분리			1.0	ea	신규	87						
28	침목도상분리			1.0	ea	신규	88						
29	침목도상분리			1.0	ea	신규	89						
30	침목도상분리			1.0	ea	신규	90						
31	침목도상분리			1.0	ea	신규	91						
32	침목도상분리			1.0	ea	신규	92						
33	침목도상분리			1.0	ea	신규	93						
34	침목도상분리			1.0	ea	신규	94						
35	침목도상분리			1.0	ea	신규	95						
36	침목도상분리			1.0	ea	신규	96						
37	침목도상분리			1.0	ea	신규	97						
38	침목도상분리			1.0	ea	신규	98						
39	침목도상분리			1.0	ea	신규	99						
40	침목도상분리			1.0	ea	신규	100						
41	침목도상분리			1.0	ea	신규	101						
42	침목도상분리			1.0	ea	신규	102						
43	침목도상분리			1.0	ea	신규	103						
44	침목도상분리			1.0	ea	신규	104						
45	침목도상분리			1.0	ea	신규	105						
46	침목도상분리			1.0	ea	신규	106						
47	침목도상분리			1.0	ea	신규	107						
48	침목도상분리			1.0	ea	신규	108						
49	침목도상분리			1.0	ea	신규	109						
50	침목도상분리			1.0	ea	신규	110						
51	침목도상분리			1.0	ea	신규	111						
52	침목도상분리			1.0	ea	신규	112						
53	침목도상분리			1.0	ea	신규	113						
54	침목도상분리			1.0	ea	신규	114						
55	침목도상분리			1.0	ea	신규	115						
56	침목도상분리			1.0	ea	신규	116						
57	침목도상분리			1.0	ea	신규	117						
58	침목도상분리			1.0	ea	신규	118						
59	침목도상분리			1.0	ea	신규	119						
60	침목도상분리			1.0	ea	신규	120						

시행사	용역명	용역사	과업 참여자		균열				
			과업책임자	분야별책임자					
KORAIL 한국철도공사 KOREA RAILROAD	2017년도 호남고속선 오송-광주송정간 콘크리트궤도 점검용역	(주)한국구조물안전연구원 (주)한국국토안전연구원 (재)한국건설품질연구원	이복영	라윤강 김경기 윤석기		0.2/2.0 (0.3㎜이하 : 흑색) 0.4/2.0 (0.3㎜초과 0.5㎜이하 : 청색) 0.6/2.0 (0.5㎜초과 1.0㎜미만 : 적색) 1.0/2.0 (1.0㎜이상 : 분홍색)	침목도상분리 망상균열 박리,박락,파손 백태	재료분리 철근노출 누수,습윤부 시공이음분리,층분리