호남고속선 오송고가(T2)_토공노반_53(4.080~4.100km, L=20m)

외관조사망도 번호
G1_오송고가(T2)_토공노반_53(4K080~4K100)

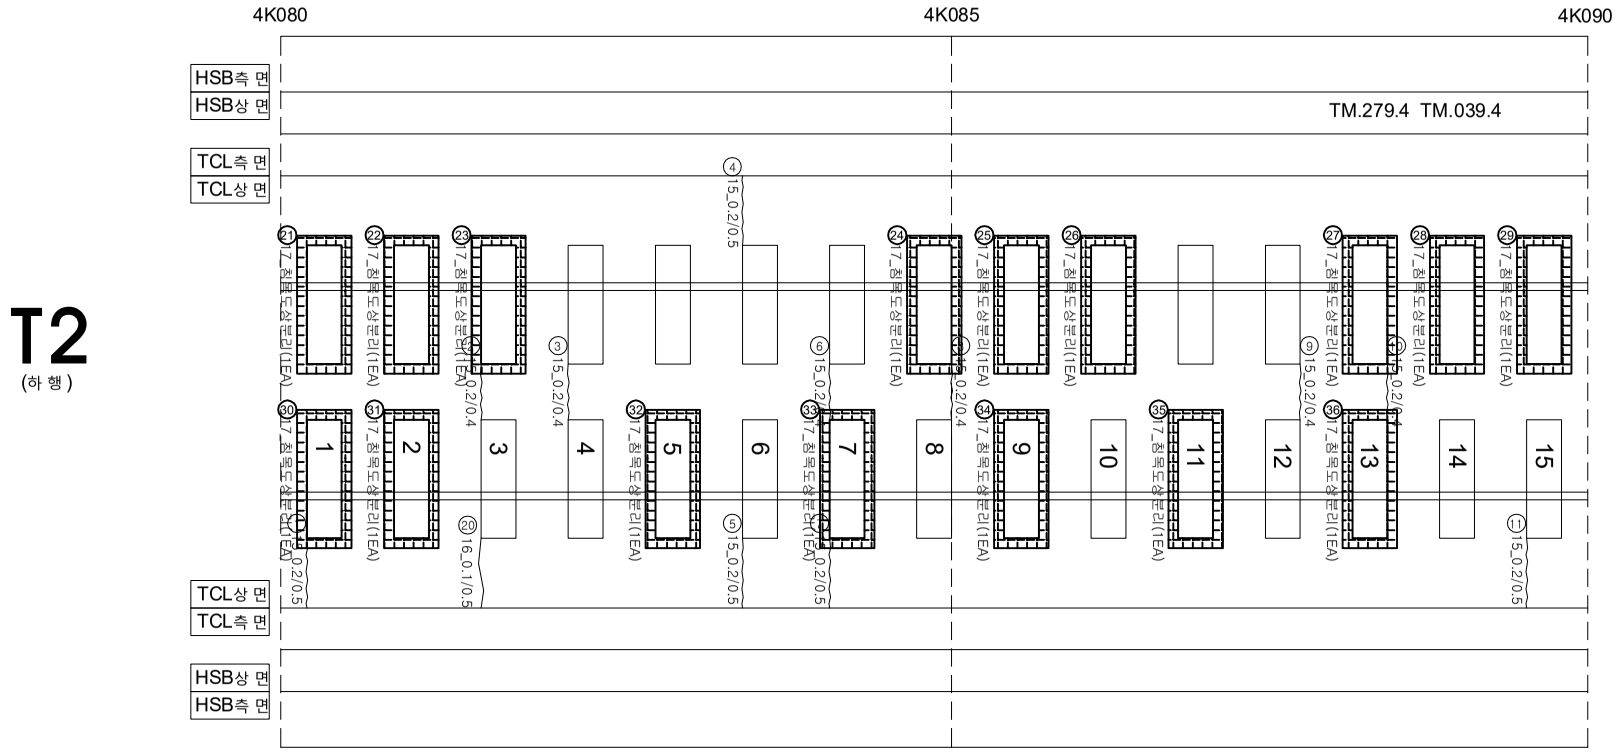

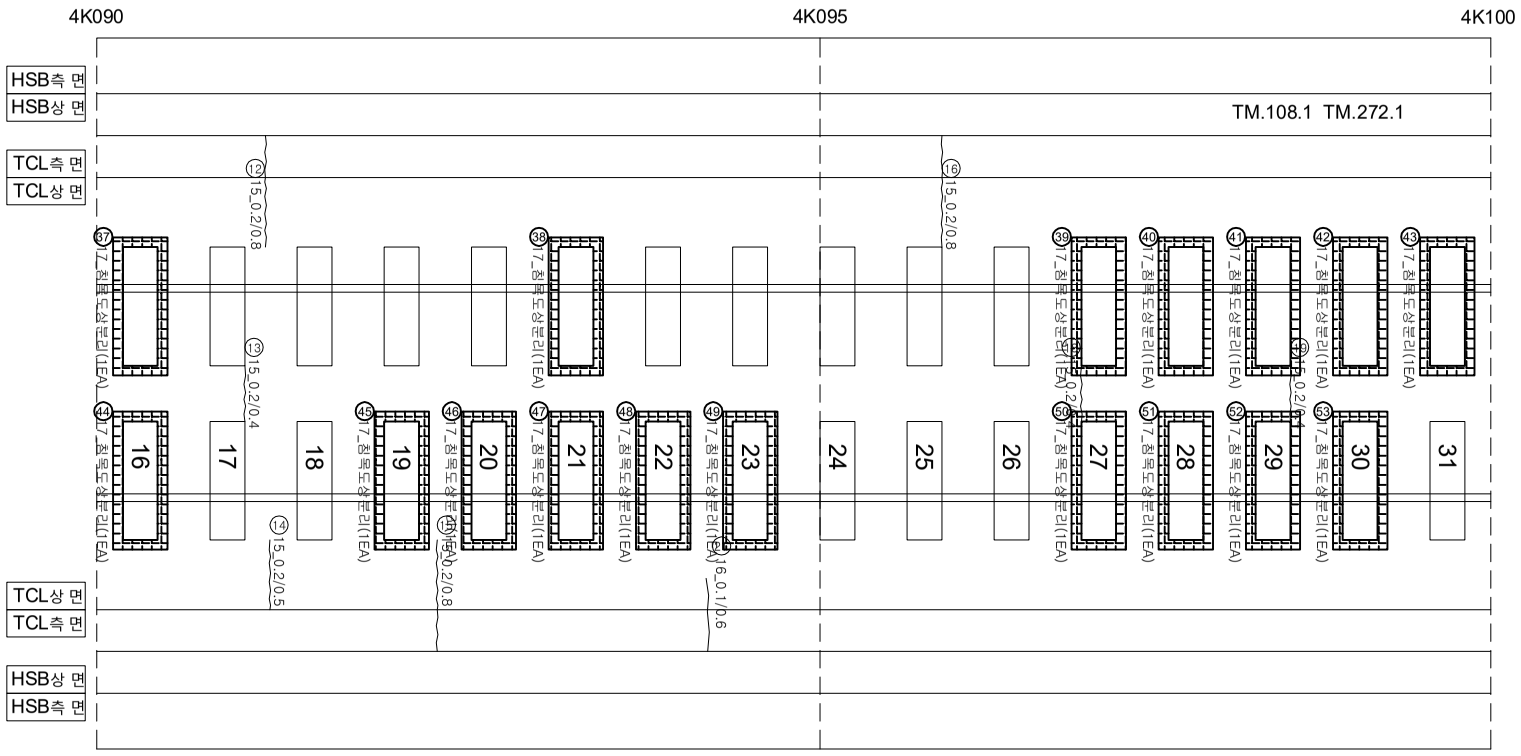

연번	손상	폭		연장		비고	연번	손상	폭		연장		비고
1	균열	0.2	mm	0.5	m		61						
2	균열	0.2	mm	0.4	m		62						
3	균열	0.2	mm	0.4	m		63						
4	균열	0.2	mm	0.5	m		64						
5	균열	0.2	mm	0.5	m		65						
6	균열	0.2	mm	0.4	m		66						
7	균열	0.2	mm	0.5	m		67						
8	균열	0.2	mm	0.4	m		68						
9	균열	0.2	mm	0.4	m		69						
10	균열	0.2	mm	0.4	m		70						
11	균열	0.2	mm	0.5	m		71						
12	균열	0.2	mm	0.8	m		72						
13	균열	0.2	mm	0.4	m		73						
14	균열	0.2	mm	0.5	m		74						
15	균열	0.2	mm	0.8	m		75						
16	균열	0.2	mm	0.8	m		76						
17	균열	0.2	mm	0.4	m		77						
18	균열	0.2	mm	0.4	m		78						
19	균열	0.1	mm	0.5	m		79						
20	균열	0.1	mm	0.6	m		80						
21	침목도상분리			1.0	ea	신규	81						
22	침목도상분리			1.0	ea	신규	82						
23	침목도상분리			1.0	ea	신규	83						
24	침목도상분리			1.0	ea	신규	84						
25	침목도상분리			1.0	ea	신규	85						
26	침목도상분리			1.0	ea	신규	86						
27	침목도상분리			1.0	ea	신규	87						
28	침목도상분리			1.0	ea	신규	88						
29	침목도상분리			1.0	ea	신규	89						
30	침목도상분리			1.0	ea	신규	90						
31	침목도상분리			1.0	ea	신규	91						
32	침목도상분리			1.0	ea	신규	92						
33	침목도상분리			1.0	ea	신규	93						
34	침목도상분리			1.0	ea	신규	94						
35	침목도상분리			1.0	ea	신규	95						
36	침목도상분리			1.0	ea	신규	96						
37	침목도상분리			1.0	ea	신규	97						
38	침목도상분리			1.0	ea	신규	98						
39	침목도상분리			1.0	ea	신규	99						
40	침목도상분리			1.0	ea	신규	100						
41	침목도상분리			1.0	ea	신규	101						
42	침목도상분리			1.0	ea	신규	102						
43	침목도상분리			1.0	ea	신규	103						
44	침목도상분리			1.0	ea	신규	104						
45	침목도상분리			1.0	ea	신규	105						
46	침목도상분리			1.0	ea	신규	106						
47	침목도상분리			1.0	ea	신규	107						
48	침목도상분리			1.0	ea	신규	108						
49	침목도상분리			1.0	ea	신규	109						
50	침목도상분리			1.0	ea	신규	110						
51	침목도상분리			1.0	ea	신규	111						
52	침목도상분리			1.0	ea	신규	112						
53	침목도상분리			1.0	ea	신규	113						
54							114						
55							115						
56							116						
57							117						
58							118						
59							119						
60							120						

시 행 사	용 역 명	용 역 사	과 업 책 임 자	과 업 참 여 자	범 례			
KORAIL 한국철도공사 KOREA RAILROAD	2017년도 호남고속선 오송-광주송정간 콘크리트궤도 점검용역	(주)한국구조물안전연구원 (주)한국국토안전연구원 (재)한국건설품질연구원	이 복 영	분 야 별 책 임 자 라 윤 강 김 경 기 윤 석 기	0.2/2.0 (0.3㎜이하 : 흑색) 0.4/2.0 (0.3㎜초과 0.5㎜이하 : 청색) 0.6/2.0 (0.5㎜초과 1.0㎜미만 : 적색) 1.0/2.0 (1.0㎜이상 : 분홍색)	침목도상분리 망상균열 박리,박락,파손 백태	재료분리 철근노출 누수,습윤부 시공이음분리,층분리