외관조사망도 번호
G1_오송고가(T2)_토공노반_54(4K100~4K120)

호남고속선 오송고가(T2)_토공노반_54(4.100~4.120km, L=20m)

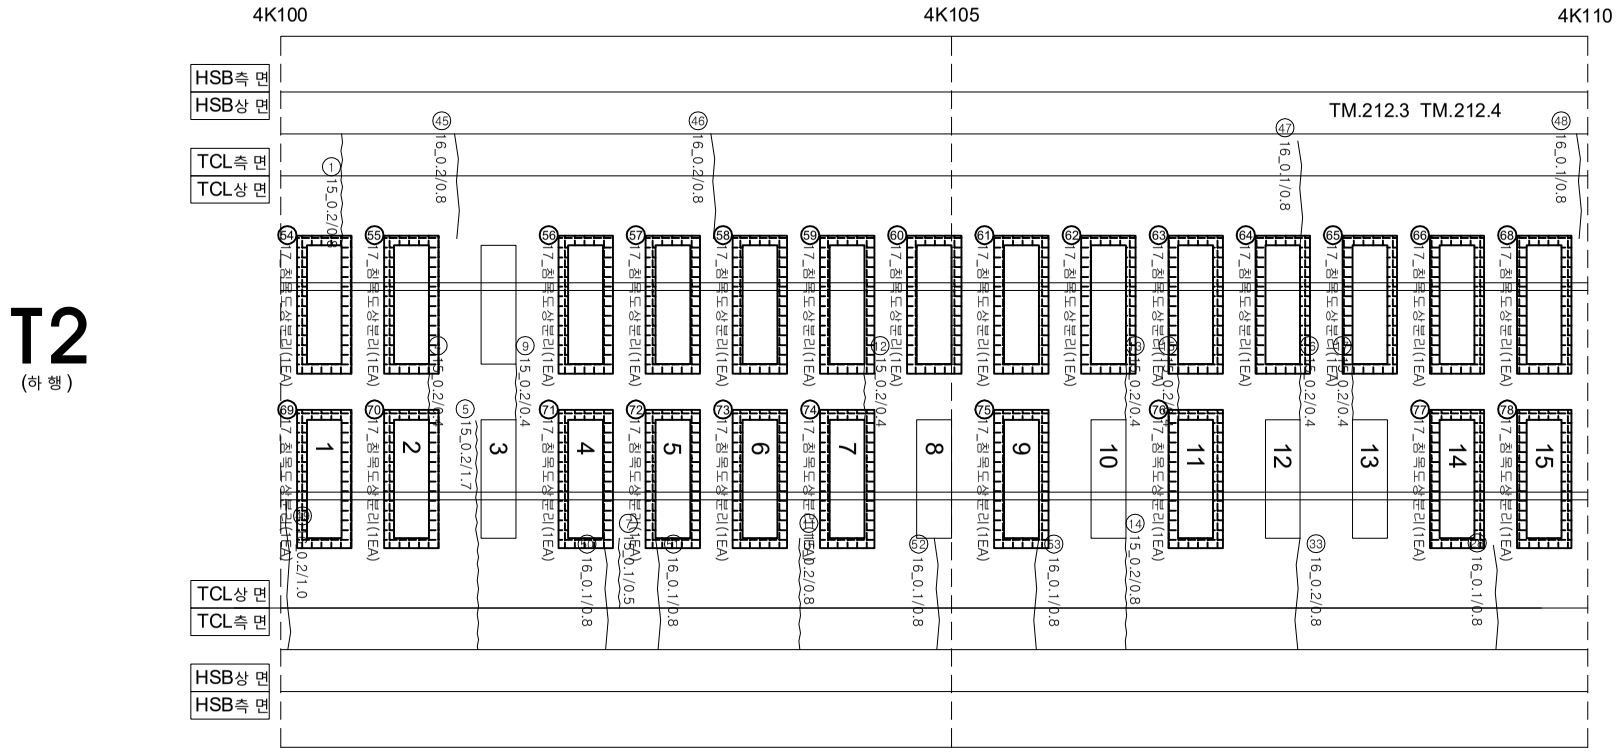

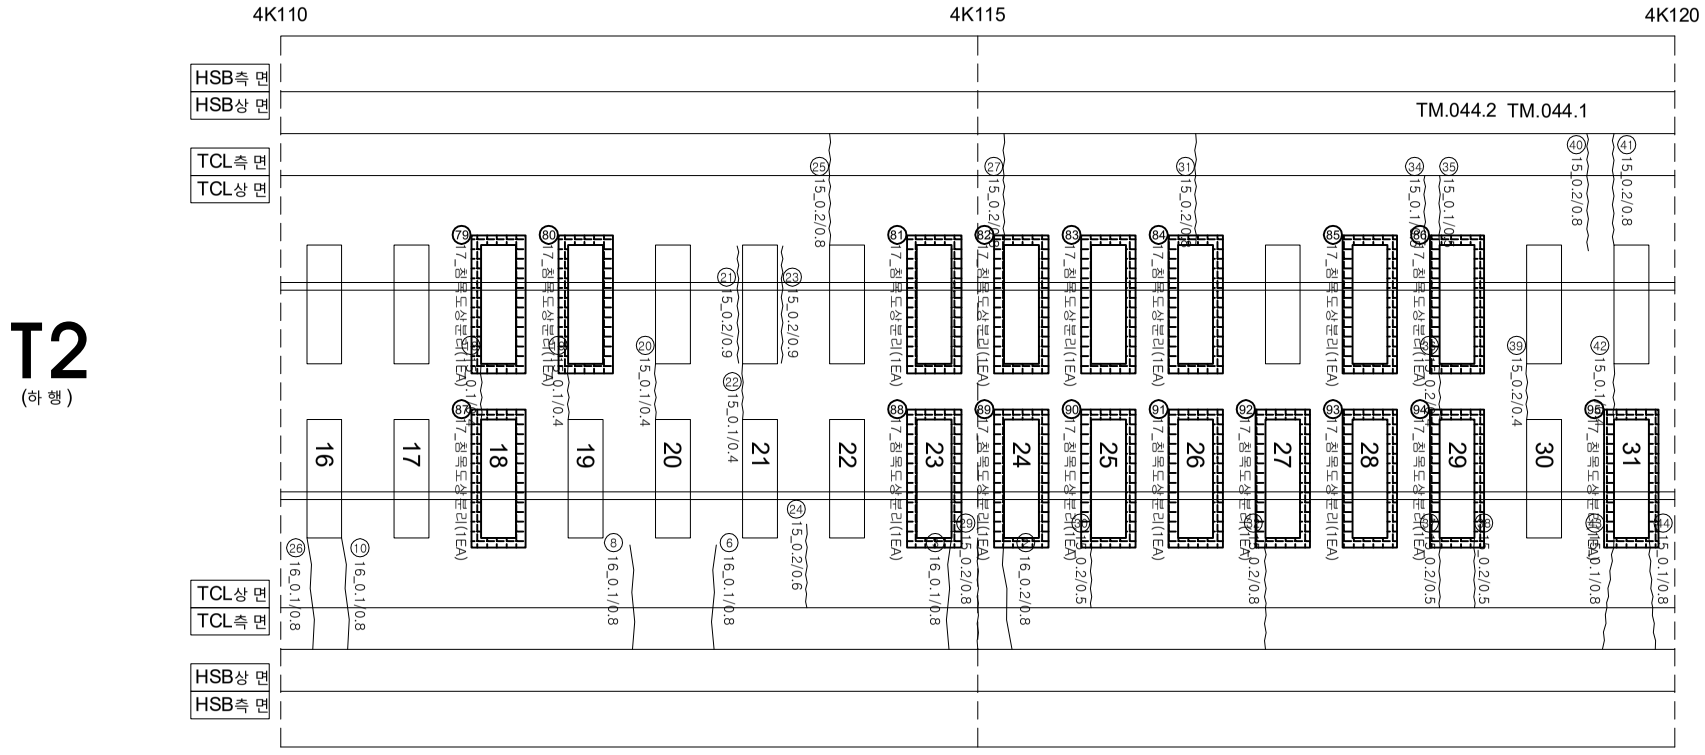

연번	손상	폭		연장		비고	연번	손상	폭		연장		비고
1	균열	0.2	㎜	0.8	m		61	침목도상분리			1.0	ea	신규
2	균열	0.2	㎜	0.8	m		62	침목도상분리			1.0	ea	신규
3	균열	0.1	㎜	0.8	m		63	침목도상분리			1.0	ea	신규
4	균열	0.2	㎜	0.4	m		64	침목도상분리			1.0	ea	신규
5	균열(변경)	0.2	㎜	1.7	m		65	침목도상분리			1.0	ea	신규
6	균열	0.1	㎜	0.8	m		66	침목도상분리			1.0	ea	신규
7	균열(변경)	0.1	㎜	0.4	m		67	침목도상분리			1.0	ea	신규
8	균열	0.1	㎜	0.8	m		68	침목도상분리			1.0	ea	신규
9	균열	0.2	㎜	0.4	m		69	침목도상분리			1.0	ea	신규
10	균열	0.1	㎜	0.8	m		70	침목도상분리			1.0	ea	신규
11	균열	0.2	㎜	0.8	m		71	침목도상분리			1.0	ea	신규
12	균열	0.2	㎜	0.4	m		72	침목도상분리			1.0	ea	신규
13	균열	0.2	㎜	0.4	m		73	침목도상분리			1.0	ea	신규
14	균열	0.2	㎜	0.8	m		74	침목도상분리			1.0	ea	신규
15	균열	0.2	㎜	0.4	m		75	침목도상분리			1.0	ea	신규
16	균열	0.2	㎜	0.4	m		76	침목도상분리			1.0	ea	신규
17	균열	0.2	㎜	0.4	m		77	침목도상분리			1.0	ea	신규
18	균열	0.1	㎜	0.4	m		78	침목도상분리			1.0	ea	신규
19	균열	0.1	㎜	0.4	m		79	침목도상분리			1.0	ea	신규
20	균열	0.1	㎜	0.4	m		80	침목도상분리			1.0	ea	신규
21	경계부 균열	0.2	㎜	0.9	m		81	침목도상분리			1.0	ea	신규
22	균열	0.1	㎜	0.4	m		82	침목도상분리			1.0	ea	신규
23	경계부 균열	0.2	㎜	0.9	m		83	침목도상분리			1.0	ea	신규
24	균열	0.2	㎜	0.6	m		84	침목도상분리			1.0	ea	신규
25	균열	0.2	㎜	0.8	m		85	침목도상분리			1.0	ea	신규
26	균열	0.1	㎜	0.8	m		86	침목도상분리			1.0	ea	신규
27	균열	0.2	㎜	0.8	m		87	침목도상분리			1.0	ea	신규
28	균열	0.1	㎜	0.8	m		88	침목도상분리			1.0	ea	신규
29	균열	0.2	㎜	0.8	m		89	침목도상분리			1.0	ea	신규
30	균열	0.2	㎜	0.5	m		90	침목도상분리			1.0	ea	신규
31	균열	0.2	㎜	0.8	m		91	침목도상분리			1.0	ea	신규
32	균열	0.2	㎜	0.8	m		92	침목도상분리			1.0	ea	신규
33	균열	0.2	㎜	0.8	m		93	침목도상분리			1.0	ea	신규
34	균열(변경)	0.1	㎜	0.5	m		94	침목도상분리			1.0	ea	신규
35	균열(변경)	0.1	㎜	0.5	m		95	침목도상분리			1.0	ea	신규
36	균열	0.2	㎜	0.4	m		96						
37	균열	0.2	㎜	0.5	m		97						
38	균열	0.2	㎜	0.5	m		98						
39	균열	0.2	㎜	0.4	m		99						
40	균열	0.2	㎜	0.8	m		100						
41	균열	0.2	㎜	0.8	m		101						
42	균열	0.1	㎜	0.4	m		102						
43	균열	0.1	㎜	0.8	m		103						
44	균열	0.1	㎜	0.8	m		104						
45	균열	0.2	㎜	0.8	m		105						
46	균열	0.2	㎜	0.8	m		106						
47	균열	0.1	㎜	0.8	m		107						
48	균열	0.1	㎜	0.8	m		108						
49	균열	0.2	㎜	1	m		109						
50	균열	0.1	㎜	0.8	m		110						
51	균열	0.1	㎜	0.8	m		111						
52	균열	0.1	㎜	0.8	m		112						
53	균열	0.1	㎜	0.8	m		113						
54	침목도상분리			1.0	ea	신규	114						
55	침목도상분리			1.0	ea	신규	115						
56	침목도상분리			1.0	ea	신규	116						
57	침목도상분리			1.0	ea	신규	117						
58	침목도상분리			1.0	ea	신규	118						
59	침목도상분리			1.0	ea	신규	119						
60	침목도상분리			1.0	ea	신규	120						

시 행 사	용 역 명	용 역 사	과 업 책 임 자	과 업 참 여 자 / 분 야 별 책 임 자	범 례			
KORAIL 한국철도공사 KOREA RAILROAD	2017년도 호남고속선 오송-광주송정간 콘크리트궤도 점검용역	(주)한국구조물안전연구원 (주)한국국토안전연구원 (재)한국건설품질연구원	이 복 영	라 윤 강 김 경 기 윤 석 기	0.2/2.0 (0.3㎜이하 : 흑색) 0.4/2.0 (0.3㎜초과 0.5㎜이하 : 청색) 0.6/2.0 (0.5㎜초과 1.0㎜미만 : 적색) 1.0/2.0 (1.0㎜이상 : 분홍색)	침목도상분리 망상균열 박리,박락,파손 백태	재료분리 철근노출 누수,습윤부 시공이음분리,층분리