



호남고속선 오송고가(T2)_토공노반_55(4.120~4.140km, L=20m)

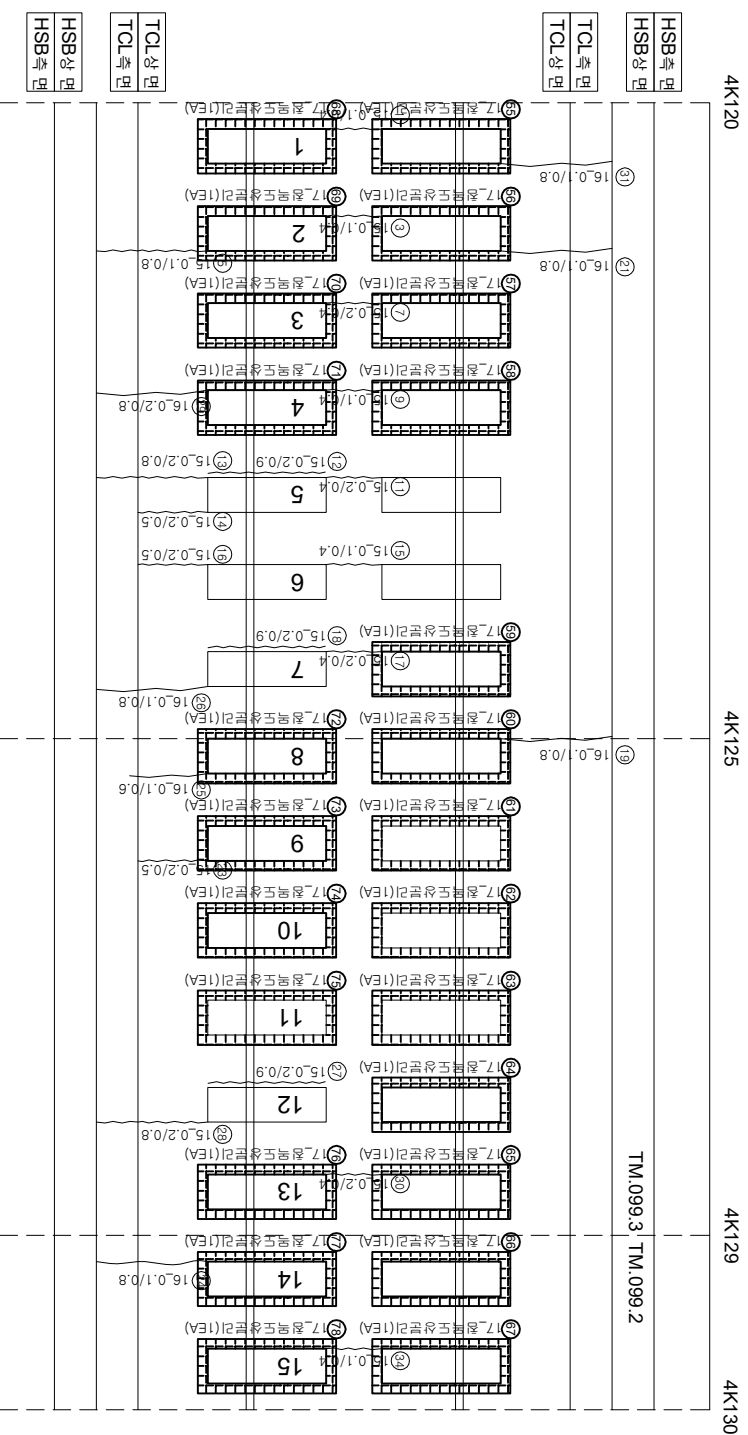

12월 10일

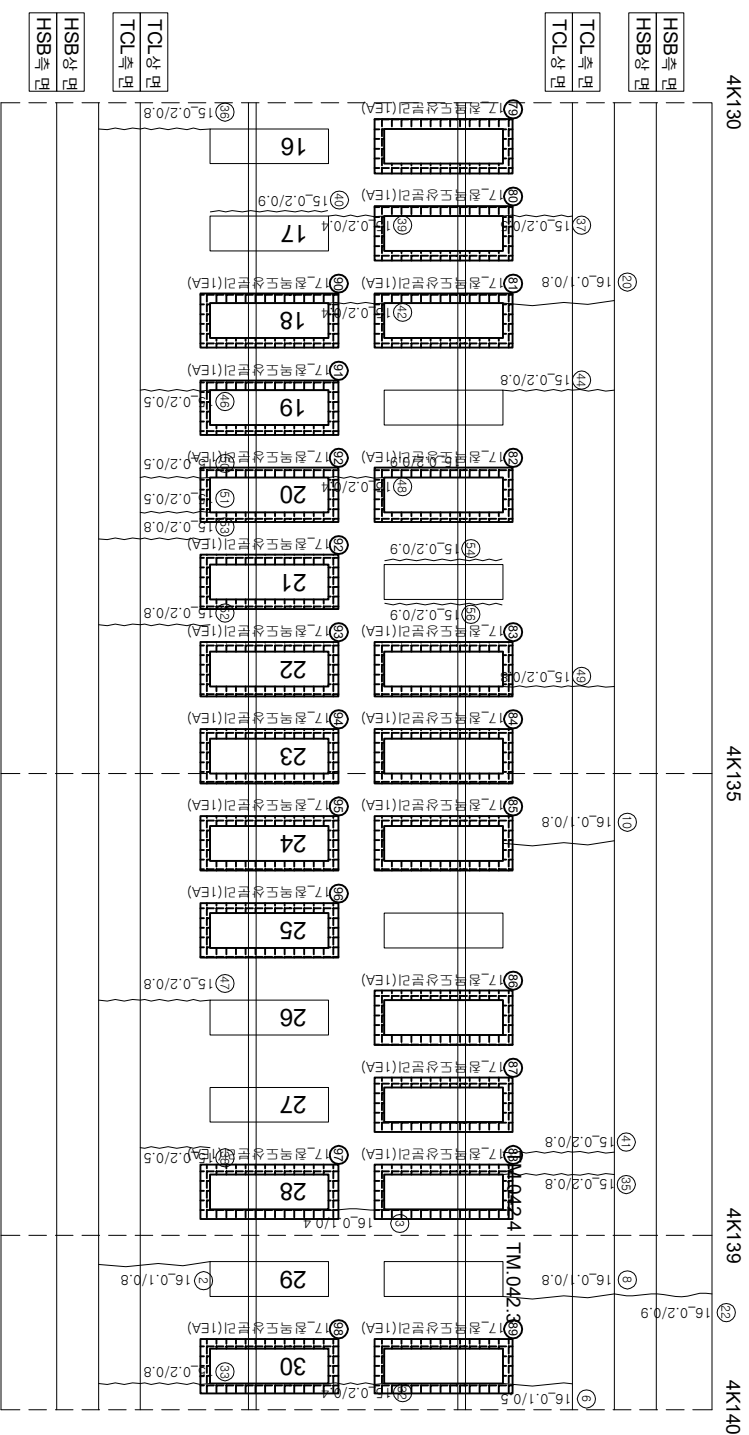

12월 09일

연번	손상	폭	연장	비고	연번	손상	폭	연장	비고
1	균열	0.1 mm	0.4 m		61	잔해도상판리		1.0 ea	신규
2	균열	0.1 mm	0.8 m		62	잔해도상판리		1.0 ea	신규
3	균열	0.1 mm	0.4 m		63	잔해도상판리		1.0 ea	신규
4	균열	0.1 mm	0.4 m		64	잔해도상판리		1.0 ea	신규
5	균열(현상)	0.1 mm	0.8 m		65	잔해도상판리		1.0 ea	신규
6	균열	0.1 mm	0.5 m		66	잔해도상판리		1.0 ea	신규
7	균열	0.2 mm	0.4 m		67	잔해도상판리		1.0 ea	신규
8	균열	0.1 mm	0.8 m		68	잔해도상판리		1.0 ea	신규
9	균열	0.1 mm	0.4 m		69	잔해도상판리		1.0 ea	신규
10	균열	0.1 mm	0.8 m		70	잔해도상판리		1.0 ea	신규
11	균열	0.2 mm	0.4 m		71	잔해도상판리		1.0 ea	신규
12	균열부 균열	0.2 mm	0.9 m		72	잔해도상판리		1.0 ea	신규
13	균열	0.2 mm	0.8 m		73	잔해도상판리		1.0 ea	신규
14	균열	0.2 mm	0.5 m		74	잔해도상판리		1.0 ea	신규
15	균열	0.1 mm	0.4 m		75	잔해도상판리		1.0 ea	신규
16	균열	0.2 mm	0.5 m		76	잔해도상판리		1.0 ea	신규
17	균열	0.2 mm	0.4 m		77	잔해도상판리		1.0 ea	신규
18	균열부 균열	0.2 mm	0.9 m		78	잔해도상판리		1.0 ea	신규
19	균열	0.1 mm	0.8 m		79	잔해도상판리		1.0 ea	신규
20	균열	0.1 mm	0.8 m		80	잔해도상판리		1.0 ea	신규
21	균열	0.1 mm	0.8 m		81	잔해도상판리		1.0 ea	신규
22	균열	0.2 mm	0.9 m		82	잔해도상판리		1.0 ea	신규
23	균열	0.2 mm	0.5 m		83	잔해도상판리		1.0 ea	신규
24	균열	0.1 mm	0.8 m		84	잔해도상판리		1.0 ea	신규
25	균열	0.1 mm	0.6 m		85	잔해도상판리		1.0 ea	신규
26	균열	0.1 mm	0.8 m		86	잔해도상판리		1.0 ea	신규
27	균열	0.2 mm	0.9 m		87	잔해도상판리		1.0 ea	신규
28	균열	0.2 mm	0.8 m		88	잔해도상판리		1.0 ea	신규
29	균열	0.2 mm	0.8 m		89	잔해도상판리		1.0 ea	신규
30	균열	0.2 mm	0.4 m		90	잔해도상판리		1.0 ea	신규
31	균열	0.1 mm	0.8 m		91	잔해도상판리		1.0 ea	신규
32	균열	0.2 mm	0.4 m		92	잔해도상판리		1.0 ea	신규
33	균열	0.2 mm	0.8 m		93	잔해도상판리		1.0 ea	신규
34	균열	0.1 mm	0.4 m		94	잔해도상판리		1.0 ea	신규
35	균열	0.2 mm	0.8 m		95	잔해도상판리		1.0 ea	신규
36	균열	0.2 mm	0.8 m		96	잔해도상판리		1.0 ea	신규
37	균열	0.2 mm	0.5 m		97	잔해도상판리		1.0 ea	신규
38	균열	0.2 mm	0.5 m		98	잔해도상판리		1.0 ea	신규
39	균열	0.2 mm	0.4 m		99				
40	균열부 균열	0.2 mm	0.9 m		100				
41	균열	0.2 mm	0.8 m		101				
42	균열	0.2 mm	0.4 m		102				
43	균열부 균열	0.2 mm	0.9 m		103				
44	균열	0.2 mm	0.8 m		104				
45	균열부 균열	0.2 mm	0.9 m		105				
46	균열	0.2 mm	0.5 m		106				
47	균열(현상)	0.2 mm	0.8 m		107				
48	균열	0.2 mm	0.4 m		108				
49	균열	0.2 mm	0.8 m		109				
50	균열	0.2 mm	0.5 m		110				
51	균열	0.2 mm	0.5 m		111				
52	균열	0.2 mm	0.8 m		112				
53	균열	0.2 mm	0.8 m		113				
54	균열부 균열	0.2 mm	0.9 m		114				
55	잔해도상판리		1.0 ea	신규	115				
56	잔해도상판리		1.0 ea	신규	116				
57	잔해도상판리		1.0 ea	신규	117				
58	잔해도상판리		1.0 ea	신규	118				
59	잔해도상판리		1.0 ea	신규	119				
60	잔해도상판리		1.0 ea	신규	120				

시	행	사	영	역	영	사	간		영
							과업책임지	장분아발행임지	
KORAIL KOREA RAILROAD	한국철도공사	2017년도 호남고속선 오송-광주승정간 콘크리트케도 점검용역	(주) 한국구조물안전연구원 (주) 한국도로안전연구원 (재) 한국건설품질연구원	이 복 영	간윤강 김경기 문석기	0220 (0.3mm이하 : 흑색)	점도도상판리	재료판리	
						0420 (0.3mm초과 0.5mm이하 : 황색)	영상간열	철근노출	
						0620 (0.5mm초과 1.0mm미만 : 적색)	바리,바라,파손	누수수온부	
						1020 (1.0mm이상 : 홍색)	변태	시공이음판리,홍판리	