



호남고속선 오송고가(T2)_토공노반_56(4.140~4.160km, L=20m)

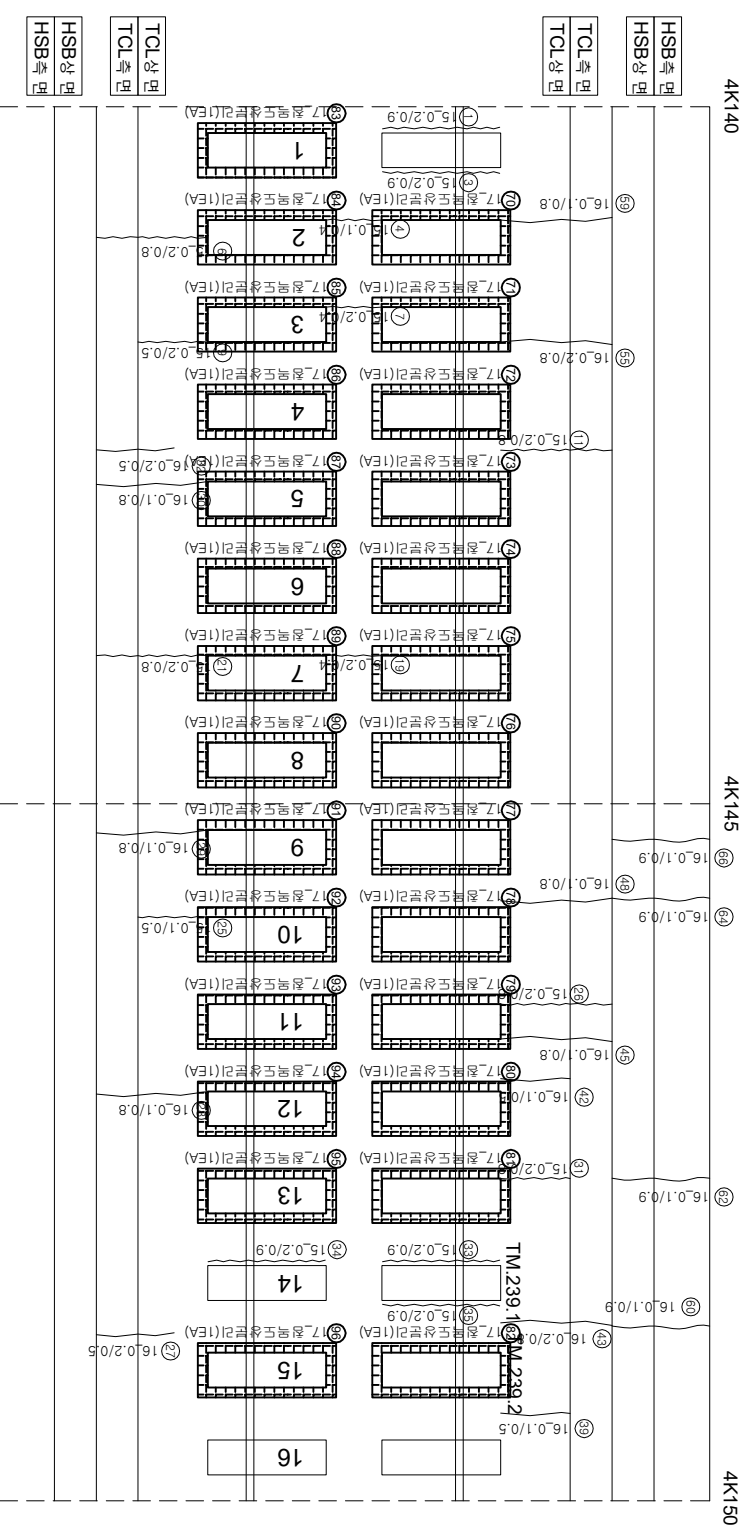

아
0

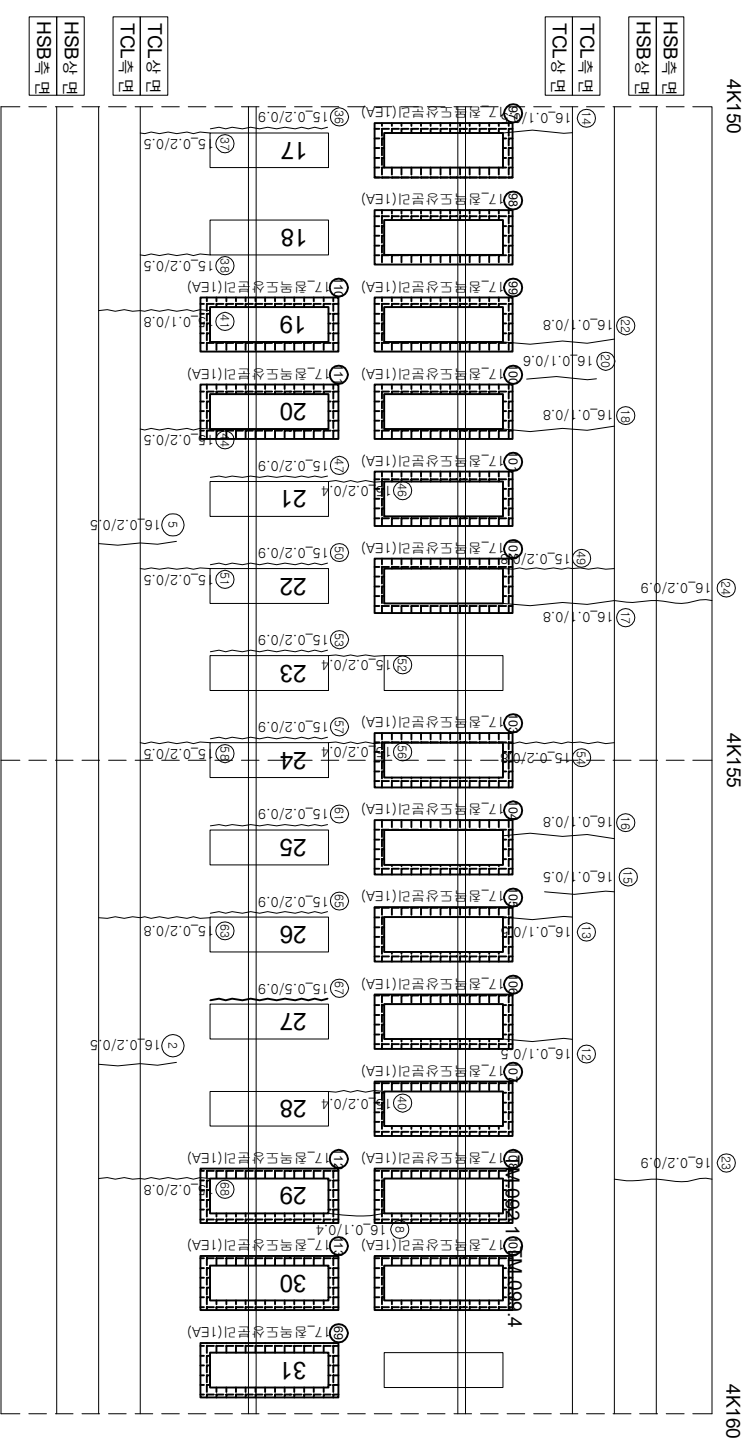

아
0

연번	순상	북	연장	비고	연번	순상	북	연장	비고
1	장계부 군열	02 mm	0.9 m		61	장계부 군열	02 mm	0.9 m	
2	군열	02 mm	0.5 m		62	군열	01 mm	0.6 m	
3	장계부 군열	02 mm	0.9 m		63	군열(변경)	02 mm	0.6 m	
4	군열	01 mm	0.4 m		64	군열	01 mm	0.9 m	
5	군열	02 mm	0.5 m		65	장계부 군열	02 mm	0.9 m	
6	군열	02 mm	0.8 m		66	군열	02 mm	0.9 m	
7	군열	02 mm	0.4 m		67	장계부 군열	05 mm	0.9 m	
8	군열	01 mm	0.4 m		68	군열	02 mm	0.8 m	
9	군열	02 mm	0.5 m		69	장계도상본리		10 ea	신규
10	장계부 군열	02 mm	0.9 m		70	장계도상본리		10 ea	신규
11	군열	02 mm	0.8 m		71	장계도상본리		10 ea	신규
12	군열	01 mm	0.5 m		72	장계도상본리		10 ea	신규
13	군열	01 mm	0.5 m		73	장계도상본리		10 ea	신규
14	군열	01 mm	0.5 m		74	장계도상본리		10 ea	신규
15	군열	01 mm	0.5 m		75	장계도상본리		10 ea	신규
16	군열	01 mm	0.8 m		76	장계도상본리		10 ea	신규
17	군열	01 mm	0.8 m		77	장계도상본리		10 ea	신규
18	군열	01 mm	0.8 m		78	장계도상본리		10 ea	신규
19	군열	02 mm	0.4 m		79	장계도상본리		10 ea	신규
20	군열	01 mm	0.6 m		80	장계도상본리		10 ea	신규
21	군열	02 mm	0.8 m		81	장계도상본리		10 ea	신규
22	군열	01 mm	0.8 m		82	장계도상본리		10 ea	신규
23	군열	02 mm	0.9 m		83	장계도상본리		10 ea	신규
24	군열	02 mm	0.9 m		84	장계도상본리		10 ea	신규
25	군열	01 mm	0.5 m		85	장계도상본리		10 ea	신규
26	군열	02 mm	0.8 m		86	장계도상본리		10 ea	신규
27	군열	02 mm	0.5 m		87	장계도상본리		10 ea	신규
28	군열	01 mm	0.8 m		88	장계도상본리		10 ea	신규
29	군열	01 mm	0.8 m		89	장계도상본리		10 ea	신규
30	군열	01 mm	0.8 m		90	장계도상본리		10 ea	신규
31	군열	02 mm	0.8 m		91	장계도상본리		10 ea	신규
32	군열	02 mm	0.5 m		92	장계도상본리		10 ea	신규
33	장계부 군열	02 mm	0.9 m		93	장계도상본리		10 ea	신규
34	장계부 군열	02 mm	0.9 m		94	장계도상본리		10 ea	신규
35	장계부 군열	02 mm	0.9 m		95	장계도상본리		10 ea	신규
36	장계부 군열	02 mm	0.9 m		96	장계도상본리		10 ea	신규
37	군열	02 mm	0.5 m		97	장계도상본리		10 ea	신규
38	군열	02 mm	0.5 m		98	장계도상본리		10 ea	신규
39	군열	01 mm	0.5 m		99	장계도상본리		10 ea	신규
40	군열	02 mm	0.4 m		100	장계도상본리		10 ea	신규
41	군열	01 mm	0.8 m		101	장계도상본리		10 ea	신규
42	군열	02 mm	0.5 m		102	장계도상본리		10 ea	신규
43	군열	01 mm	0.9 m		103	장계도상본리		10 ea	신규
44	군열	02 mm	0.5 m		104	장계도상본리		10 ea	신규
45	군열	01 mm	0.8 m		105	장계도상본리		10 ea	신규
46	군열	02 mm	0.4 m		106	장계도상본리		10 ea	신규
47	장계부 군열	02 mm	0.9 m		107	장계도상본리		10 ea	신규
48	군열	01 mm	0.8 m		108	장계도상본리		10 ea	신규
49	군열	02 mm	0.8 m		109	장계도상본리		10 ea	신규
50	장계부 군열	02 mm	0.9 m		110	장계도상본리		10 ea	신규
51	군열	02 mm	0.5 m		111	장계도상본리		10 ea	신규
52	군열	02 mm	0.4 m		112	장계도상본리		10 ea	신규
53	장계부 군열	02 mm	0.9 m		113	장계도상본리		10 ea	신규
54	군열	02 mm	0.8 m		114				
55	군열	02 mm	0.8 m		115				
56	군열	02 mm	0.4 m		116				
57	장계부 군열	02 mm	0.9 m		117				
58	군열	02 mm	0.8 m		118				
59	군열	01 mm	0.5 m		119				
60	군열	01 mm	0.9 m		120				

시행사	영역명	용역사	이복영	간	표	입	출	입	출	입	출
					표	입	출	표	입	출	표
KORAIL 한국철도공사 KOREA RAILROAD	2017년도 화남고속선 오송-광주선정간 콘크리트케도 점검용역	(주) 한국구조물안전연구원 (주) 한국도로안전연구원 (재) 한국건설품질연구원	라온강 김원기 윤석기	점		0.2220	(0.3mm이하: 흑색)		원목도상본리		재료본리
						0.4820	(0.3mm초과 0.5mm이하: 황색)		망상관열		철근노출
						0.6620	(0.5mm초과 1.0mm이하: 적색)		바리,바락,파손		누수수문부
						1.0820	(1.0mm상: 분홍색)		1022		시공이음본리,홍본리