
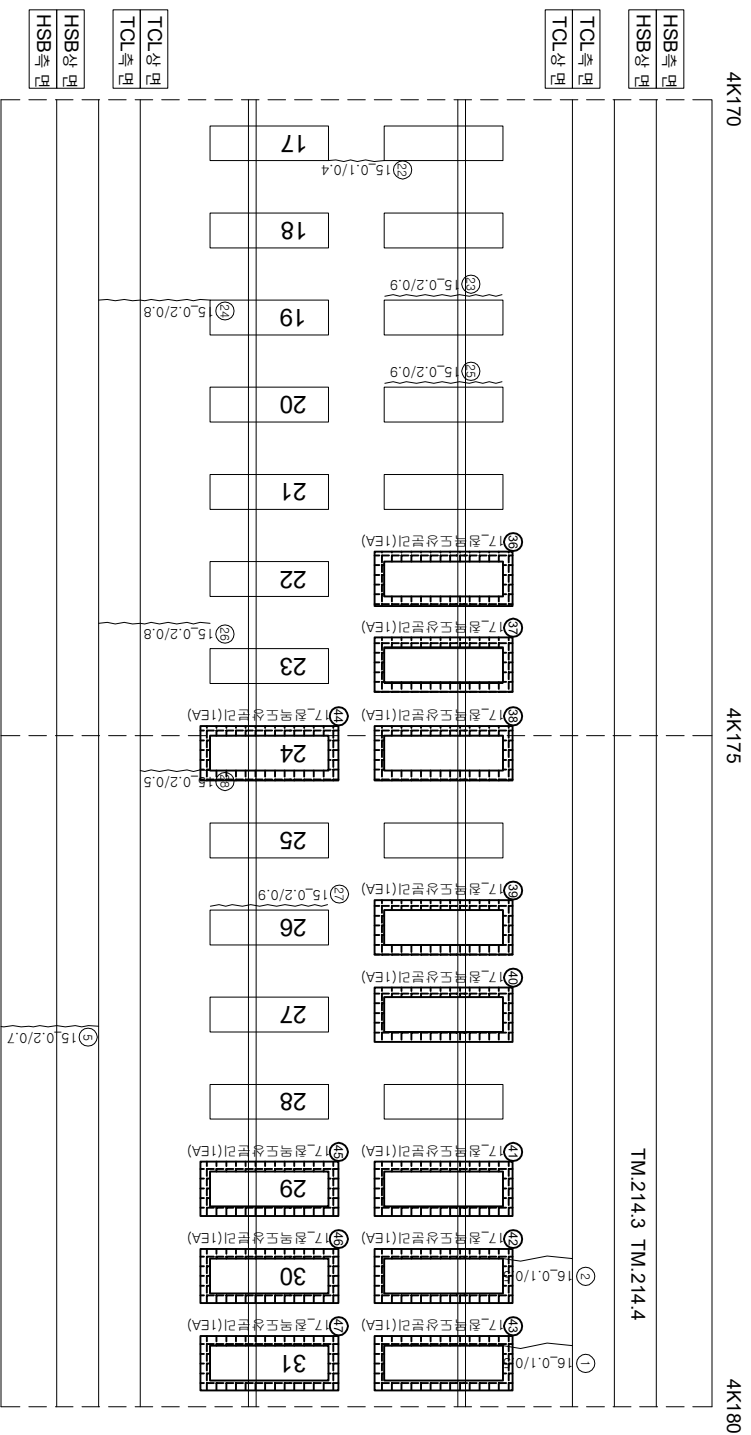


화남고속선 오송고가(T2)_토공노반_57(4.160~4.180km, L=20m)

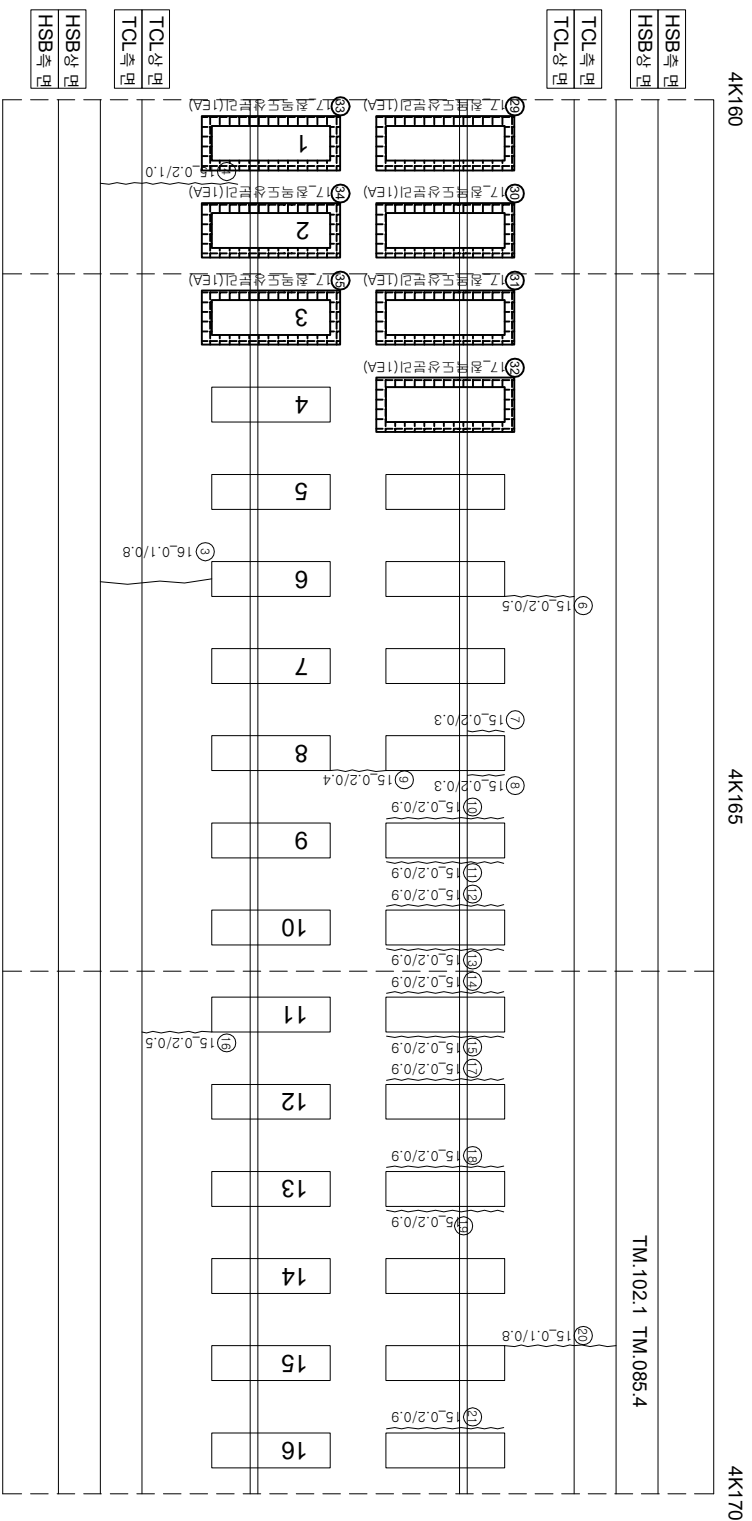

연번	순상	폭	연강	비고	연번	순상	폭	연강	비고
1	균열	0.1 mm	0.5 m		61	0.5 m			
2	균열	0.1 mm	0.5 m		62	0.5 m			
3	균열	0.1 mm	0.8 m		63				
4	균열	0.2 mm	1 m		64				
5	균열	0.2 mm	0.7 m		65				
6	균열	0.2 mm	0.5 m		66				
7	균열	0.2 mm	0.3 m		67				
8	균열	0.2 mm	0.3 m		68				
9	균열	0.2 mm	0.4 m		69				
10	균열부 균열	0.2 mm	0.9 m		70				
11	균열부 균열	0.2 mm	0.9 m		71				
12	균열부 균열	0.2 mm	0.9 m		72				
13	균열부 균열	0.2 mm	0.9 m		73				
14	균열부 균열	0.2 mm	0.9 m		74				
15	균열부 균열	0.2 mm	0.9 m		75				
16	균열	0.2 mm	0.5 m		76				
17	균열부 균열	0.2 mm	0.9 m		77				
18	균열부 균열	0.2 mm	0.9 m		78				
19	균열부 균열	0.2 mm	0.9 m		79				
20	균열	0.1 mm	0.8 m		80				
21	균열부 균열	0.2 mm	0.9 m		81				
22	균열	0.1 mm	0.4 m		82				
23	균열부 균열	0.2 mm	0.9 m		83				
24	균열	0.2 mm	0.8 m		84				
25	균열부 균열	0.2 mm	0.9 m		85				
26	균열	0.2 mm	0.8 m		86				
27	균열부 균열	0.2 mm	0.9 m		87				
28	균열	0.2 mm	0.5 m		88				
29	균열도상분리		1.0 ea	신규	89				
30	균열도상분리		1.0 ea	신규	90				
31	균열도상분리		1.0 ea	신규	91				
32	균열도상분리		1.0 ea	신규	92				
33	균열도상분리		1.0 ea	신규	93				
34	균열도상분리		1.0 ea	신규	94				
35	균열도상분리		1.0 ea	신규	95				
36	균열도상분리		1.0 ea	신규	96				
37	균열도상분리		1.0 ea	신규	97				
38	균열도상분리		1.0 ea	신규	98				
39	균열도상분리		1.0 ea	신규	99				
40	균열도상분리		1.0 ea	신규	100				
41	균열도상분리		1.0 ea	신규	101				
42	균열도상분리		1.0 ea	신규	102				
43	균열도상분리		1.0 ea	신규	103				
44	균열도상분리		1.0 ea	신규	104				
45	균열도상분리		1.0 ea	신규	105				
46	균열도상분리		1.0 ea	신규	106				
47	균열도상분리		1.0 ea	신규	107				
48					108				
49					109				
50					110				
51					111				
52					112				
53					113				
54					114				
55					115				
56					116				
57					117				
58					118				
59					119				
60					120				