
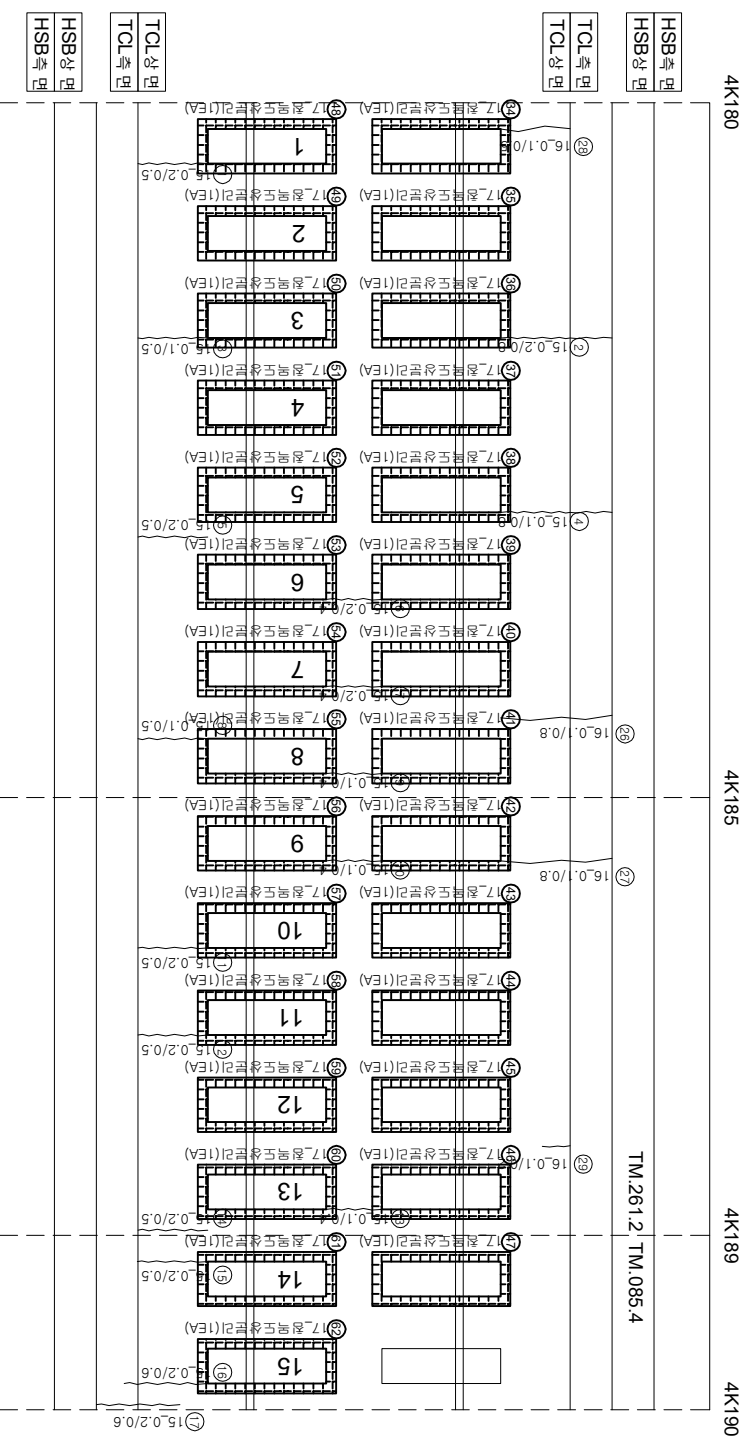


호남고속선 오송고가(T2)_토공노반_58(4.180~4.200km, L=20m)

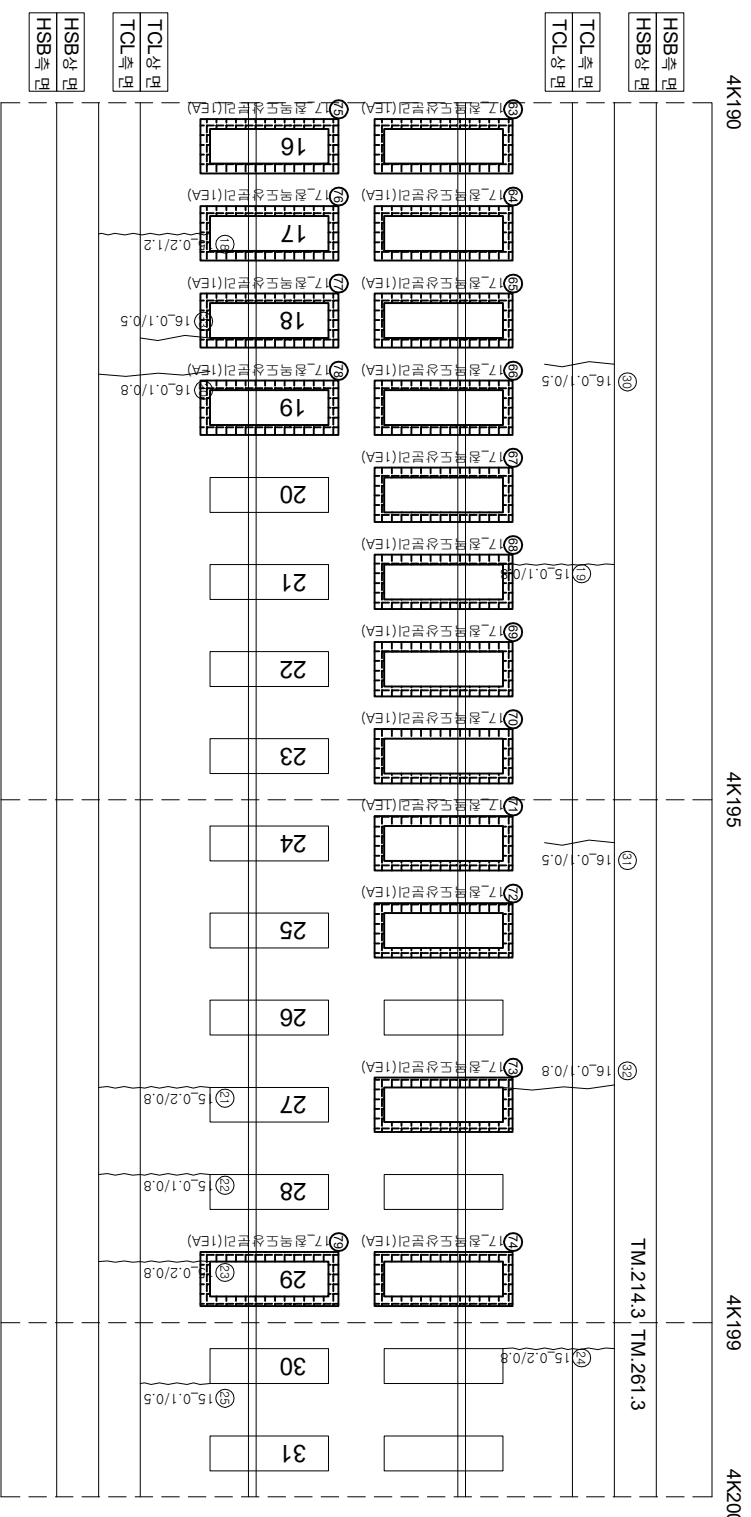

12 (아) (아)

$$\begin{pmatrix} \text{아} \\ \text{아} \\ \text{아} \end{pmatrix}$$


아
0호

$$\begin{pmatrix} \text{아} \\ \text{0아} \end{pmatrix}$$

연번	손상	폭	연강	비고	연번	손상	폭	연강	비고
1	균열	0.2 mm	0.5 m		61	철망도상분리	10 ea		신규
2	균열	0.2 mm	0.8 m		62	철망도상분리	10 ea		신규
3	균열	0.1 mm	0.5 m		63	철망도상분리	10 ea		신규
4	균열	0.2 mm	0.8 m		64	철망도상분리	10 ea		신규
5	균열(창)	0.2 mm	0.5 m		65	철망도상분리	10 ea		신규
6	균열	0.2 mm	0.4 m		66	철망도상분리	10 ea		신규
7	균열	0.2 mm	0.4 m		67	철망도상분리	10 ea		신규
8	균열	0.1 mm	0.5 m		68	철망도상분리	10 ea		신규
9	균열	0.1 mm	0.4 m		69	철망도상분리	10 ea		신규
10	균열	0.1 mm	0.4 m		70	철망도상분리	10 ea		신규
11	균열	0.2 mm	0.5 m		71	철망도상분리	10 ea		신규
12	균열	0.2 mm	0.5 m		72	철망도상분리	10 ea		신규
13	균열	0.1 mm	0.4 m		73	철망도상분리	10 ea		신규
14	균열	0.2 mm	0.5 m		74	철망도상분리	10 ea		신규
15	균열	0.2 mm	0.5 m		75	철망도상분리	10 ea		신규
16	균열	0.2 mm	0.6 m		76	철망도상분리	10 ea		신규
17	균열	0.2 mm	0.6 m		77	철망도상분리	10 ea		신규
18	균열	0.1 mm	0.8 m		78	철망도상분리	10 ea		신규
19	균열	0.1 mm	0.8 m		79				
20	균열	0.1 mm	0.8 m		80				
21	균열	0.1 mm	0.2 m		81				
22	균열	0.2 mm	1.2 m		82				
23	균열	0.1 mm	0.8 m		83				
24	강계부 균열	0.2 mm	0.9 m		84				
25	균열	0.2 mm	0.8 m		85				
26	균열	0.1 mm	0.8 m		86				
27	균열	0.2 mm	0.8 m		87				
28	균열	0.2 mm	0.8 m		88				
29	균열	0.1 mm	0.5 m		89				
30	균열	0.1 mm	0.5 m		90				
31	균열	0.1 mm	0.5 m		91				
32	균열	0.1 mm	0.8 m		92				
33	균열	0.1 mm	0.5 m		93				
34	철망도상분리		10 ea	신규	94				
35	철망도상분리		10 ea	신규	95				
36	철망도상분리		10 ea	신규	96				
37	철망도상분리		10 ea	신규	97				
38	철망도상분리		10 ea	신규	98				
39	철망도상분리		10 ea	신규	99				
40	철망도상분리		10 ea	신규	100				
41	철망도상분리		10 ea	신규	101				
42	철망도상분리		10 ea	신규	102				
43	철망도상분리		10 ea	신규	103				
44	철망도상분리		10 ea	신규	104				
45	철망도상분리		10 ea	신규	105				
46	철망도상분리		10 ea	신규	106				
47	철망도상분리		10 ea	신규	107				
48	철망도상분리		10 ea	신규	108				
49	철망도상분리		10 ea	신규	109				
50	철망도상분리		10 ea	신규	110				
51	철망도상분리		10 ea	신규	111				
52	철망도상분리		10 ea	신규	112				
53	철망도상분리		10 ea	신규	113				
54	철망도상분리		10 ea	신규	114				
55	철망도상분리		10 ea	신규	115				
56	철망도상분리		10 ea	신규	116				
57	철망도상분리		10 ea	신규	117				
58	철망도상분리		10 ea	신규	118				
59	철망도상분리		10 ea	신규	119				
60	철망도상분리		10 ea	신규	120				

[illegible]