



호남고속선 오송고가(T2)_토공노반_6(3.140~3.160km, L=20m)

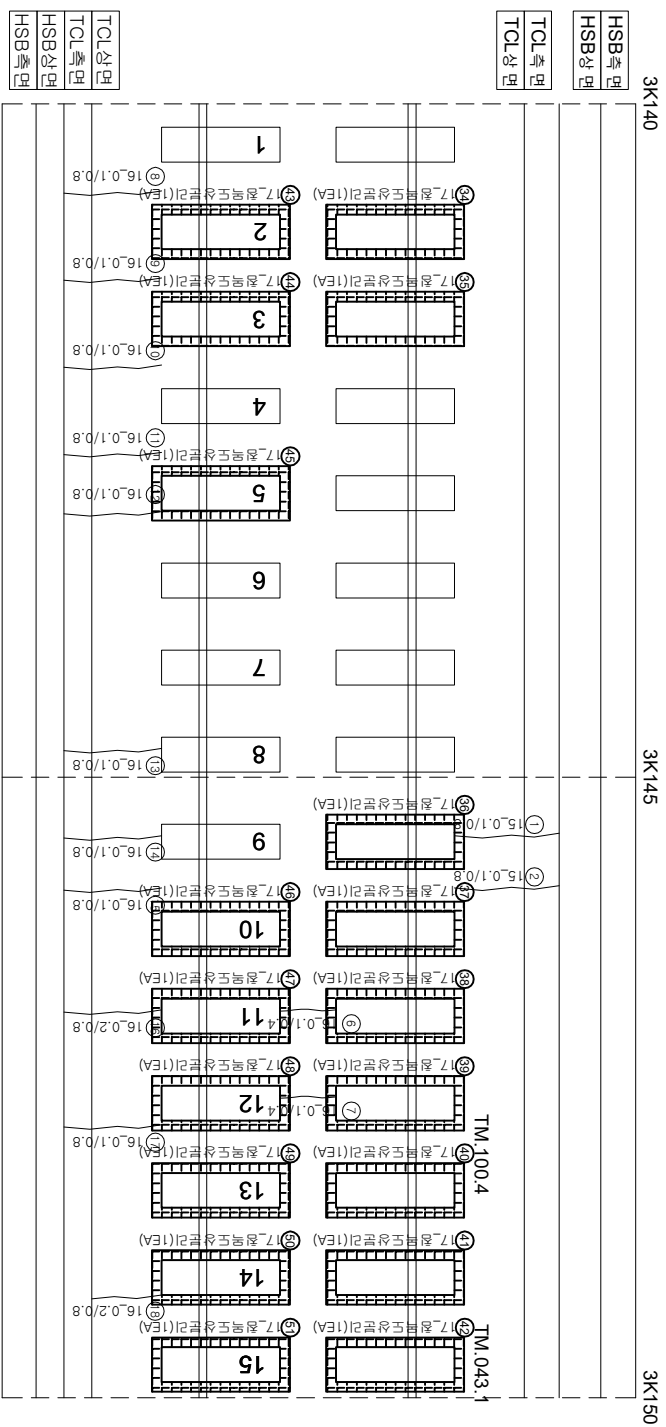

12 (아) (아)

(아
아)

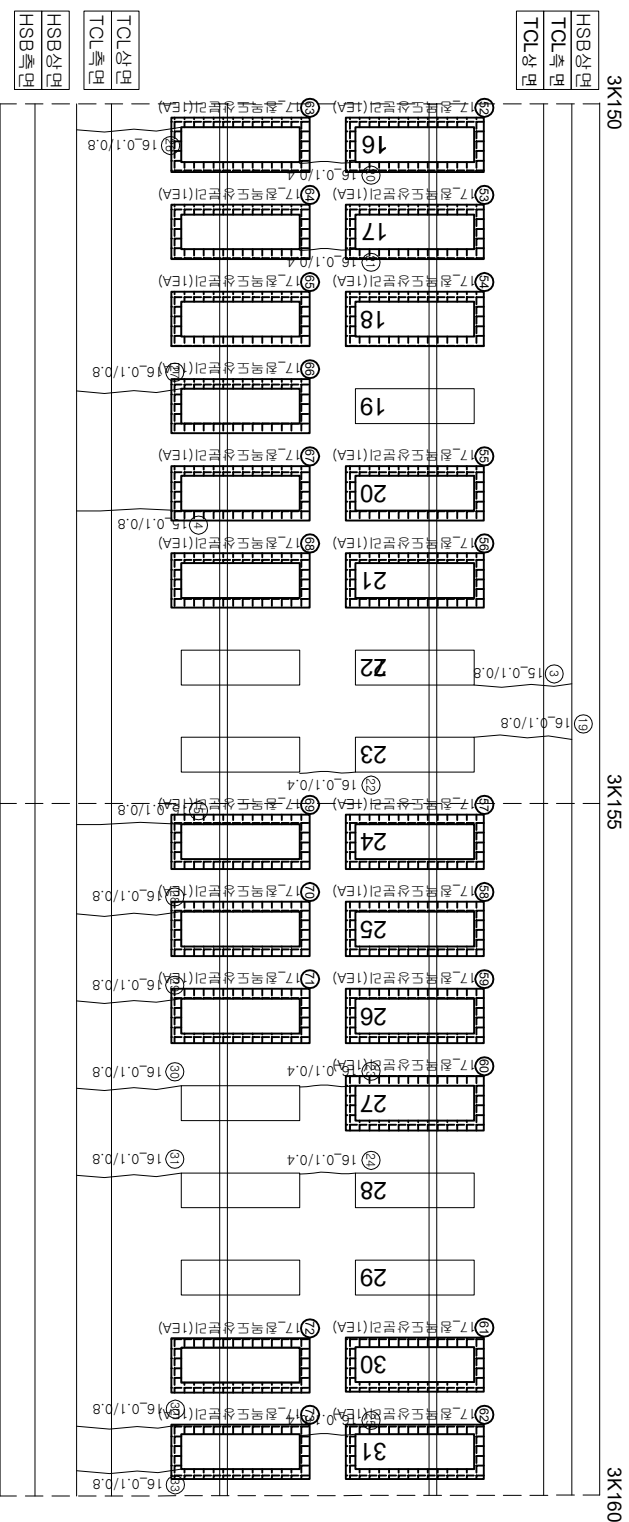

12 (아)

(하
0와

연번	순상	폭	연장	비고	연번	순상	폭	연장	비고
1	균열	0.1 mm	0.80 m		61	잔해도상분리	1.0 ea		
2	균열	0.1 mm	0.80 m		62	잔해도상분리	1.0 ea		
3	균열	0.1 mm	0.80 m		63	잔해도상분리	1.0 ea		
4	균열	0.1 mm	0.80 m		64	잔해도상분리	1.0 ea		
5	균열	0.1 mm	0.80 m		65	잔해도상분리	1.0 ea		
6	균열	0.1 mm	0.40 m		66	잔해도상분리	1.0 ea		
7	균열	0.1 mm	0.40 m		67	잔해도상분리	1.0 ea		
8	균열	0.1 mm	0.80 m		68	잔해도상분리	1.0 ea		
9	균열	0.1 mm	0.80 m		69	잔해도상분리	1.0 ea		
10	균열	0.1 mm	0.80 m		70	잔해도상분리	1.0 ea		
11	균열	0.1 mm	0.80 m		71	잔해도상분리	1.0 ea		
12	균열	0.1 mm	0.80 m		72	잔해도상분리	1.0 ea		
13	균열	0.1 mm	0.80 m		73	잔해도상분리	1.0 ea		
14	균열	0.1 mm	0.80 m		74				
15	균열	0.1 mm	0.80 m		75				
16	균열	0.2 mm	0.80 m		76				
17	균열	0.1 mm	0.80 m		77				
18	균열	0.2 mm	0.80 m		78				
19	균열	0.1 mm	0.80 m		79				
20	균열	0.1 mm	0.40 m		80				
21	균열	0.1 mm	0.40 m		81				
22	균열	0.1 mm	0.40 m		82				
23	균열	0.1 mm	0.40 m		83				
24	균열	0.1 mm	0.40 m		84				
25	균열	0.1 mm	0.40 m		85				
26	균열	0.1 mm	0.80 m		86				
27	균열	0.1 mm	0.80 m		87				
28	균열	0.1 mm	0.80 m		88				
29	균열	0.1 mm	0.80 m		89				
30	균열	0.1 mm	0.80 m		90				
31	균열	0.1 mm	0.80 m		91				
32	균열	0.1 mm	0.80 m		92				
33	균열	0.1 mm	0.80 m		93				
34	잔해도상분리		1.0 ea	신규	94				
35	잔해도상분리		1.0 ea	신규	95				
36	잔해도상분리		1.0 ea	신규	96				
37	잔해도상분리		1.0 ea	신규	97				
38	잔해도상분리		1.0 ea	신규	98				
39	잔해도상분리		1.0 ea	신규	99				
40	잔해도상분리		1.0 ea	신규	100				
41	잔해도상분리		1.0 ea	신규	101				
42	잔해도상분리		1.0 ea	신규	102				
43	잔해도상분리		1.0 ea	신규	103				
44	잔해도상분리		1.0 ea	신규	104				
45	잔해도상분리		1.0 ea	신규	105				
46	잔해도상분리		1.0 ea	신규	106				
47	잔해도상분리		1.0 ea	신규	107				
48	잔해도상분리		1.0 ea	신규	108				
49	잔해도상분리		1.0 ea	신규	109				
50	잔해도상분리		1.0 ea	신규	110				
51	잔해도상분리		1.0 ea	신규	111				
52	잔해도상분리		1.0 ea	신규	112				
53	잔해도상분리		1.0 ea	신규	113				
54	잔해도상분리		1.0 ea	신규	114				
55	잔해도상분리		1.0 ea	신규	115				
56	잔해도상분리		1.0 ea	신규	116				
57	잔해도상분리		1.0 ea	신규	117				
58	잔해도상분리		1.0 ea	신규	118				
59	잔해도상분리		1.0 ea	신규	119				
60	잔해도상분리		1.0 ea	신규	120				