
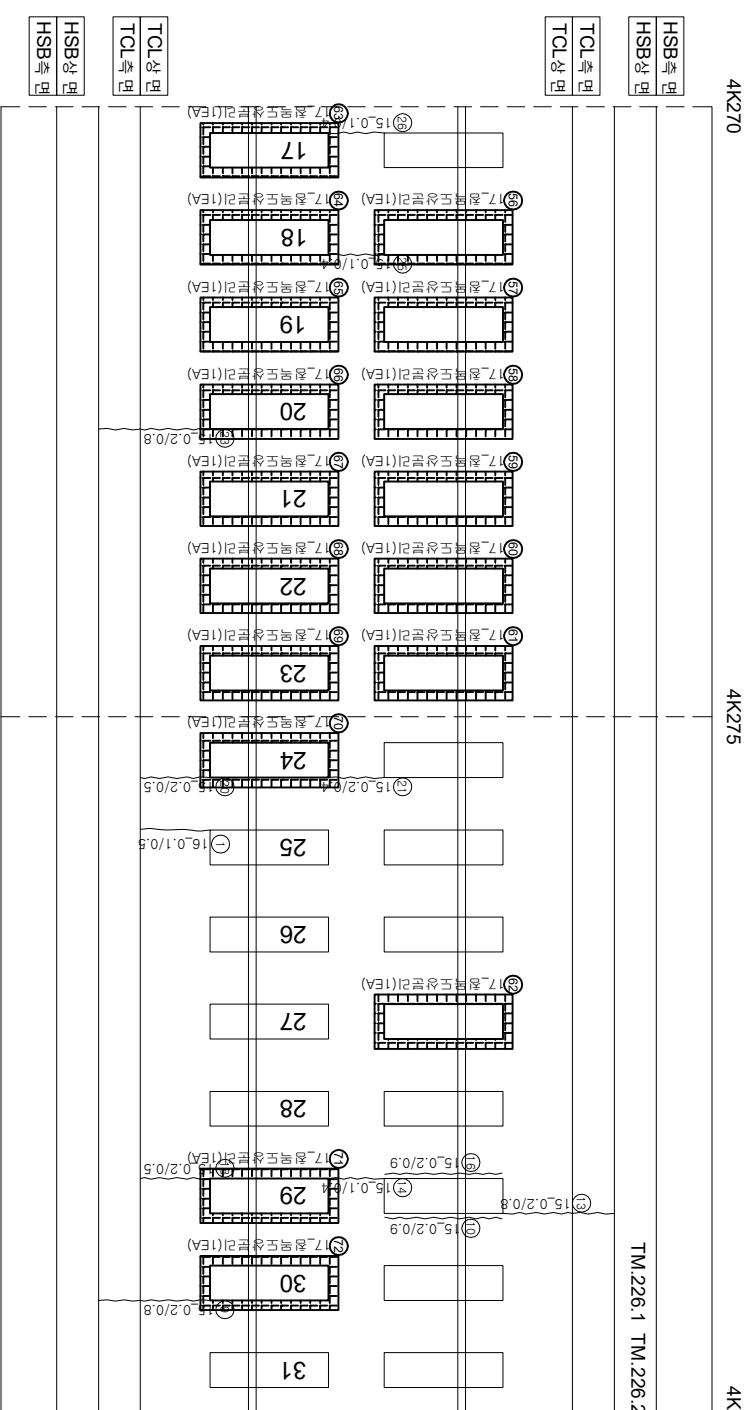


호남고속선 오송고가(T2)_토공노반_62(4.260~4.280km, L=20m)

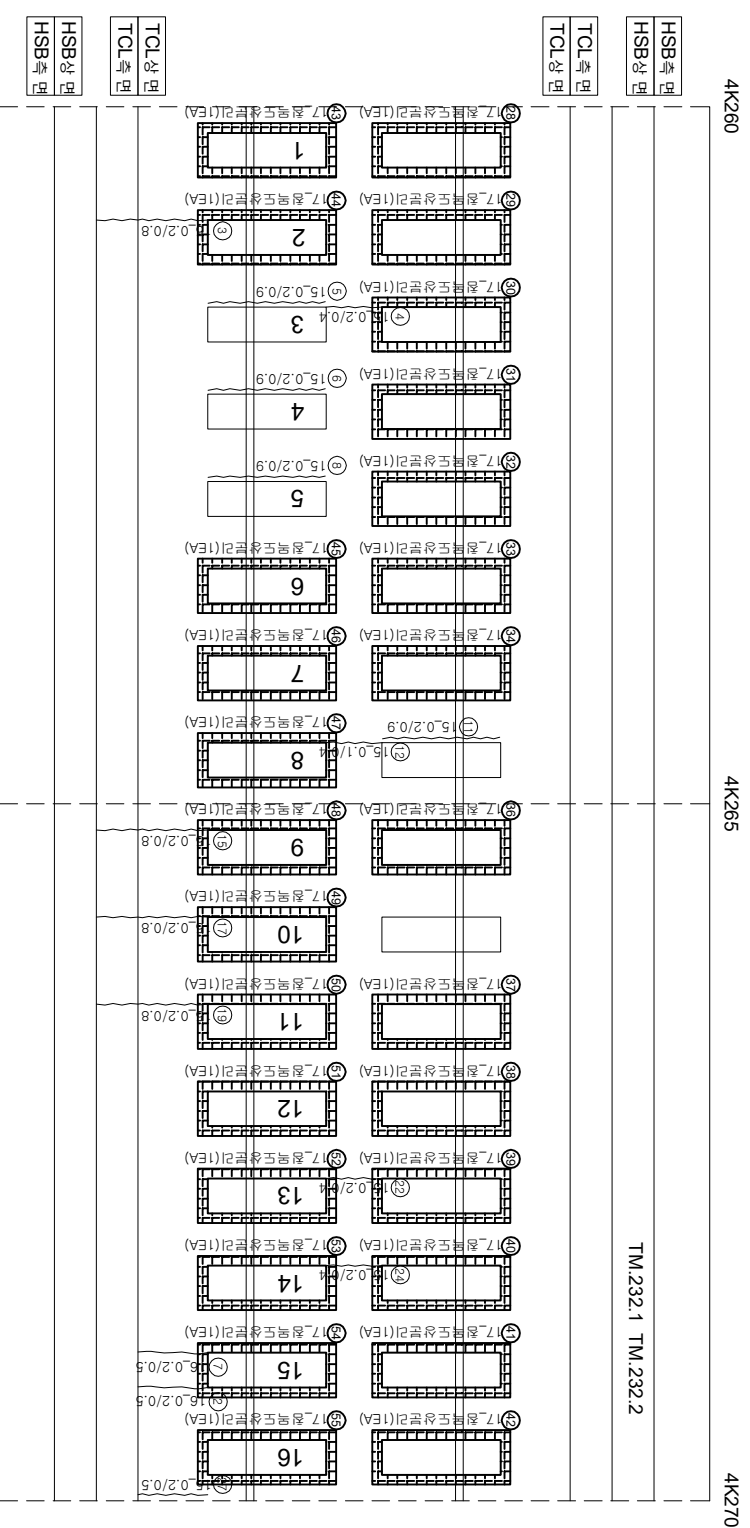

연번	순상	폭	연강	비고	연번	순상	폭	연강	비고
1	균열	0.1 mm	0.5 m		61	침묵도상분리		1.0 ea	신규
2	균열	0.2 mm	0.8 m		62	침묵도상분리		1.0 ea	신규
3	균열	0.2 mm	0.5 m		63	침묵도상분리		1.0 ea	신규
4	균열	0.2 mm	0.4 m		64	침묵도상분리		1.0 ea	신규
5	경계부 균열	0.2 mm	0.9 m		65	침묵도상분리		1.0 ea	신규
6	경계부 균열	0.2 mm	0.9 m		66	침묵도상분리		1.0 ea	신규
7	균열	0.2 mm	0.5 m		67	침묵도상분리		1.0 ea	신규
8	경계부 균열	0.2 mm	0.9 m		68	침묵도상분리		1.0 ea	신규
9	균열	0.2 mm	0.8 m		69	침묵도상분리		1.0 ea	신규
10	경계부 균열	0.2 mm	0.9 m		70	침묵도상분리		1.0 ea	신규
11	경계부 균열	0.2 mm	0.9 m		71	침묵도상분리		1.0 ea	신규
12	균열	0.1 mm	0.4 m		72	침묵도상분리		1.0 ea	신규
13	균열	0.2 mm	0.8 m		73				
14	균열	0.1 mm	0.4 m		74				
15	균열	0.2 mm	0.8 m		75				
16	경계부 균열	0.2 mm	0.9 m		76				
17	균열	0.2 mm	0.8 m		77				
18	균열	0.2 mm	0.5 m		78				
19	균열	0.2 mm	0.8 m		79				
20	균열	0.2 mm	0.5 m		80				
21	균열	0.2 mm	0.4 m		81				
22	균열	0.2 mm	0.4 m		82				
23	균열	0.2 mm	0.8 m		83				
24	균열	0.2 mm	0.4 m		84				
25	균열	0.1 mm	0.4 m		85				
26	균열	0.1 mm	0.4 m		86				
27	균열	0.2 mm	0.5 m		87				
28	침묵도상분리		1.0 ea	신규	88				
29	침묵도상분리		1.0 ea	신규	89				
30	침묵도상분리		1.0 ea	신규	90				
31	침묵도상분리		1.0 ea	신규	91				
32	침묵도상분리		1.0 ea	신규	92				
33	침묵도상분리		1.0 ea	신규	93				
34	침묵도상분리		1.0 ea	신규	94				
35	침묵도상분리		1.0 ea	신규	95				
36	침묵도상분리		1.0 ea	신규	96				
37	침묵도상분리		1.0 ea	신규	97				
38	침묵도상분리		1.0 ea	신규	98				
39	침묵도상분리		1.0 ea	신규	99				
40	침묵도상분리		1.0 ea	신규	100				
41	침묵도상분리		1.0 ea	신규	101				
42	침묵도상분리		1.0 ea	신규	102				
43	침묵도상분리		1.0 ea	신규	103				
44	침묵도상분리		1.0 ea	신규	104				
45	침묵도상분리		1.0 ea	신규	105				
46	침묵도상분리		1.0 ea	신규	106				
47	침묵도상분리		1.0 ea	신규	107				
48	침묵도상분리		1.0 ea	신규	108				
49	침묵도상분리		1.0 ea	신규	109				
50	침묵도상분리		1.0 ea	신규	110				
51	침묵도상분리		1.0 ea	신규	111				
52	침묵도상분리		1.0 ea	신규	112				
53	침묵도상분리		1.0 ea	신규	113				
54	침묵도상분리		1.0 ea	신규	114				
55	침묵도상분리		1.0 ea	신규	115				
56	침묵도상분리		1.0 ea	신규	116				
57	침묵도상분리		1.0 ea	신규	117				
58	침묵도상분리		1.0 ea	신규	118				
59	침묵도상분리		1.0 ea	신규	119				
60	침묵도상분리		1.0 ea	신규	120				

[illegible]