
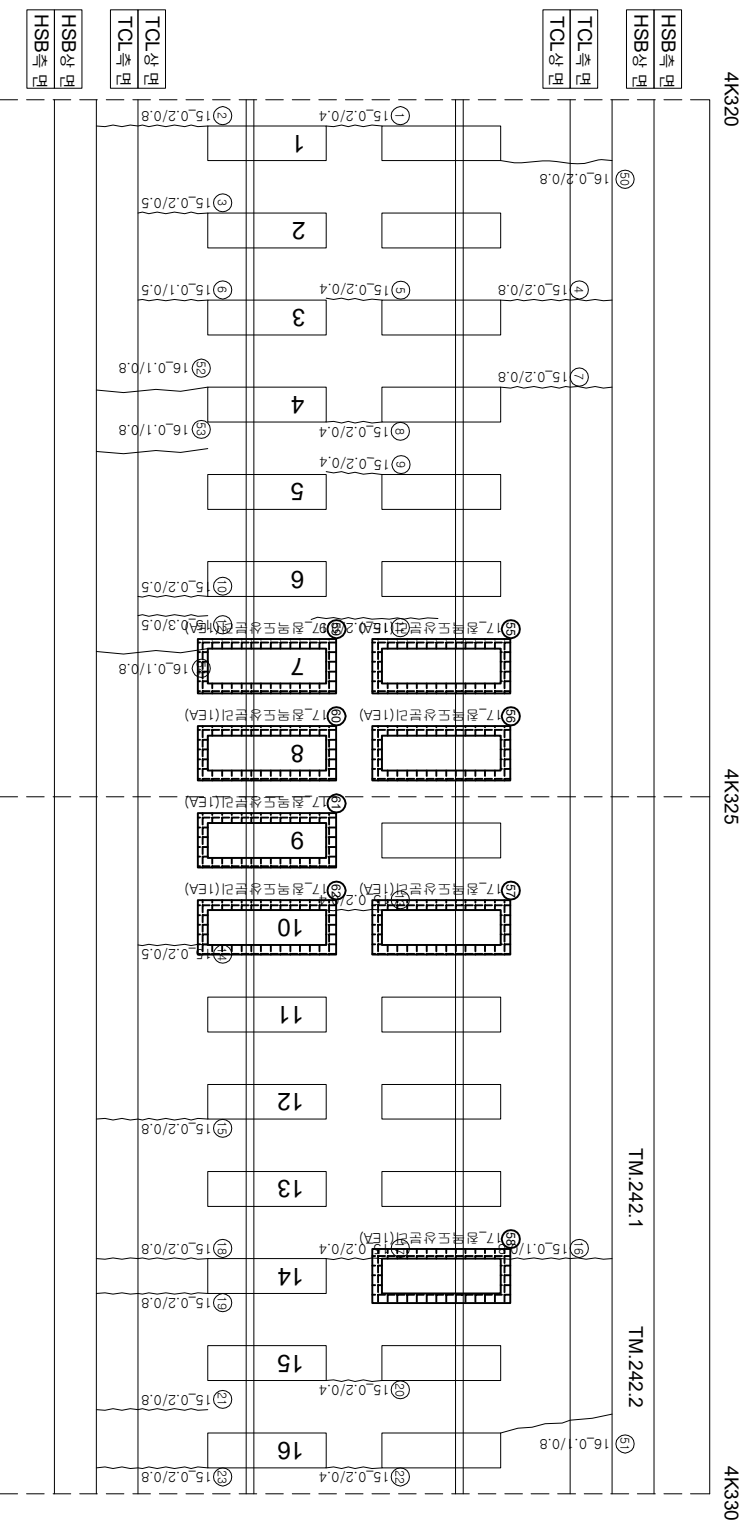


화남고속선 오송고가(T2)_토공노반_65(4.320~4.340km, L=20m)

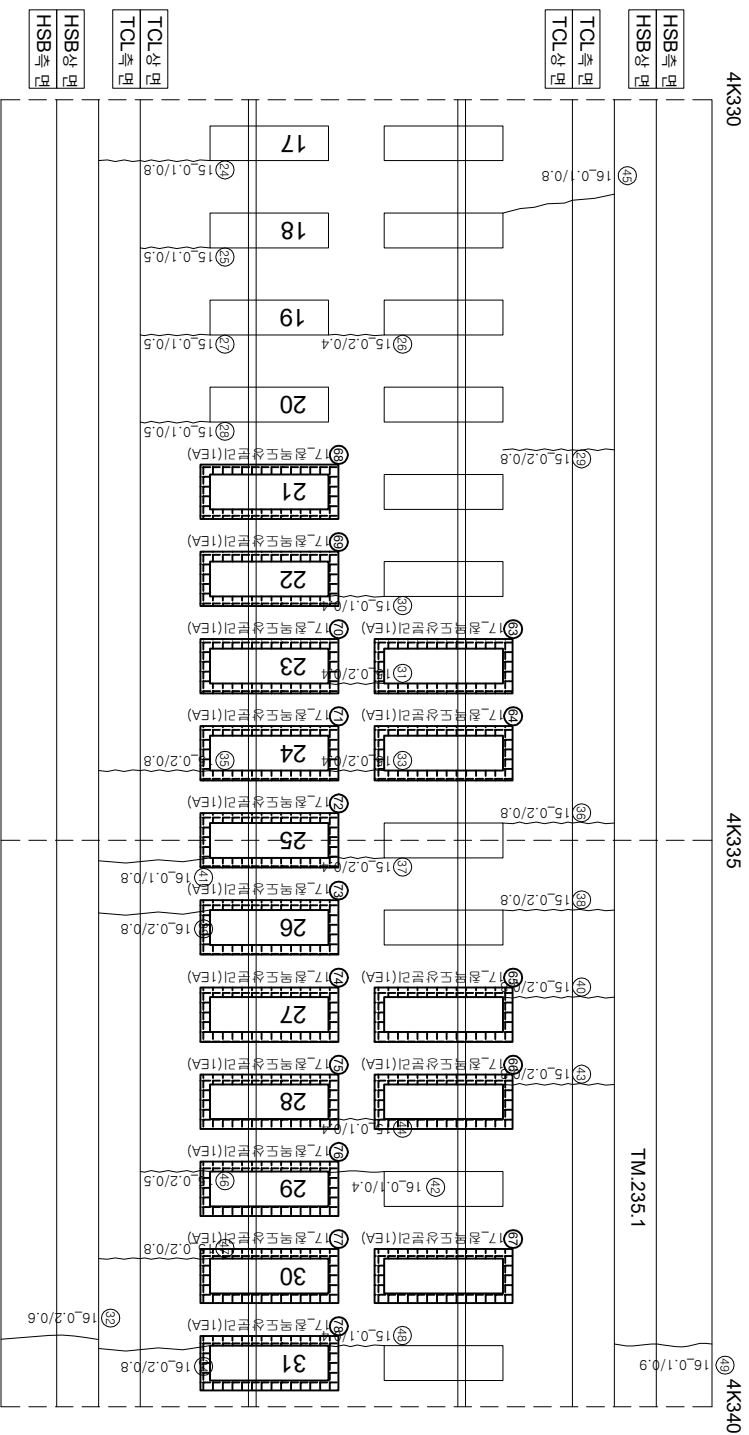

12월 10일

$$\begin{pmatrix} \text{아} \\ \text{아} \\ \text{아} \end{pmatrix}$$


아
0호

$$\begin{pmatrix} \text{아} \\ \text{0아} \end{pmatrix}$$

연번	순상	폭	연장	비고	연번	순상	폭	연장	비고
1	균열	0.2 mm	0.4 m		61	잔해도상분리	1.0 ea		신규
2	균열	0.2 mm	0.8 m		62	잔해도상분리	1.0 ea		신규
3	균열	0.2 mm	0.5 m		63	잔해도상분리	1.0 ea		신규
4	균열	0.2 mm	0.8 m		64	잔해도상분리	1.0 ea		신규
5	균열	0.2 mm	0.4 m		65	잔해도상분리	1.0 ea		신규
6	균열	0.1 mm	0.5 m		66	잔해도상분리	1.0 ea		신규
7	균열	0.2 mm	0.8 m		67	잔해도상분리	1.0 ea		신규
8	균열	0.2 mm	0.4 m		68	잔해도상분리	1.0 ea		신규
9	균열	0.2 mm	0.4 m		69	잔해도상분리	1.0 ea		신규
10	균열	0.2 mm	0.5 m		70	잔해도상분리	1.0 ea		신규
11	균열	0.2 mm	0.9 m		71	잔해도상분리	1.0 ea		신규
12	균열	0.3 mm	0.5 m		72	잔해도상분리	1.0 ea		신규
13	균열	0.2 mm	0.4 m		73	잔해도상분리	1.0 ea		신규
14	균열	0.2 mm	0.5 m		74	잔해도상분리	1.0 ea		신규
15	균열	0.2 mm	0.8 m		75	잔해도상분리	1.0 ea		신규
16	균열	0.1 mm	0.8 m		76	잔해도상분리	1.0 ea		신규
17	균열	0.2 mm	0.4 m		77	잔해도상분리	1.0 ea		신규
18	균열	0.2 mm	0.8 m		78	잔해도상분리	1.0 ea		신규
19	균열	0.2 mm	0.8 m		79				
20	균열	0.2 mm	0.4 m		80				
21	균열	0.2 mm	0.8 m		81				
22	균열	0.2 mm	0.4 m		82				
23	균열	0.2 mm	0.8 m		83				
24	균열	0.1 mm	0.8 m		84				
25	균열	0.1 mm	0.5 m		85				
26	균열	0.2 mm	0.4 m		86				
27	균열	0.1 mm	0.5 m		87				
28	균열	0.1 mm	0.5 m		88				
29	균열	0.2 mm	0.8 m		89				
30	균열	0.1 mm	0.4 m		90				
31	잔개부 균열	0.2 mm	0.4 m		91				
32	균열	0.2 mm	0.8 m		92				
33	잔개부 균열	0.2 mm	0.4 m		93				
34	균열	0.2 mm	0.8 m		94				
35	균열	0.2 mm	0.8 m		95				
36	균열	0.2 mm	0.8 m		96				
37	균열	0.2 mm	0.4 m		97				
38	잔개부 균열	0.2 mm	0.8 m		98				
39	균열	0.2 mm	0.8 m		99				
40	잔개부 균열	0.2 mm	0.8 m		100				
41	균열	0.1 mm	0.8 m		101				
42	균열	0.1 mm	0.4 m		102				
43	균열	0.2 mm	0.8 m		103				
44	잔개부 균열	0.1 mm	0.4 m		104				
45	균열	0.1 mm	0.8 m		105				
46	균열	0.2 mm	0.5 m		106				
47	균열	0.2 mm	0.8 m		107				
48	균열	0.1 mm	0.4 m		108				
49	균열	0.1 mm	0.9 m		109				
50	균열	0.2 mm	0.8 m		110				
51	균열	0.1 mm	0.8 m		111				
52	균열	0.1 mm	0.8 m		112				
53	균열	0.1 mm	0.8 m		113				
54	균열	0.1 mm	0.8 m		114				
55	잔해도상분리		1.0 ea	신규	115				
56	잔해도상분리		1.0 ea	신규	116				
57	잔해도상분리		1.0 ea	신규	117				
58	잔해도상분리		1.0 ea	신규	118				
59	잔해도상분리		1.0 ea	신규	119				