호남고속선 오송고가(T2)_토공노반_69(4.400~4.420km, L=20m)

외관조사망도 번호
G1_오송고가(T2)_토공노반_69(4K400~4K420)

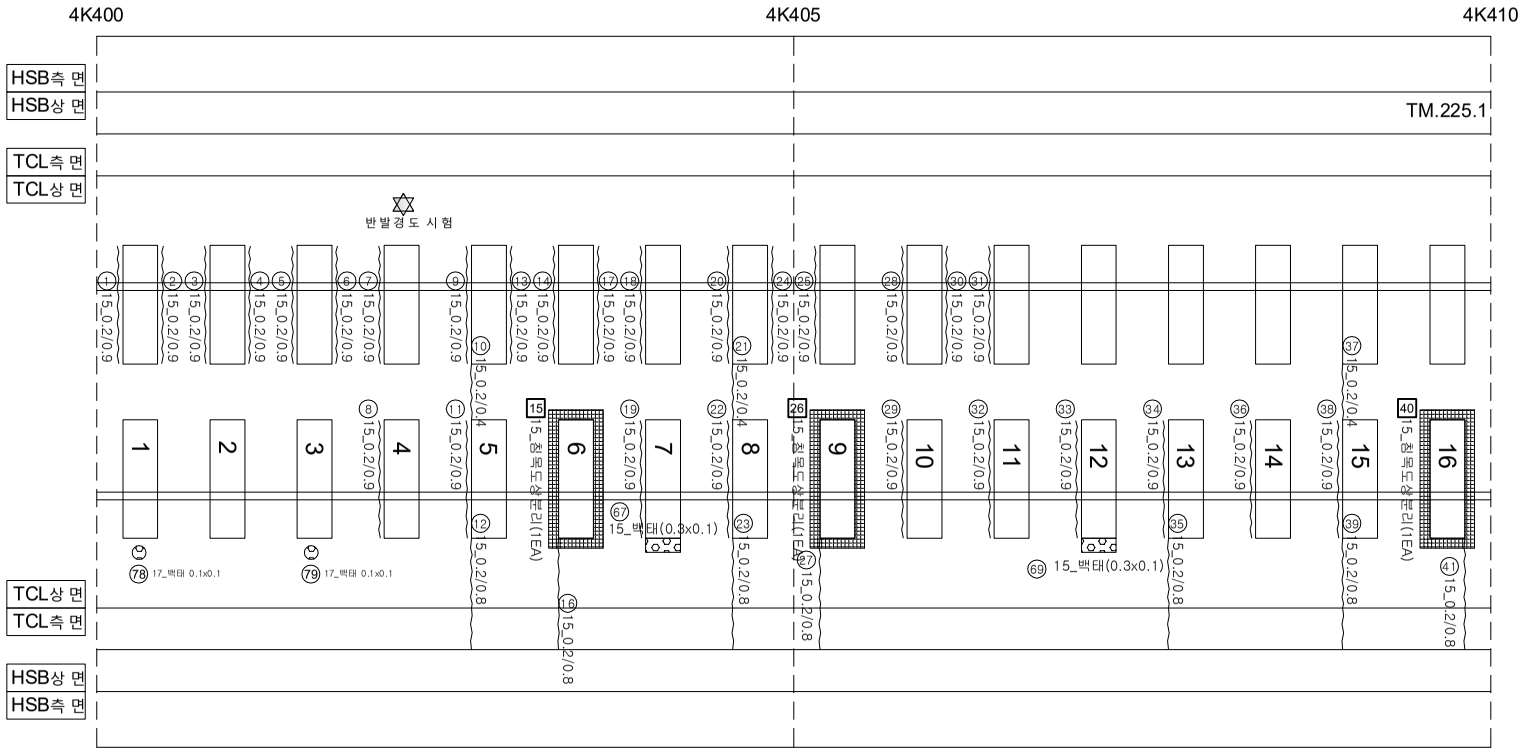

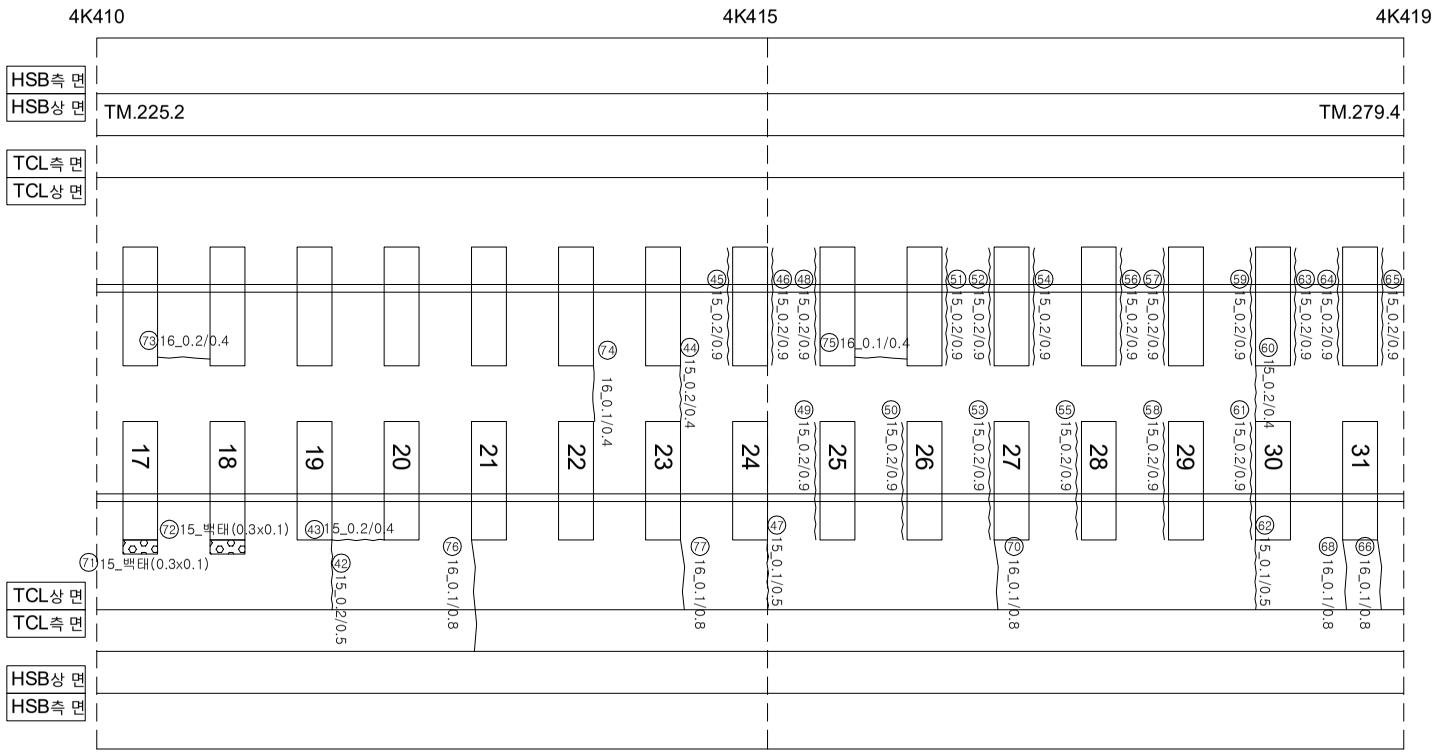

연번	손상	폭		연장		비고	연번	손상	폭		연장		비고
1	경계부 균열	0.2	㎜	0.9	m		61	경계부 균열	0.2	㎜	0.9	m	
2	경계부 균열	0.2	㎜	0.9	m		62	균열	0.1	㎜	0.5	m	
3	경계부 균열	0.2	㎜	0.9	m		63	경계부 균열	0.2	㎜	0.9	m	
4	경계부 균열	0.2	㎜	0.9	m		64	경계부 균열	0.2	㎜	0.9	m	
5	경계부 균열	0.2	㎜	0.9	m		65	경계부 균열	0.2	㎜	0.9	m	
6	경계부 균열	0.2	㎜	0.9	m		66	균열	0.1	㎜	0.8	m	
7	경계부 균열	0.2	㎜	0.9	m		67	백태	0.3	m	0.1	m	
8	경계부 균열	0.2	㎜	0.9	m		68	균열	0.1	㎜	0.8	m	
9	경계부 균열	0.2	㎜	0.9	m		69	백태	0.3	m	0.1	m	
10	균열	0.2	㎜	0.4	m		70	균열	0.1	㎜	0.8	m	
11	경계부 균열	0.2	㎜	0.9	m		71	백태	0.3	m	0.1	m	
12	균열	0.2	㎜	0.8	m		72	백태	0.3	m	0.1	m	
13	경계부 균열	0.2	㎜	0.9	m		73	균열	0.2	㎜	0.4	m	
14	경계부 균열	0.2	㎜	0.9	m		74	균열	0.1	㎜	0.4	m	
15	침목도상분리			1.0	ea	2017년 도 보 수	75	균열	0.1	㎜	0.4	m	
16	균열	0.2	㎜	0.8	m		76	균열	0.1	㎜	0.8	m	
17	경계부 균열	0.2	㎜	0.9	m		77	균열	0.1	㎜	0.8	m	
18	경계부 균열	0.2	㎜	0.9	m		78	백태	0.1	㎜	0.1	m	신규
19	경계부 균열	0.2	㎜	0.9	m		79	백태	0.1	㎜	0.1	m	신규
20	경계부 균열	0.2	㎜	0.9	m		80						
21	균열	0.2	㎜	0.4	m		81						
22	경계부 균열	0.2	㎜	0.9	m		82						
23	균열	0.2	㎜	0.9	m		83						
24	경계부 균열	0.2	㎜	0.9	m		84						
25	경계부 균열	0.2	㎜	0.9	m		85						
26	침목도상분리			1.0	ea	2017년 도 보 수	86						
27	균열	0.2	㎜	0.8	m		87						
28	경계부 균열	0.2	㎜	0.9	m		88						
29	경계부 균열	0.2	㎜	0.9	m		89						
30	경계부 균열	0.2	㎜	0.9	m		90						
31	경계부 균열	0.2	㎜	0.9	m		91						
32	경계부 균열	0.2	㎜	0.9	m		92						
33	경계부 균열	0.2	㎜	0.9	m		93						
34	경계부 균열	0.2	㎜	0.9	m		94						
35	균열	0.2	㎜	0.8	m		95						
36	경계부 균열	0.2	㎜	0.9	m		96						
37	균열	0.2	㎜	0.4	m		97						
38	경계부 균열	0.2	㎜	0.9	m		98						
39	균열	0.2	㎜	0.8	m		99						
40	침목도상분리			1.0	ea	2017년 도 보 수	100						
41	균열	0.2	㎜	0.8	m		101						
42	균열	0.2	㎜	0.5	m		102						
43	균열	0.2	㎜	0.4	m		103						
44	경계부 균열	0.2	㎜	0.4	m		104						
45	경계부 균열	0.2	㎜	0.9	m		105						
46	균열	0.2	㎜	0.9	m		106						
47	균열	0.1	㎜	0.5	m		107						
48	경계부 균열	0.2	㎜	0.9	m		108						
49	경계부 균열	0.2	㎜	0.9	m		109						
50	경계부 균열	0.2	㎜	0.9	m		110						
51	경계부 균열	0.2	㎜	0.9	m		111						
52	경계부 균열	0.2	㎜	0.9	m		112						
53	경계부 균열	0.2	㎜	0.9	m		113						
54	경계부 균열	0.2	㎜	0.9	m		114						
55	균열	0.2	㎜	0.9	m		115						
56	경계부 균열	0.2	㎜	0.9	m		116						
57	경계부 균열	0.2	㎜	0.9	m		117						
58	경계부 균열	0.2	㎜	0.9	m		118						
59	경계부 균열	0.2	㎜	0.9	m		119						
60	균열	0.2	㎜	0.4	m		120						

시 행 사	용 역 명	용 역 사	과 업 참 여 자		범례			
			과 업 책 임 자	분 야 별 책 임 자				
KORAIL 한국철도공사 KOREA RAILROAD	2017년도 호남고속선 오송-광주송정간 콘크리트궤도 점검용역	(주)한국구조물안전연구원 (주)한국국토안전연구원 (재)한국건설품질연구원	이 복 영	라 윤 강 김 경 기 윤 석 기	0.2/2.0 (0.3㎜이하 : 흑색) 0.4/2.0 (0.3㎜초과 0.5㎜이하 : 청색) 0.6/2.0 (0.5㎜초과 1.0㎜미만 : 적색) 1.0/2.0 (1.0㎜이상 : 분홍색)	침목도상분리 망상균열 박리,박락,파손 백태	재료분리 철근노출 누수,습윤부 시공이음분리,층분리	