
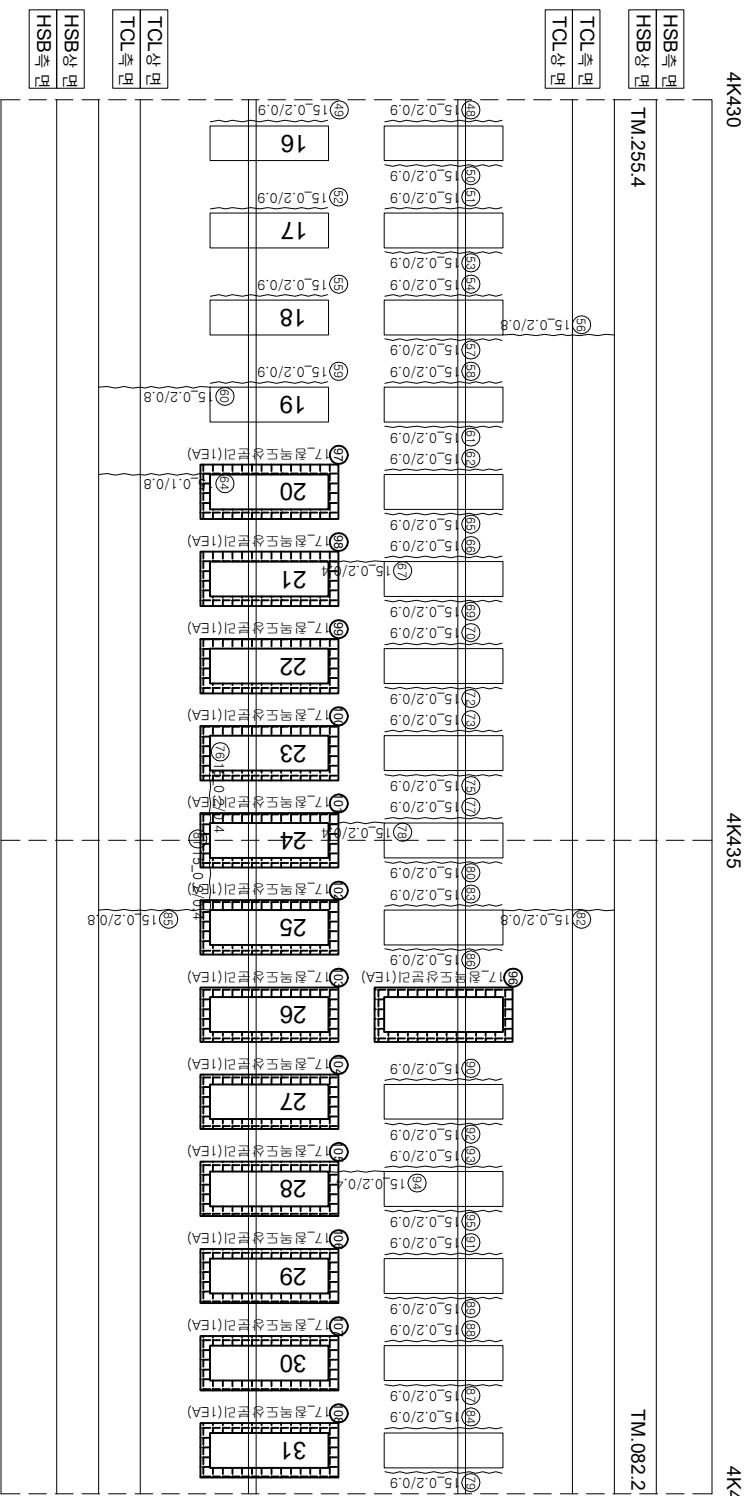
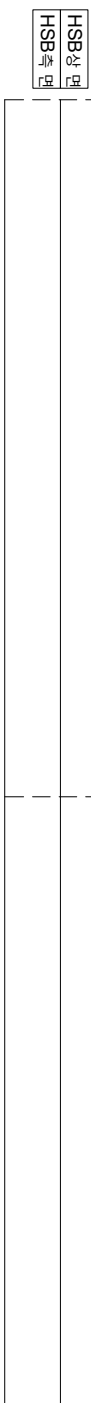


화남고속선 오송고가(T2) - 토공노반 - 70(4.420~4.440km, L=20m)

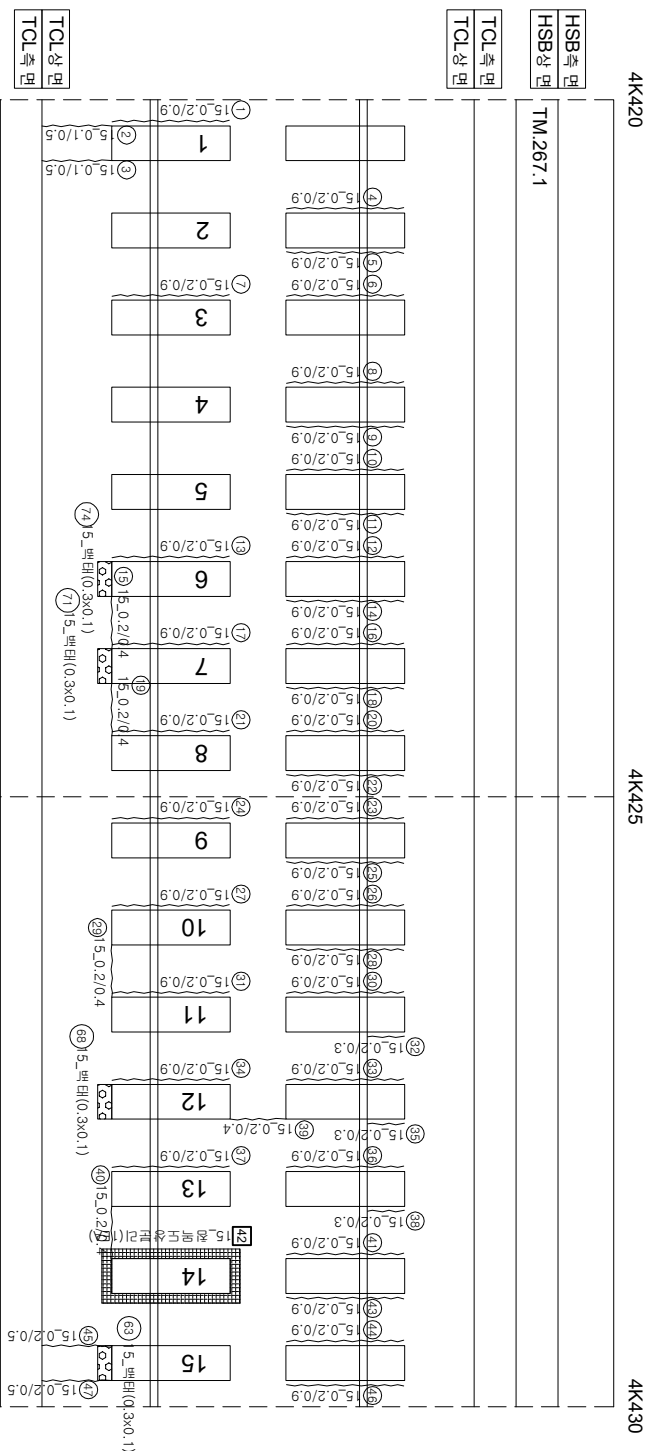

연번	순상	폭	연장	비고	연번	순상	폭	연장	비고
1	강계부 군열	0.2 mm	0.9 m		61	강계부 군열	0.2 mm	0.9 m	
2	군열	0.1 mm	0.5 m		62	강계부 군열	0.2 mm	0.9 m	
3	군열	0.1 mm	0.5 m		63	군열	0.3 m	0.1 m	
4	강계부 군열	0.2 mm	0.9 m		64	군열	0.1 mm	0.9 m	
5	강계부 군열	0.2 mm	0.9 m		65	강계부 군열	0.2 mm	0.9 m	
6	강계부 군열	0.2 mm	0.9 m		66	강계부 군열	0.2 mm	0.9 m	
7	강계부 군열	0.2 mm	0.9 m		67	군열	0.2 mm	0.4 m	
8	강계부 군열	0.2 mm	0.9 m		68	군열	0.3 m	0.1 m	
9	강계부 군열	0.2 mm	0.9 m		69	강계부 군열	0.2 mm	0.9 m	
10	강계부 군열	0.2 mm	0.9 m		70	강계부 군열	0.2 mm	0.9 m	
11	강계부 군열	0.2 mm	0.9 m		71	군열	0.3 m	0.1 m	
12	강계부 군열	0.2 mm	0.9 m		72	강계부 군열	0.2 mm	0.9 m	
13	강계부 군열	0.2 mm	0.9 m		73	강계부 군열	0.2 mm	0.9 m	
14	강계부 군열	0.2 mm	0.9 m		74	군열	0.3 m	0.1 m	
15	군열	0.2 mm	0.4 m		75	강계부 군열	0.2 mm	0.9 m	
16	강계부 군열	0.2 mm	0.9 m		76	군열	0.2 mm	0.9 m	
17	강계부 군열	0.2 mm	0.9 m		77	강계부 군열	0.2 mm	0.9 m	
18	강계부 군열	0.2 mm	0.9 m		78	군열	0.2 mm	0.4 m	
19	군열	0.2 mm	0.4 m		79	강계부 군열	0.2 mm	0.9 m	
20	강계부 군열	0.2 mm	0.9 m		80	강계부 군열	0.2 mm	0.9 m	
21	강계부 군열	0.2 mm	0.9 m		81	군열	0.2 mm	0.9 m	
22	강계부 군열	0.2 mm	0.9 m		82	군열	0.2 mm	0.8 m	
23	강계부 군열	0.2 mm	0.9 m		83	강계부 군열	0.2 mm	0.9 m	
24	군열	0.2 mm	0.9 m		84	강계부 군열	0.2 mm	0.9 m	
25	군열	0.2 mm	0.9 m		85	강계부 군열	0.2 mm	0.9 m	
26	군열	0.2 mm	0.9 m		86	강계부 군열	0.2 mm	0.9 m	
27	군열	0.2 mm	0.9 m		87	강계부 군열	0.2 mm	0.9 m	
28	군열	0.2 mm	0.9 m		88	강계부 군열	0.2 mm	0.9 m	
29	군열	0.2 mm	0.4 m		89	강계부 군열	0.2 mm	0.9 m	
30	군열	0.2 mm	0.9 m		90	강계부 군열	0.2 mm	0.9 m	
31	군열	0.2 mm	0.9 m		91	강계부 군열	0.2 mm	0.9 m	
32	군열	0.2 mm	0.3 m		92	강계부 군열	0.2 mm	0.9 m	
33	군열	0.2 mm	0.9 m		93	강계부 군열	0.2 mm	0.9 m	
34	군열	0.2 mm	0.9 m		94	군열	0.2 mm	0.4 m	
35	군열	0.2 mm	0.3 m		95	강계부 군열	0.2 mm	0.9 m	
36	군열	0.2 mm	0.9 m		96	강계도상본리		1.0 ea	신구
37	군열	0.2 mm	0.9 m		97	강계도상본리		1.0 ea	신구
38	군열	0.2 mm	0.3 m		98	강계도상본리		1.0 ea	신구
39	군열	0.2 mm	0.4 m		99	강계도상본리		1.0 ea	신구
40	군열	0.2 mm	0.4 m		100	강계도상본리		1.0 ea	신구
41	군열	0.2 mm	0.9 m		101	강계도상본리		1.0 ea	신구
42	강계도상본리		1.0 ea	2017년도 보수	102	강계도상본리		1.0 ea	신구
43	군열	0.2 mm	0.9 m		103	강계도상본리		1.0 ea	신구
44	군열	0.2 mm	0.9 m		104	강계도상본리		1.0 ea	신구
45	군열	0.2 mm	0.5 m		105	강계도상본리		1.0 ea	신구
46	군열	0.2 mm	0.9 m		106	강계도상본리		1.0 ea	신구
47	군열	0.2 mm	0.5 m		107	강계도상본리		1.0 ea	신구
48	강계부 군열	0.2 mm	0.9 m		108	강계도상본리		1.0 ea	신구
49	강계부 군열	0.2 mm	0.9 m		109				
50	강계부 군열	0.2 mm	0.9 m		110				
51	강계부 군열	0.2 mm	0.9 m		111				
52	강계부 군열	0.2 mm	0.9 m		112				
53	강계부 군열	0.2 mm	0.9 m		113				
54	강계부 군열	0.2 mm	0.9 m		114				
55	강계부 군열	0.2 mm	0.9 m		115				
56	군열	0.2 mm	0.8 m		116				
57	강계부 군열	0.2 mm	0.9 m		117				
58	강계부 군열	0.2 mm	0.9 m		118				
59	강계부 군열	0.2 mm	0.9 m		119				
60	군열	0.2 mm	0.9 m		120				

[illegible]