


호남고속선 오송고가(T2)_토공노반_71(4.440~4.460km, L=20m)

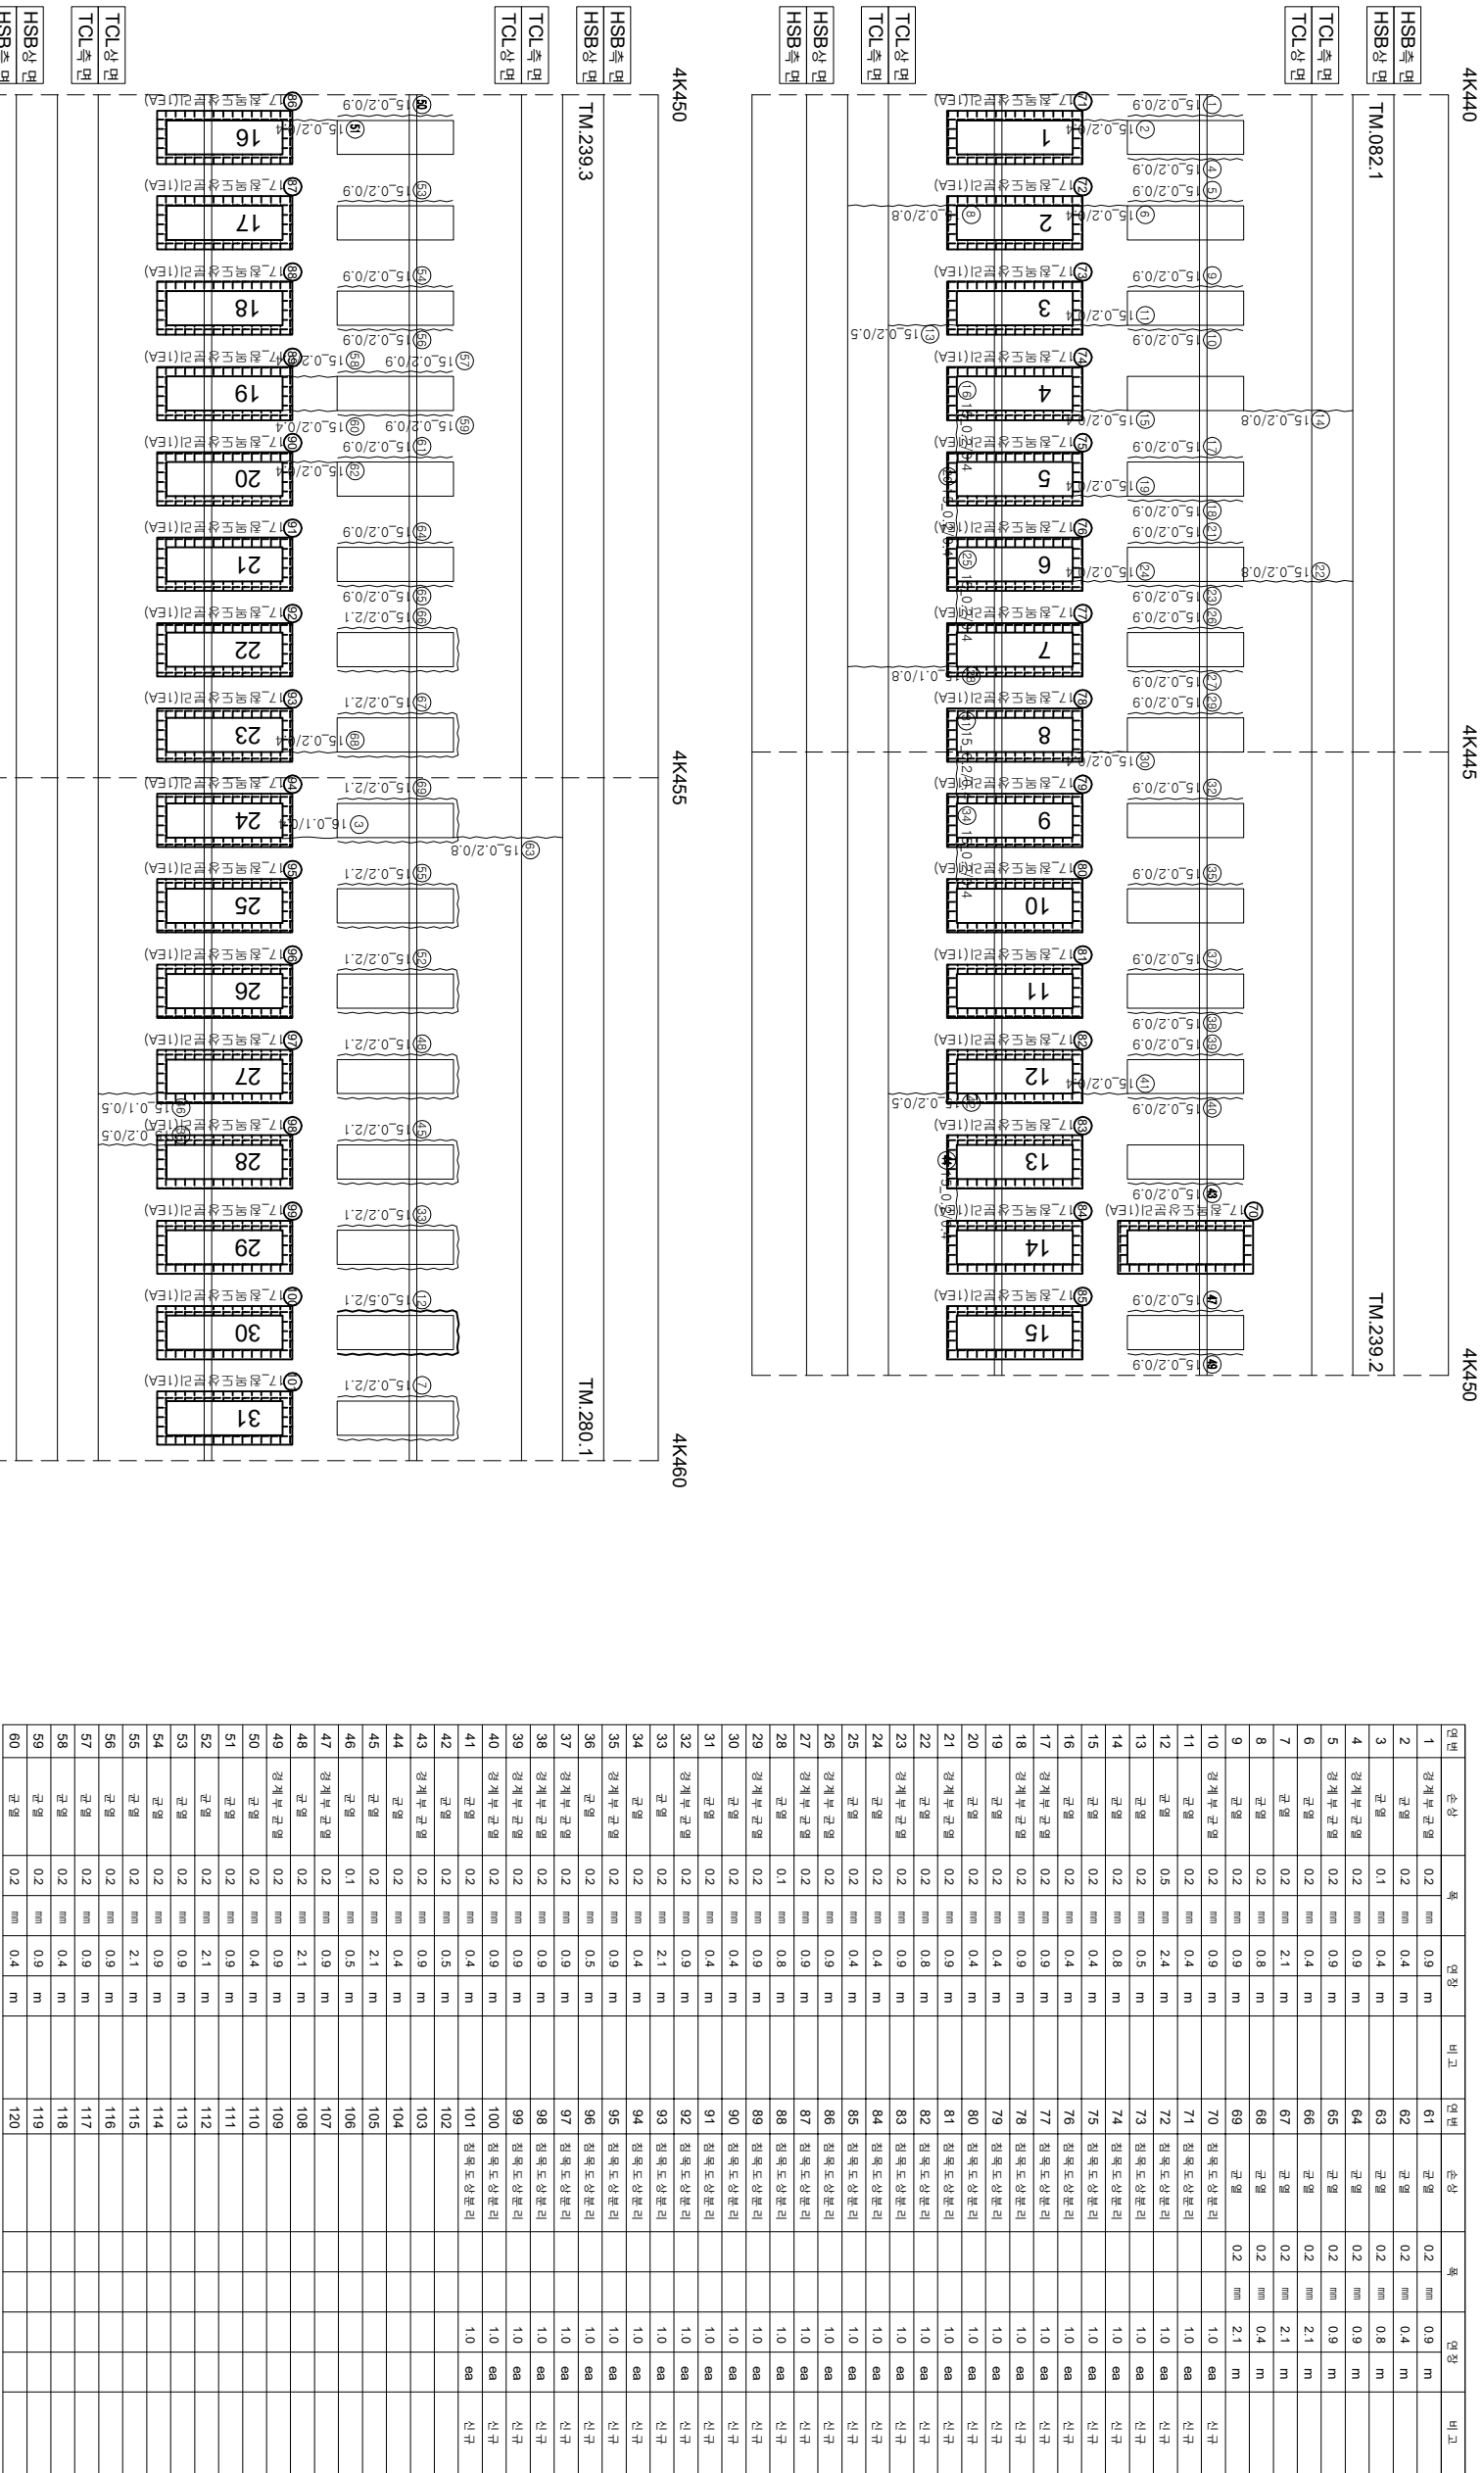

연번

순상

폭

연장

비고

연번

순상

폭

연장

비고

1

경계부 균열

0.2 mm

0.9 m

61

균열

0.2 mm

0.9 m

2

균열

0.2 mm

0.4 m

62

균열

0.2 mm

0.4 m

3

균열

0.1 mm

0.4 m

63

균열

0.2 mm

0.8 m

4

경계부 균열

0.2 mm

0.9 m

64

균열

0.2 mm

0.9 m

5

경계부 균열

0.2 mm

0.9 m

65

균열

0.2 mm

0.9 m

6

균열

0.2 mm

0.4 m

66

균열

0.2 mm

2.1 m

7

균열

0.2 mm

2.1 m

67

균열

0.2 mm

2.1 m

8

균열

0.2 mm

0.8 m

68

균열

0.2 mm

0.4 m

9

균열

0.2 mm

0.9 m

69

균열

0.2 mm

2.1 m

10

경계부 균열

0.2 mm

0.9 m

70

침목도상분리

1.0 ea

신구

11

균열

0.2 mm

0.4 m

71

침목도상분리

1.0 ea

신구

12

균열

0.5 mm

2.4 m

72

침목도상분리

1.0 ea

신구

13

균열

0.2 mm

0.5 m

73

침목도상분리

1.0 ea

신구

14

균열

0.2 mm

0.8 m

74

침목도상분리

1.0 ea

신구

15

균열

0.2 mm

0.4 m

75

침목도상분리

1.0 ea

신구

16

균열

0.2 mm

0.4 m

76

침목도상분리

1.0 ea

신구

17

경계부 균열

0.2 mm

0.9 m

77

침목도상분리

1.0 ea

신구

18

경계부 균열

0.2 mm

0.9 m

78

침목도상분리

1.0 ea

신구

19

균열

0.2 mm

0.4 m

79

침목도상분리

1.0 ea

신구

20

균열

0.2 mm

0.4 m

80

침목도상분리

1.0 ea

신구

21

경계부 균열

0.2 mm

0.9 m

81

침목도상분리

1.0 ea

신구

22

균열

0.2 mm

0.8 m

82

침목도상분리

1.0 ea

신구

23

경계부 균열

0.2 mm

0.9 m

83

침목도상분리

1.0 ea

신구

24

균열

0.2 mm

0.4 m

84

침목도상분리

1.0 ea

신구

25

균열

0.2 mm

0.4 m

85

침목도상분리

1.0 ea

신구

26

경계부 균열

0.2 mm

0.9 m

86

침목도상분리

1.0 ea

신구

27

경계부 균열

0.2 mm

0.9 m

87

침목도상분리

1.0 ea

신구

28

균열

0.1 mm

0.8 m

88

침목도상분리

1.0 ea

신구

29

경계부 균열

0.2 mm

0.9 m

89

침목도상분리

1.0 ea

신구

30

균열

0.2 mm

0.4 m

90

침목도상분리

1.0 ea

신구

31

균열

0.2 mm

0.4 m

91

침목도상분리

1.0 ea

신구

32

경계부 균열

0.2 mm

0.9 m

92

침목도상분리

1.0 ea

신구

33

균열

0.2 mm

2.1 m

93

침목도상분리

1.0 ea

신구

34

균열

0.2 mm

0.4 m

94

침목도상분리

1.0 ea

신구

35

경계부 균열

0.2 mm

0.9 m

95

침목도상분리

1.0 ea

신구

36

균열

0.2 mm

0.5 m

96

침목도상분리

1.0 ea

신구

37

경계부 균열

0.2 mm

0.9 m

97

침목도상분리

1.0 ea

신구

38

경계부 균열

0.2 mm

0.9 m

98

침목도상분리

1.0 ea

신구

39

경계부 균열

0.2 mm

0.9 m

99

침목도상분리

1.0 ea

신구

40

경계부 균열

0.2 mm

0.9 m

100

침목도상분리

1.0 ea

신구

41

균열

0.2 mm

0.4 m

101

침목도상분리

1.0 ea

신구

42

균열

0.2 mm

0.5 m

102

43

경계부 균열

0.2 mm

0.9 m

103

44

균열

0.2 mm

0.4 m

104

45

균열

0.2 mm

2.1 m

105

46

균열

0.2 mm

0.5 m

106

47

경계부 균열

0.2 mm

0.9 m

107

48

균열

0.2 mm

2.1 m

108

49

경계부 균열

0.2 mm

0.9 m

109

50

균열

0.2 mm

0.4 m

110

51

균열

0.2 mm

0.9 m

111

52

균열

0.2 mm

2.1 m

112

53

균열

0.2 mm

0.9 m

113

54

균열

0.2 mm

0.9 m

114

55

균열

0.2 mm

2.1 m

115

56

균열

0.2 mm

0.9 m

116

57

균열

0.2 mm

0.9 m

117

58

균열

0.2 mm

0.4 m

118

59

균열

0.2 mm

0.9 m

119

60

균열

0.2 mm

0.4 m

120

T2
(상행)

시	행	사	용	역	명	용	역	사	관	연	차	관	연	차	관	연	차
한국철도공사			한국고속선 오송-광주승강간 콘크리트케도 점검용역			(주)한국구조물안전연구원 (주)한국토안전연구원 (재)한국건설품질연구원			이복영			김경기			윤석기		
KORAIL			KOREA RAILROAD														