호남고속선 오송고가(T2)_토공노반_74(4.500~4.520km, L=20m)

외관조사망도 번호
G1_오송고가(T2)_토공노반_74(4K500~4K520)

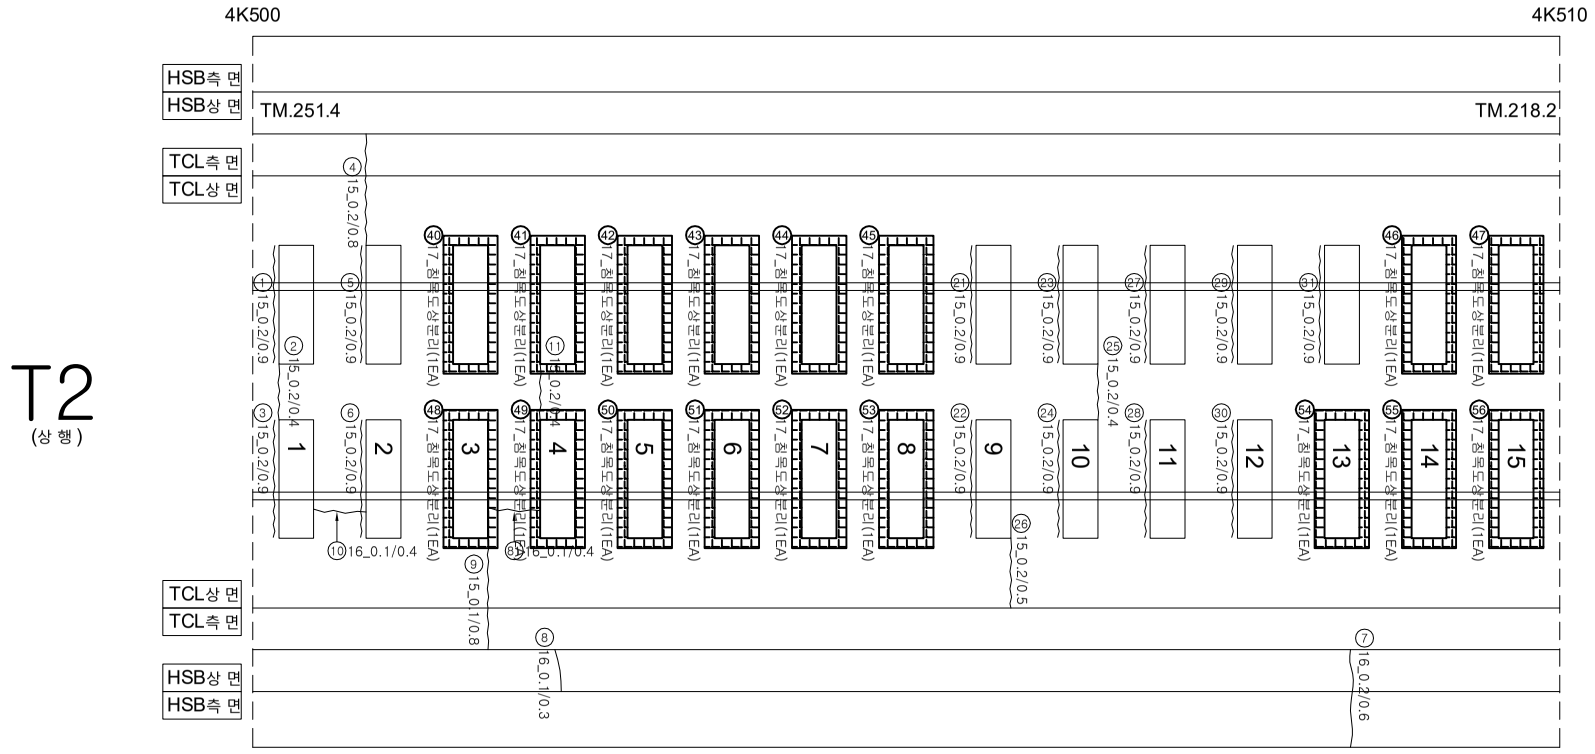

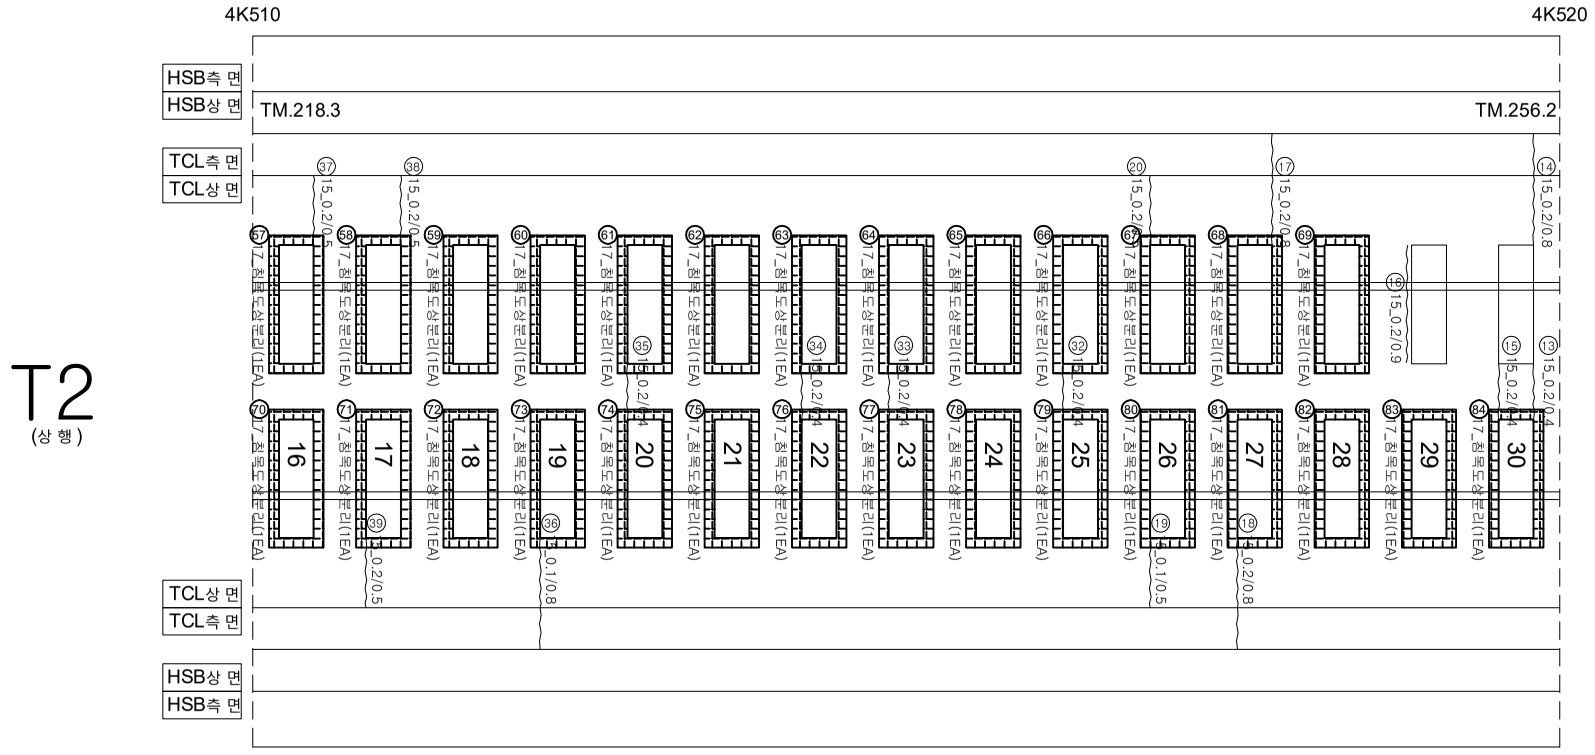

연번	손상	폭		연장		비고	연번	손상	폭		연장		비고	연번	손상	폭		연장		비고
1	경계부 균열	0.2	㎜	0.9	m		61	침목도상분리			1.0	ea	신규	121						
2	균열	0.2	㎜	0.4	m		62	침목도상분리			1.0	ea	신규	122						
3	경계부 균열	0.2	㎜	0.9	m		63	침목도상분리			1.0	ea	신규	123						
4	균열	0.2	㎜	0.8	m		64	침목도상분리			1.0	ea	신규	124						
5	경계부 균열	0.2	㎜	0.9	m		65	침목도상분리			1.0	ea	신규	125						
6	경계부 균열	0.2	㎜	0.9	m		66	침목도상분리			1.0	ea	신규	126						
7	균열	0.2	㎜	0.6	m		67	침목도상분리			1.0	ea	신규	127						
8	균열	0.1	㎜	0.3	m		68	침목도상분리			1.0	ea	신규	128						
9	균열	0.1	㎜	0.8	m		69	침목도상분리			1.0	ea	신규	130						
10	균열	0.1	㎜	0.4	m		70	침목도상분리			1.0	ea	신규	131						
11	균열	0.2	㎜	0.4	m		71	침목도상분리			1.0	ea	신규	132						
12	균열	0.1	㎜	0.4	m		72	침목도상분리			1.0	ea	신규	133						
13	균열	0.2	㎜	0.4	m		73	침목도상분리			1.0	ea	신규	134						
14	균열	0.2	㎜	0.8	m		74	침목도상분리			1.0	ea	신규	135						
15	균열	0.2	㎜	0.4	m		75	침목도상분리			1.0	ea	신규	136						
16	경계부 균열	0.2	㎜	0.9	m		76	침목도상분리			1.0	ea	신규	137						
17	균열	0.2	㎜	0.8	m		77	침목도상분리			1.0	ea	신규	138						
18	균열	0.2	㎜	0.8	m		78	침목도상분리			1.0	ea	신규	139						
19	균열	0.1	㎜	0.5	m		79	침목도상분리			1.0	ea	신규	140						
20	균열	0.2	㎜	0.5	m		80	침목도상분리			1.0	ea	신규							
21	경계부 균열	0.2	㎜	0.9	m		81	침목도상분리			1.0	ea	신규							
22	경계부 균열	0.2	㎜	0.9	m		82	침목도상분리			1.0	ea	신규							
23	경계부 균열	0.2	㎜	0.9	m		83	침목도상분리			1.0	ea	신규							
24	경계부 균열	0.2	㎜	0.9	m		84	침목도상분리			1.0	ea	신규							
25	균열	0.2	㎜	0.4	m		85													
26	균열	0.2	㎜	0.5	m		86													
27	경계부 균열	0.2	㎜	0.9	m		87													
28	경계부 균열	0.2	㎜	0.9	m		88													
29	경계부 균열	0.2	㎜	0.9	m		89													
30	경계부 균열	0.2	㎜	0.9	m		90													
31	경계부 균열	0.2	㎜	0.9	m		91													
32	균열	0.2	㎜	0.4	m		92													
33	균열	0.2	㎜	0.4	m		93													
34	균열	0.2	㎜	0.4	m		94													
35	균열	0.2	㎜	0.4	m		95													
36	균열	0.1	㎜	0.8	m		96													
37	균열	0.2	㎜	0.5	m		97													
38	균열	0.2	㎜	0.5	m		98													
39	균열	0.2	㎜	0.5	m		99													
40	침목도상분리			1.0	ea	신규	100													
41	침목도상분리			1.0	ea	신규	101													
42	침목도상분리			1.0	ea	신규	102													
43	침목도상분리			1.0	ea	신규	103													
44	침목도상분리			1.0	ea	신규	104													
45	침목도상분리			1.0	ea	신규	105													
46	침목도상분리			1.0	ea	신규	106													
47	침목도상분리			1.0	ea	신규	107													
48	침목도상분리			1.0	ea	신규	108													
49	침목도상분리			1.0	ea	신규	109													
50	침목도상분리			1.0	ea	신규	110													
51	침목도상분리			1.0	ea	신규	111													
52	침목도상분리			1.0	ea	신규	112													
53	침목도상분리			1.0	ea	신규	113													
54	침목도상분리			1.0	ea	신규	114													
55	침목도상분리			1.0	ea	신규	115													
56	침목도상분리			1.0	ea	신규	116													
57	침목도상분리			1.0	ea	신규	117													
58	침목도상분리			1.0	ea	신규	118													
59	침목도상분리			1.0	ea	신규	119													
60	침목도상분리			1.0	ea	신규	120													

시 행 사	용 역 명	용 역 사	과 업 참 여 자		균 열			
			과 업 책 임 자	분 야 별 책 임 자				
KORAIL 한국철도공사 KOREA RAILROAD	2017년도 호남고속선 오송-광주송정간 콘크리트궤도 점검용역	(주)한국구조물안전연구원 (주)한국국토안전연구원 (재)한국건설품질연구원	이 복 영	라 윤 강 김 경 기 윤 석 기	0.2/2.0 (0.3㎜이하 : 흑색) 0.4/2.0 (0.3㎜초과 0.5㎜이하 : 청색) 0.6/2.0 (0.5㎜초과 1.0㎜미만 : 적색) 1.0/2.0 (1.0㎜이상 : 분홍색)	침목도상분리 망상균열 박리,박락,파손 백태	재료분리 철근노출 누수,습윤부 시공이음분리,층분리	