
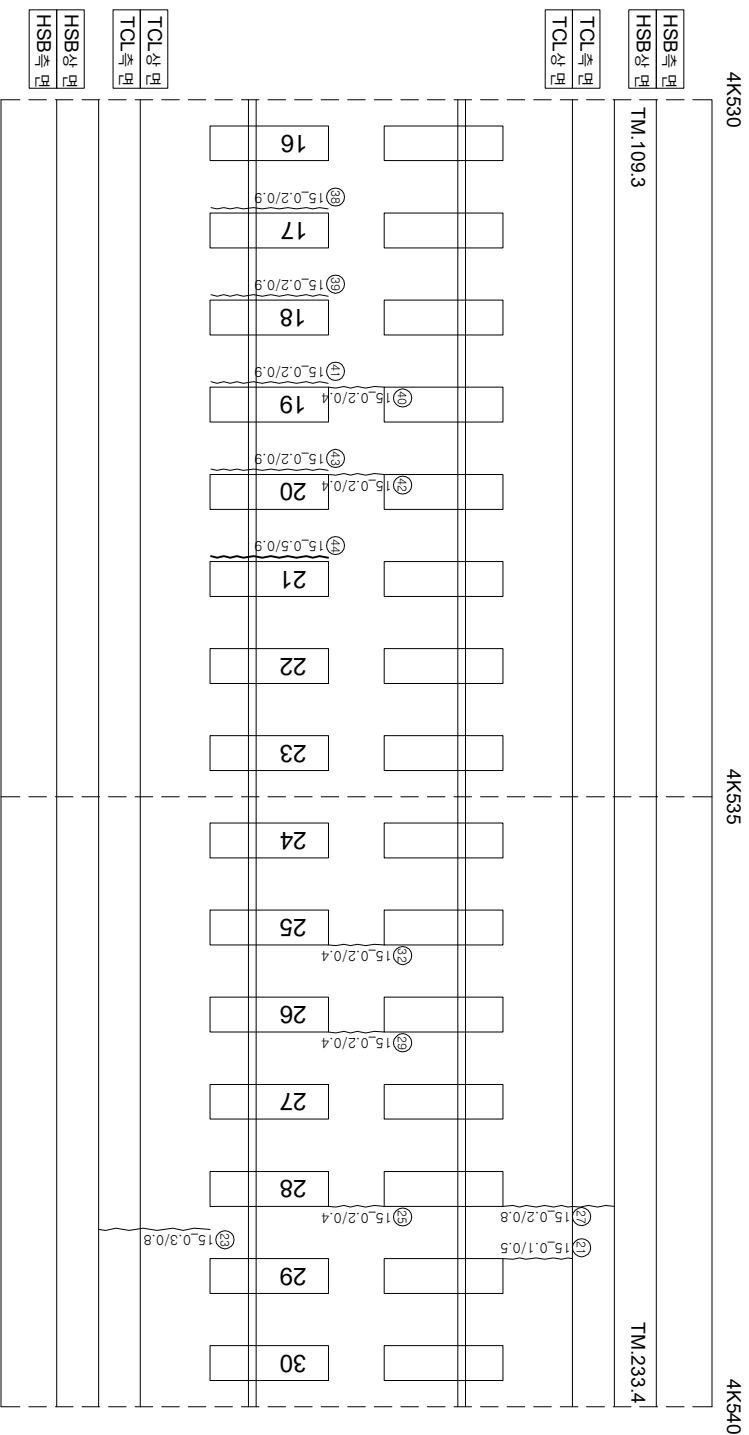


화남고속선 오송고가(T2)_토공노반_75(4.520~4.540km, L=20m)

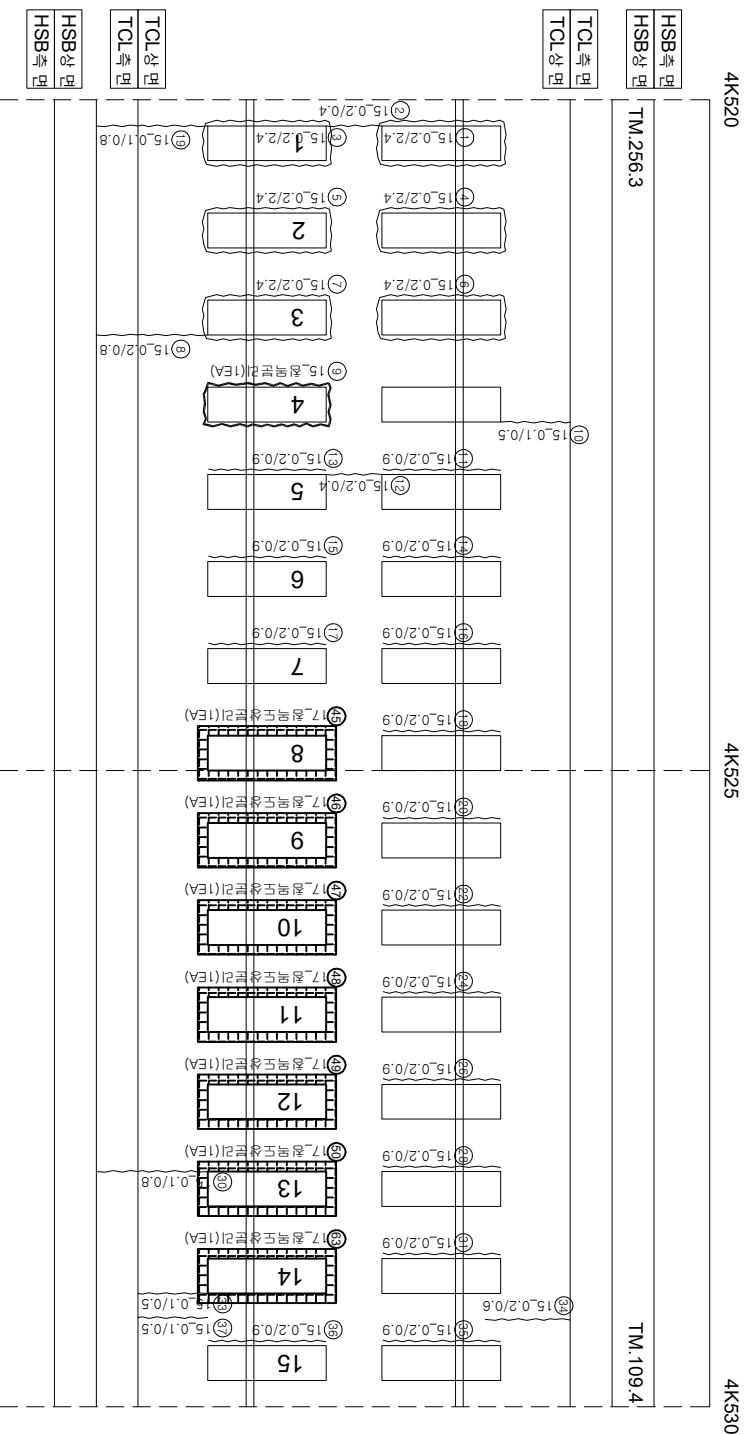

연번	순상	폭	연강	비고	연번	순상	폭	연강	비고
1	강계부 군열	02 mm	24 m		61				
2	군열	02 mm	04 m		62				
3	강계부 군열	02 mm	24 m		63				
4	강계부 군열	02 mm	24 m		64				
5	강계부 군열	02 mm	24 m		65				
6	강계부 군열	02 mm	24 m		66				
7	강계부 군열	02 mm	24 m		67				
8	군열	02 mm	08 m		68				
9	침목본리				69				
10	군열	01 mm	08 m		70				
11	강계부 군열	02 mm	09 m		71				
12	군열	02 mm	04 m		72				
13	강계부 군열	02 mm	09 m		73				
14	강계부 군열	02 mm	09 m		74				
15	강계부 군열	02 mm	09 m		75				
16	강계부 군열	02 mm	09 m		76				
17	강계부 군열	02 mm	09 m		77				
18	강계부 군열	02 mm	09 m		78				
19	군열	01 mm	08 m		79				
20	강계부 군열	02 mm	09 m		80				
21	군열	01 mm	05 m		81				
22	강계부 군열	02 mm	09 m		82				
23	군열(변강)	03 mm	08 m		83				
24	강계부 군열	02 mm	09 m		84				
25	군열	02 mm	04 m		85				
26	강계부 군열	02 mm	09 m		86				
27	군열	02 mm	08 m		87				
28	강계부 군열	02 mm	09 m		88				
29	군열	02 mm	04 m		89				
30	군열	01 mm	08 m		90				
31	강계부 군열	02 mm	09 m		91				
32	군열	02 mm	04 m		92				
33	군열	01 mm	05 m		93				
34	군열	02 mm	06 m		94				
35	군열	02 mm	09 m		95				
36	군열	01 mm	09 m		96				
37	군열	01 mm	05 m		97				
38	강계부 군열	02 mm	09 m		98				
39	강계부 군열	02 mm	09 m		99				
40	군열	02 mm	04 m		100				
41	강계부 군열	02 mm	09 m		101				
42	군열	02 mm	04 m		102				
43	강계부 군열	02 mm	09 m		103				
44	강계부 군열	05 mm	09 m		104				
45	침목도상본리		10 ea	신규	105				
46	침목도상본리		10 ea	신규	106				
47	침목도상본리		10 ea	신규	107				
48	침목도상본리		10 ea	신규	108				
49	침목도상본리		10 ea	신규	109				
50	침목도상본리		10 ea	신규	110				
51					111				
52					112				
53					113				
54					114				
55					115				
56					116				
57					117				
58					118				
59					119				
60					120				

[illegible]