
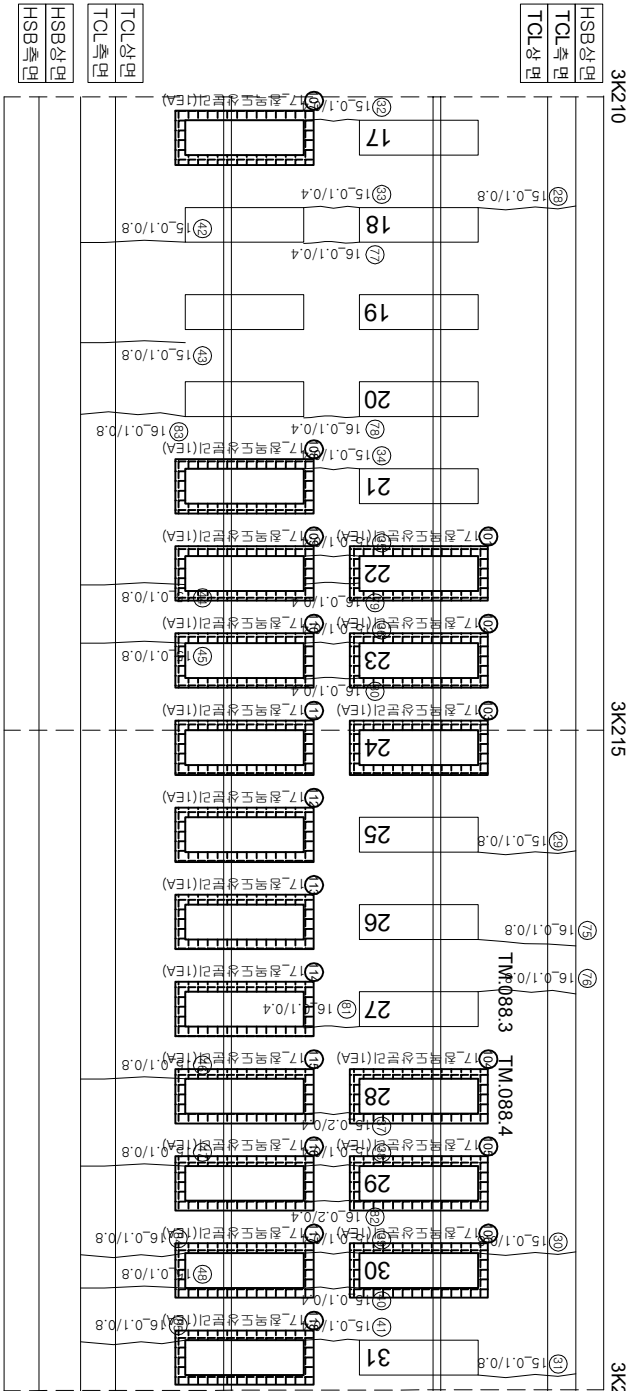


호남고속선 오송고가(T2)_토공노반_9(3.200~3.220km, L=20m)

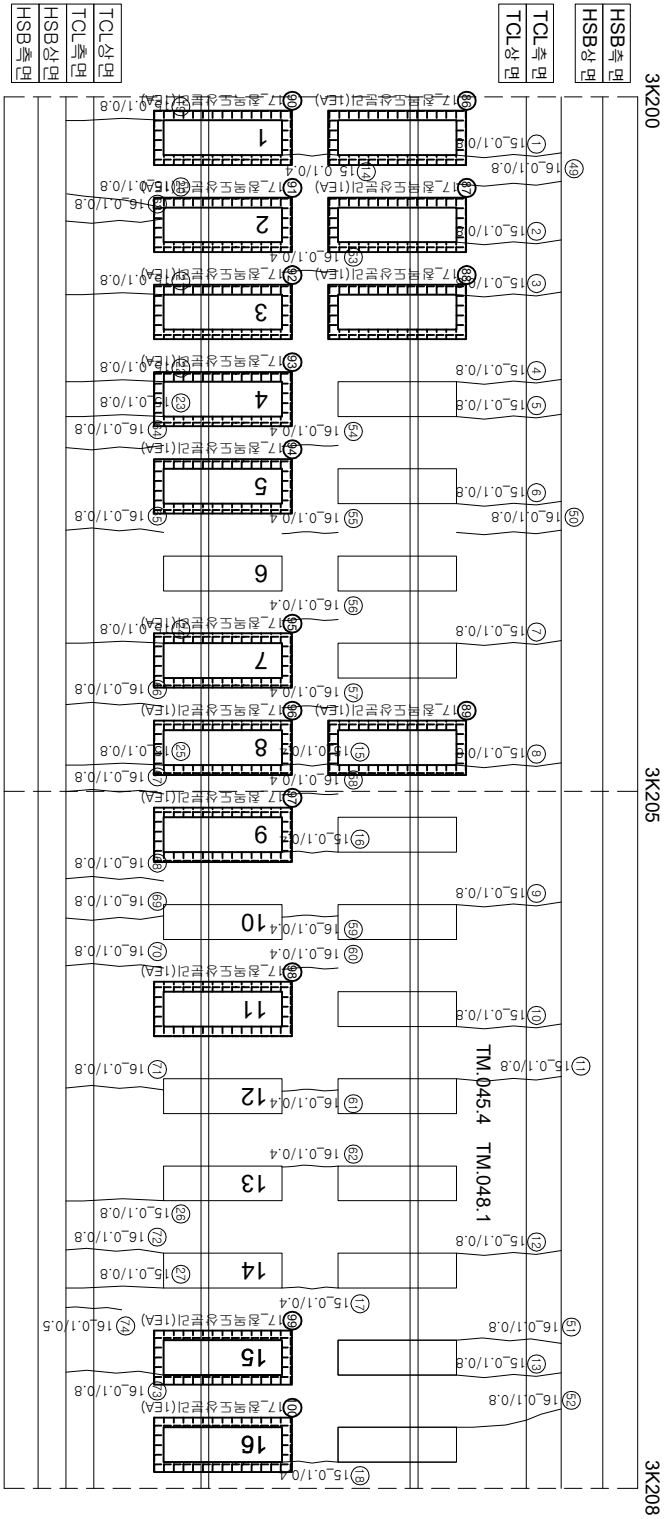

연번	순상	폭	연장	비고	연번	순상	폭	연장	비고	
1	균열	0.1	0.80	m	61	균열	0.1	0.40	m	
2	균열	0.1	0.80	m	62	균열	0.1	0.40	m	
3	균열	0.1	0.80	m	63	균열	0.1	0.80	m	
4	균열	0.1	0.80	m	64	균열	0.1	0.80	m	
5	균열	0.1	0.80	m	65	균열	0.1	0.80	m	
6	균열	0.1	0.80	m	66	균열	0.1	0.80	m	
7	균열	0.1	0.80	m	67	균열	0.1	0.80	m	
8	균열	0.1	0.80	m	68	균열	0.1	0.80	m	
9	균열	0.1	0.80	m	69	균열	0.1	0.80	m	
10	균열	0.1	0.80	m	70	균열	0.1	0.80	m	
11	균열	0.1	0.80	m	71	균열	0.1	0.80	m	
12	균열	0.1	0.80	m	72	균열	0.1	0.80	m	
13	균열	0.1	0.80	m	73	균열	0.1	0.80	m	
14	균열	0.1	0.40	m	74	균열	0.1	0.80	m	
15	균열	0.1	0.40	m	75	균열	0.1	0.80	m	
16	균열	0.1	0.40	m	76	균열	0.1	0.80	m	
17	균열	0.1	0.40	m	77	균열	0.1	0.40	m	
18	균열	0.1	0.40	m	78	균열	0.1	0.40	m	
19	균열	0.1	0.80	m	79	균열	0.2	0.40	m	
20	균열	0.1	0.80	m	80	균열	0.1	0.80	m	
21	균열	0.1	0.80	m	81	균열	0.1	0.80	m	
22	균열	0.1	0.80	m	82	균열	0.2	0.40	m	
23	균열	0.1	0.80	m	83	균열	0.1	0.80	m	
24	균열	0.1	0.80	m	84	균열	0.1	0.80	m	
25	균열	0.1	0.80	m	85	균열	0.1	0.80	m	
26	균열	0.1	0.80	m	86	균열도상분리		1.0	88	신구
27	균열	0.1	0.80	m	87	균열도상분리		1.0	88	신구
28	균열	0.1	0.80	m	88	균열도상분리		1.0	88	신구
29	균열	0.1	0.80	m	89	균열도상분리		1.0	88	신구
30	균열	0.1	0.80	m	90	균열도상분리		1.0	88	신구
31	균열	0.1	0.80	m	91	균열도상분리		1.0	88	신구
32	균열	0.1	0.40	m	92	균열도상분리		1.0	88	신구
33	균열	0.1	0.40	m	93	균열도상분리		1.0	88	신구
34	균열	0.1	0.40	m	94	균열도상분리		1.0	88	신구
35	균열	0.1	0.40	m	95	균열도상분리		1.0	88	신구
36	균열	0.1	0.40	m	96	균열도상분리		1.0	88	신구
37	균열	0.2	0.40	m	97	균열도상분리		1.0	88	신구
38	균열	0.1	0.40	m	98	균열도상분리		1.0	88	신구
39	균열	0.1	0.40	m	99	균열도상분리		1.0	88	신구
40	균열	0.1	0.40	m	100	균열도상분리		1.0	88	신구
41	균열	0.1	0.40	m	101	균열도상분리		1.0	88	신구
42	균열	0.1	0.80	m	102	균열도상분리		1.0	88	신구
43	균열	0.1	0.80	m	103	균열도상분리		1.0	88	신구
44	균열	0.1	0.80	m	104	균열도상분리		1.0	88	신구
45	균열	0.1	0.80	m	105	균열도상분리		1.0	88	신구
46	균열	0.1	0.80	m	106	균열도상분리		1.0	88	신구
47	균열	0.1	0.80	m	107	균열도상분리		1.0	88	신구
48	균열	0.1	0.80	m	108	균열도상분리		1.0	88	신구
49	균열	0.1	0.80	m	109	균열도상분리		1.0	88	신구
50	균열	0.1	0.80	m	110	균열도상분리		1.0	88	신구
51	균열	0.1	0.80	m	111	균열도상분리		1.0	88	신구
52	균열	0.1	0.80	m	112	균열도상분리		1.0	88	신구
53	균열	0.1	0.40	m	113	균열도상분리		1.0	88	신구
54	균열	0.1	0.40	m	114	균열도상분리		1.0	88	신구
55	균열	0.1	0.40	m	115	균열도상분리		1.0	88	신구
56	균열	0.1	0.40	m	116	균열도상분리		1.0	88	신구
57	균열	0.1	0.40	m	117	균열도상분리		1.0	88	신구
58	균열	0.1	0.40	m	118	균열도상분리		1.0	88	신구
59	균열	0.1	0.40	m	119					
60	균열	0.1	0.40	m	120					

시	행	사	용	역	명	용	역	사	과		연	
									관	원		책
한국철도공사			2017년도 호남고속선 오송-광주승장간 콘크리트케도 점검용역			(주) 한국구조물안전연구원 (주) 한국토목안전연구원 (재) 한국건설품질연구원			이		간	검
KORAIL			KOREA RAILROAD						0.220 (0.3mm이하 : 흑색) 0.420 (0.3mm초과 0.5mm이하 : 황색) 0.620 (0.5mm초과 1.0mm미만 : 적색) 1.020 (1.0mm이상 : 분홍색)		정확도상분리 망상균열 균열, 박리, 파손 변태	재료노출 누수·침윤부 시공이음분리, 층분리