외관조사망도 번호
G2_태성고가_토공노반_20(4.920~4.930)

호남고속선 태성고가_토공노반_20(4.920~4.930km, L=10m)

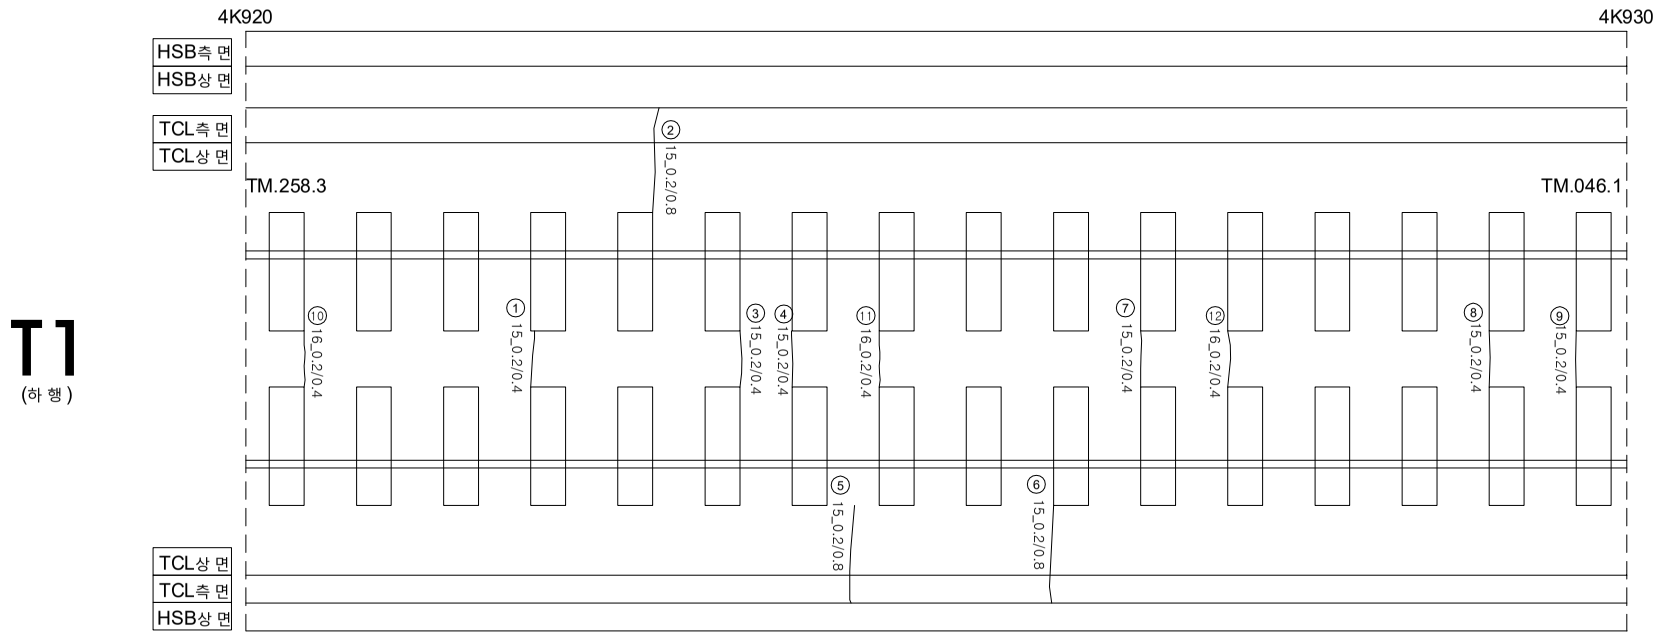

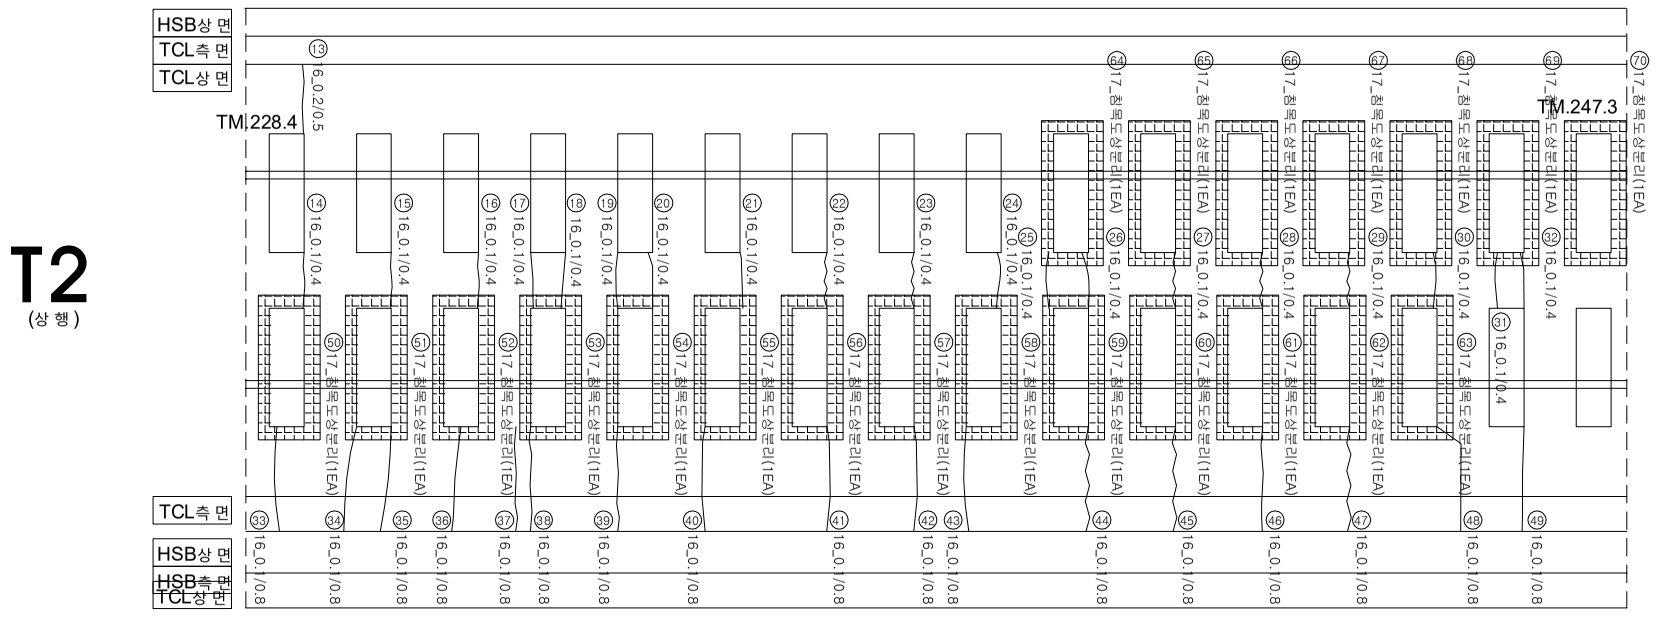

연번	손상	폭		연장		비고	연번	손상	폭		연장		비고
1	균열	0.2	㎜	0.40	m		56	침목도상분리			1.0	EA	신 규
2	균열	0.2	㎜	0.80	m		57	침목도상분리			1.0	EA	신 규
3	균열	0.2	㎜	0.40	m		58	침목도상분리			1.0	EA	신 규
4	균열	0.2	㎜	0.40	m		59	침목도상분리			1.0	EA	신 규
5	균열	0.2	㎜	0.80	m		60	침목도상분리			1.0	EA	신 규
6	균열	0.2	㎜	0.80	m		61	침목도상분리			1.0	EA	신 규
7	균열	0.2	㎜	0.40	m		62	침목도상분리			1.0	EA	신 규
8	균열	0.2	㎜	0.40	m		63	침목도상분리			1.0	EA	신 규
9	균열	0.2	㎜	0.40	m		64	침목도상분리			1.0	EA	신 규
10	균열	0.2	㎜	0.40	m		65	침목도상분리			1.0	EA	신 규
11	균열	0.2	㎜	0.40	m		66	침목도상분리			1.0	EA	신 규
12	균열	0.2	㎜	0.40	m		67	침목도상분리			1.0	EA	신 규
13	균열	0.2	㎜	0.50	m		68	침목도상분리			1.0	EA	신 규
14	균열	0.1	㎜	0.40	m		69	침목도상분리			1.0	EA	신 규
15	균열	0.1	㎜	0.40	m		70	침목도상분리			1.0	EA	신 규
16	균열	0.1	㎜	0.40	m		71						
17	균열	0.1	㎜	0.40	m		72						
18	균열	0.1	㎜	0.40	m		73						
19	균열	0.1	㎜	0.40	m		74						
20	균열	0.1	㎜	0.40	m		75						
21	균열	0.1	㎜	0.40	m		76						
22	균열	0.1	㎜	0.40	m		77						
23	균열	0.1	㎜	0.40	m		78						
24	균열	0.1	㎜	0.40	m		79						
25	균열	0.1	㎜	0.40	m		80						
26	균열	0.1	㎜	0.40	m		81						
27	균열	0.1	㎜	0.40	m		82						
28	균열	0.1	㎜	0.40	m		83						
29	균열	0.1	㎜	0.40	m		84						
30	균열	0.1	㎜	0.40	m		85						
31	균열	0.1	㎜	0.40	m		86						
32	균열	0.1	㎜	0.40	m		87						
33	균열	0.1	㎜	0.80	m		88						
34	균열	0.1	㎜	0.80	m		89						
35	균열	0.1	㎜	0.80	m		90						
36	균열	0.1	㎜	0.80	m		91						
37	균열	0.1	㎜	0.80	m		92						
38	균열	0.1	㎜	0.80	m		93						
39	균열	0.1	㎜	0.80	m		94						
40	균열	0.1	㎜	0.80	m		95						
41	균열	0.1	㎜	0.80	m		96						
42	균열	0.1	㎜	0.80	m		97						
43	균열	0.1	㎜	0.80	m		98						
44	균열	0.1	㎜	0.80	m		99						
45	균열	0.1	㎜	0.80	m		100						
46	균열	0.1	㎜	0.80	m		101						
47	균열	0.1	㎜	0.80	m		102						
48	균열	0.1	㎜	0.80	m		103						
49	균열	0.1	㎜	0.80	m		104						
50	침목도상분리			1.0	EA	신 규	105						
51	침목도상분리			1.0	EA	신 규	106						
52	침목도상분리			1.0	EA	신 규	107						
53	침목도상분리			1.0	EA	신 규	108						
54	침목도상분리			1.0	EA	신 규	109						
55	침목도상분리			1.0	EA	신 규	110						

시 행 사	용 역 명	용 역 사	과 업 참 여 자		범 례				
			과 업 책 임 자	분 야 별 책 임 자		0.2/2.0 (0.3㎜이하 : 흑색)	침목도상분리	재료분리
KORAIL 한국철도공사 KOREA RAILROAD	2017년도 호남고속선 오송-광주송정간 콘크리트궤도 점검용역	(주)한국구조물안전연구원 (주)한국국토안전연구원 (재)한국건설품질연구원	이 복 영	라 윤 강 김 경 기 윤 석 기		0.4/2.0 (0.3㎜초과 0.5㎜이하 : 청색)	망상	철근노출
						0.6/2.0 (0.5㎜초과 1.0㎜미만 : 적색)	박리,박락,파손	누수,습윤부
						1.0/2.0 (1.0㎜이상 : 분홍색)	백태	시공이음분리,층분리