



호남고속선 태성고가_토공노반_22(4.940~4.950km, L=10m)

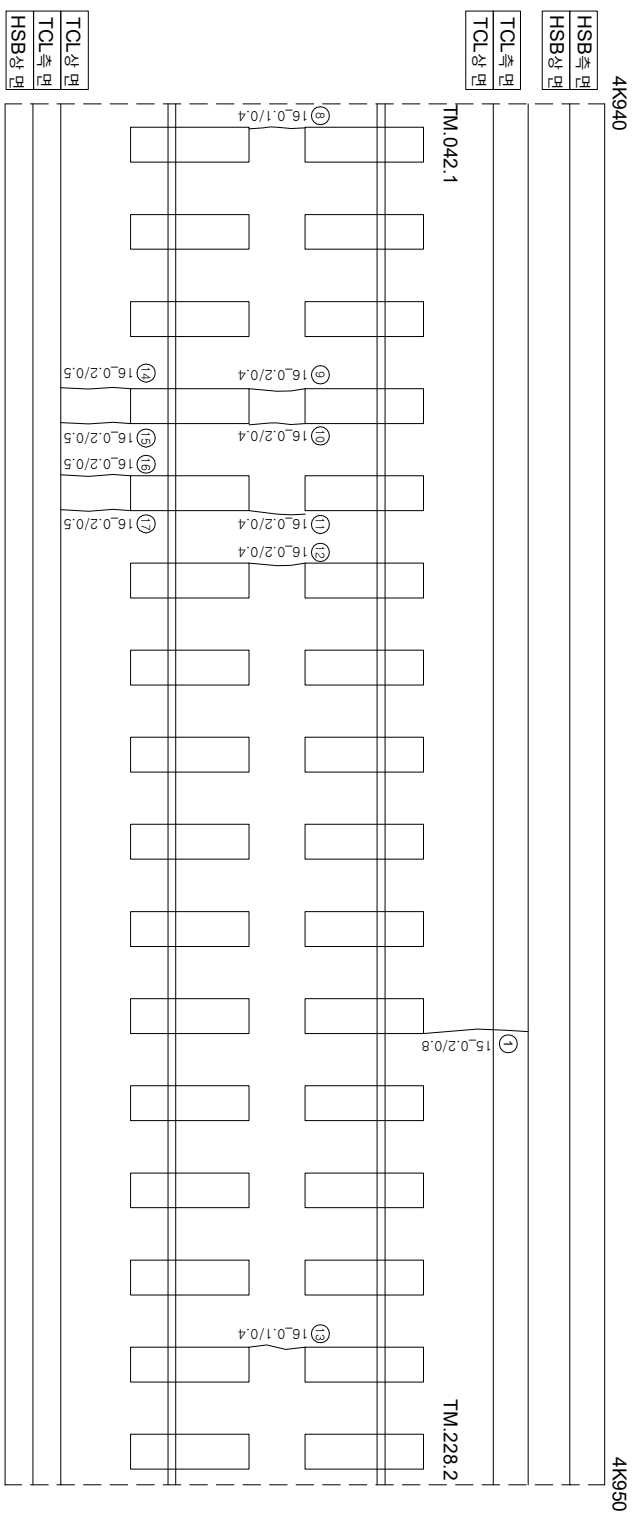

(아
0호)

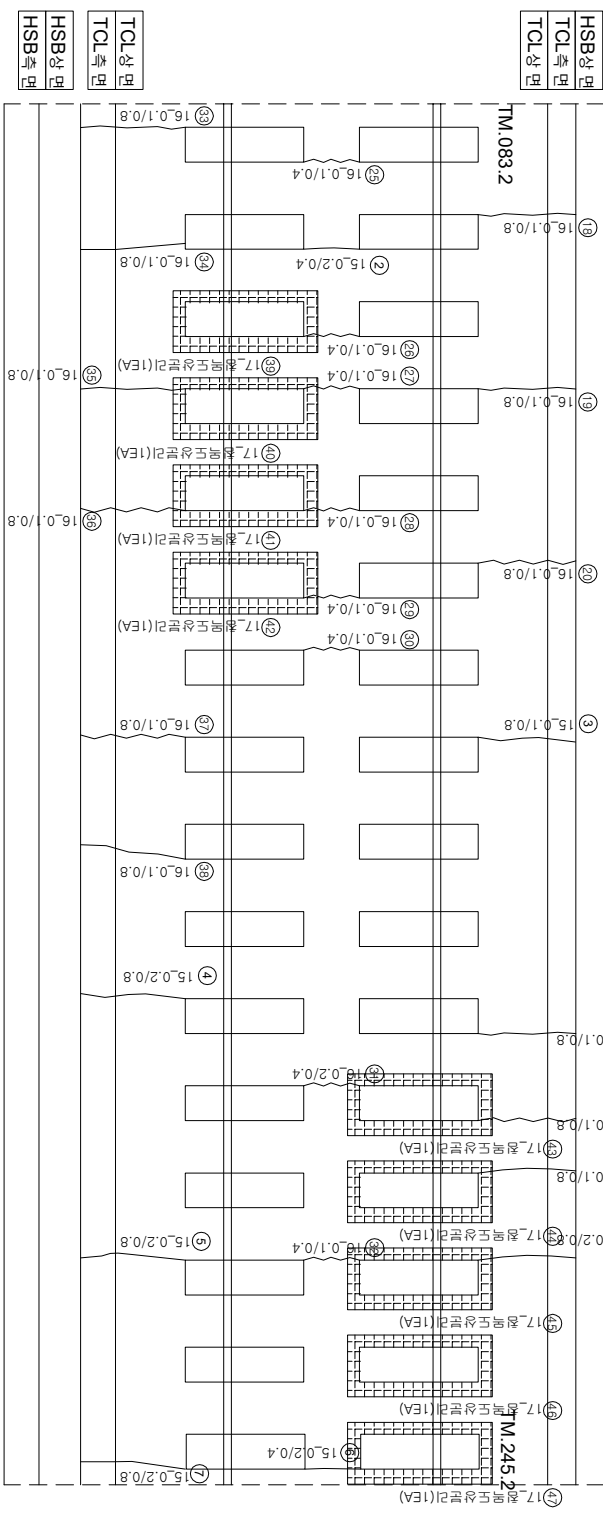

12 (주요)

연번	순상	폭	연장	비고	연번	순상	폭	연장	비고
1	균열	0.2 mm	0.80 m		56				
2	균열	0.2 mm	0.40 m		57				
3	균열	0.1 mm	0.80 m		58				
4	균열	0.2 mm	0.80 m		59				
5	균열	0.2 mm	0.80 m		60				
6	균열	0.2 mm	0.40 m		61				
7	균열	0.2 mm	0.80 m		62				
8	균열	0.1 mm	0.40 m		63				
9	균열	0.2 mm	0.40 m		64				
10	균열	0.2 mm	0.40 m		65				
11	균열	0.2 mm	0.40 m		66				
12	균열	0.2 mm	0.40 m		67				
13	균열	0.1 mm	0.40 m		68				
14	균열	0.2 mm	0.50 m		69				
15	균열	0.2 mm	0.50 m		70				
16	균열	0.2 mm	0.50 m		71				
17	균열	0.2 mm	0.50 m		72				
18	균열	0.1 mm	0.80 m		73				
19	균열	0.1 mm	0.80 m		74				
20	균열	0.1 mm	0.80 m		75				
21	균열	0.1 mm	0.80 m		76				
22	균열	0.1 mm	0.80 m		77				
23	균열	0.1 mm	0.80 m		78				
24	균열	0.2 mm	0.80 m		79				
25	균열	0.1 mm	0.40 m		80				
26	균열	0.1 mm	0.40 m		81				
27	균열	0.1 mm	0.40 m		82				
28	균열	0.1 mm	0.40 m		83				
29	균열	0.1 mm	0.40 m		84				
30	균열	0.1 mm	0.40 m		85				
31	균열	0.2 mm	0.40 m		86				
32	균열	0.2 mm	0.40 m		87				
33	균열	0.1 mm	0.80 m		88				
34	균열	0.1 mm	0.80 m		89				
35	균열	0.1 mm	0.80 m		90				
36	균열	0.1 mm	0.80 m		91				
37	균열	0.1 mm	0.80 m		92				
38	균열	0.1 mm	0.80 m		93				
39	침목도상판리		1.0 EA	신규	94				
40	침목도상판리		1.0 EA	신규	95				
41	침목도상판리		1.0 EA	신규	96				
42	침목도상판리		1.0 EA	신규	97				
43	침목도상판리		1.0 EA	신규	98				
44	침목도상판리		1.0 EA	신규	99				
45	침목도상판리		1.0 EA	신규	100				
46	침목도상판리		1.0 EA	신규	101				
47	침목도상판리		1.0 EA	신규	102				
48					103				
49					104				
50					105				
51					106				
52					107				
53					108				
54					109				
55					110				

[illegible]