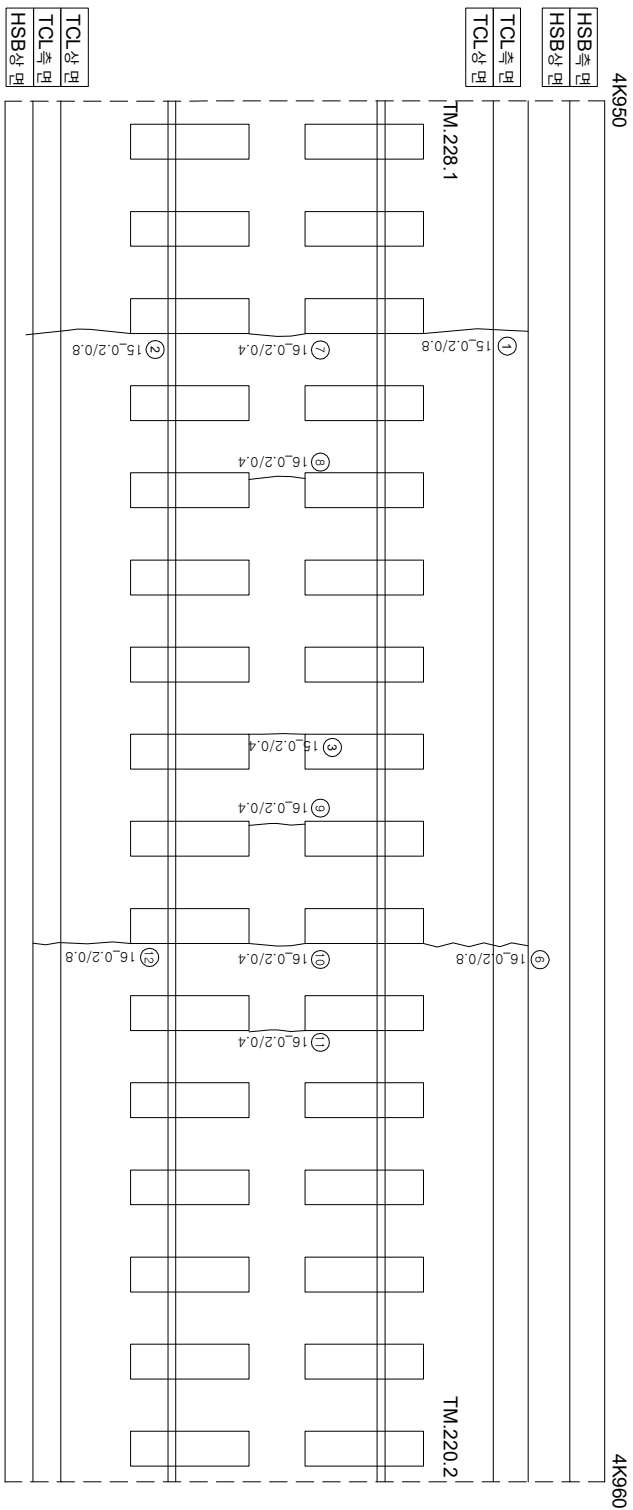
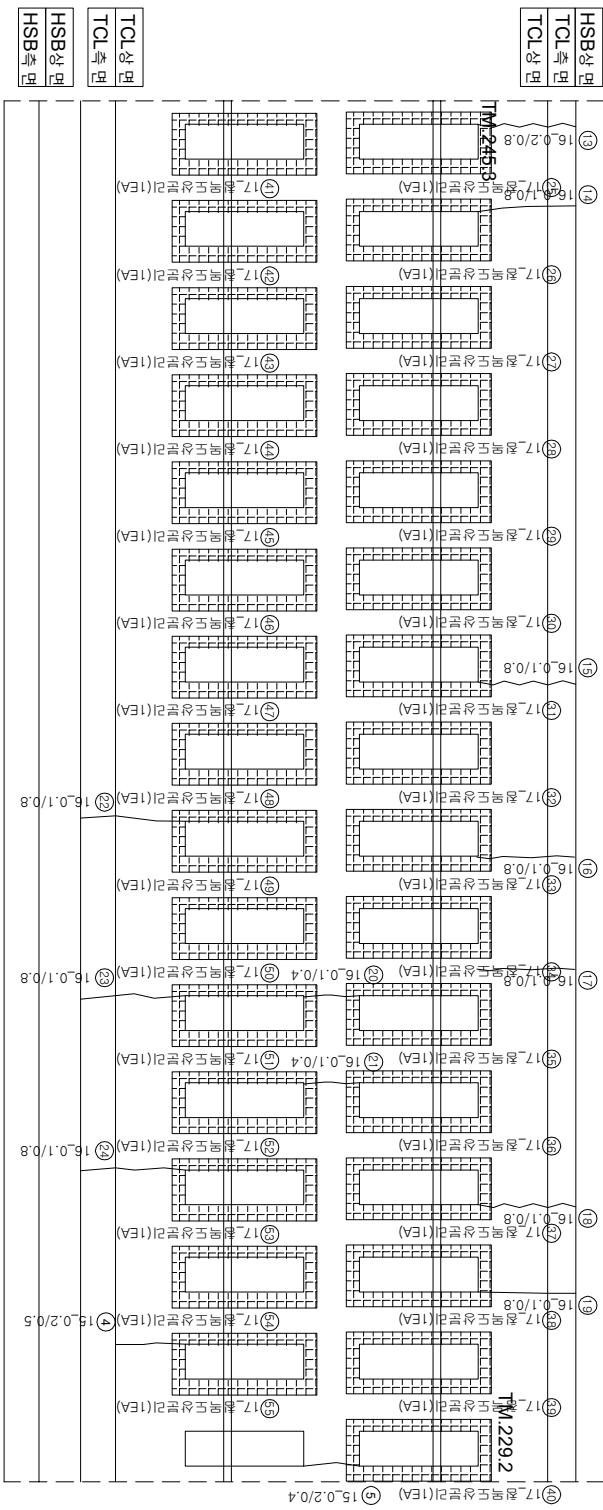


호남고속선 태성고가 - 토공노반 - 23(4.950~4.960km, L=10m)


$$\begin{pmatrix} \text{아} \\ \text{0아} \end{pmatrix}$$


12 (주)한화

연번	산상	폭	연장	비고	연번	산상	폭	연장	비고
1	균열	0.2 mm	0.80 m		56				
2	균열	0.2 mm	0.80 m		57				
3	균열	0.2 mm	0.40 m		58				
4	균열	0.2 mm	0.50 m		59				
5	균열	0.2 mm	0.40 m		60				
6	균열	0.2 mm	0.80 m		61				
7	균열	0.2 mm	0.40 m		62				
8	균열	0.2 mm	0.40 m		63				
9	균열	0.2 mm	0.40 m		64				
10	균열	0.2 mm	0.40 m		65				
11	균열	0.2 mm	0.40 m		66				
12	균열	0.2 mm	0.80 m		67				
13	균열	0.2 mm	0.80 m		68				
14	균열	0.1 mm	0.80 m		69				
15	균열	0.1 mm	0.80 m		70				
16	균열	0.1 mm	0.80 m		71				
17	균열	0.1 mm	0.80 m		72				
18	균열	0.1 mm	0.80 m		73				
19	균열	0.1 mm	0.80 m		74				
20	균열	0.1 mm	0.40 m		75				
21	균열	0.1 mm	0.40 m		76				
22	균열	0.1 mm	0.80 m		77				
23	균열	0.1 mm	0.80 m		78				
24	균열	0.1 mm	0.80 m		79				
25	절개도상분리		1.0 EA	신규	80				
26	절개도상분리		1.0 EA	신규	81				
27	절개도상분리		1.0 EA	신규	82				
28	절개도상분리		1.0 EA	신규	83				
29	절개도상분리		1.0 EA	신규	84				
30	절개도상분리		1.0 EA	신규	85				
31	절개도상분리		1.0 EA	신규	86				
32	절개도상분리		1.0 EA	신규	87				
33	절개도상분리		1.0 EA	신규	88				
34	절개도상분리		1.0 EA	신규	89				
35	절개도상분리		1.0 EA	신규	90				
36	절개도상분리		1.0 EA	신규	91				
37	절개도상분리		1.0 EA	신규	92				
38	절개도상분리		1.0 EA	신규	93				
39	절개도상분리		1.0 EA	신규	94				
40	절개도상분리		1.0 EA	신규	95				
41	절개도상분리		1.0 EA	신규	96				
42	절개도상분리		1.0 EA	신규	97				
43	절개도상분리		1.0 EA	신규	98				
44	절개도상분리		1.0 EA	신규	99				
45	절개도상분리		1.0 EA	신규	100				
46	절개도상분리		1.0 EA	신규	101				
47	절개도상분리		1.0 EA	신규	102				
48	절개도상분리		1.0 EA	신규	103				
49	절개도상분리		1.0 EA	신규	104				
50	절개도상분리		1.0 EA	신규	105				
51	절개도상분리		1.0 EA	신규	106				
52	절개도상분리		1.0 EA	신규	107				
53	절개도상분리		1.0 EA	신규	108				
54	절개도상분리		1.0 EA	신규	109				
55	절개도상분리		1.0 EA	신규	110				

[illegible]