



호남고속선 태성고가_토공노반_28(5.000~5.010km, L=10m)

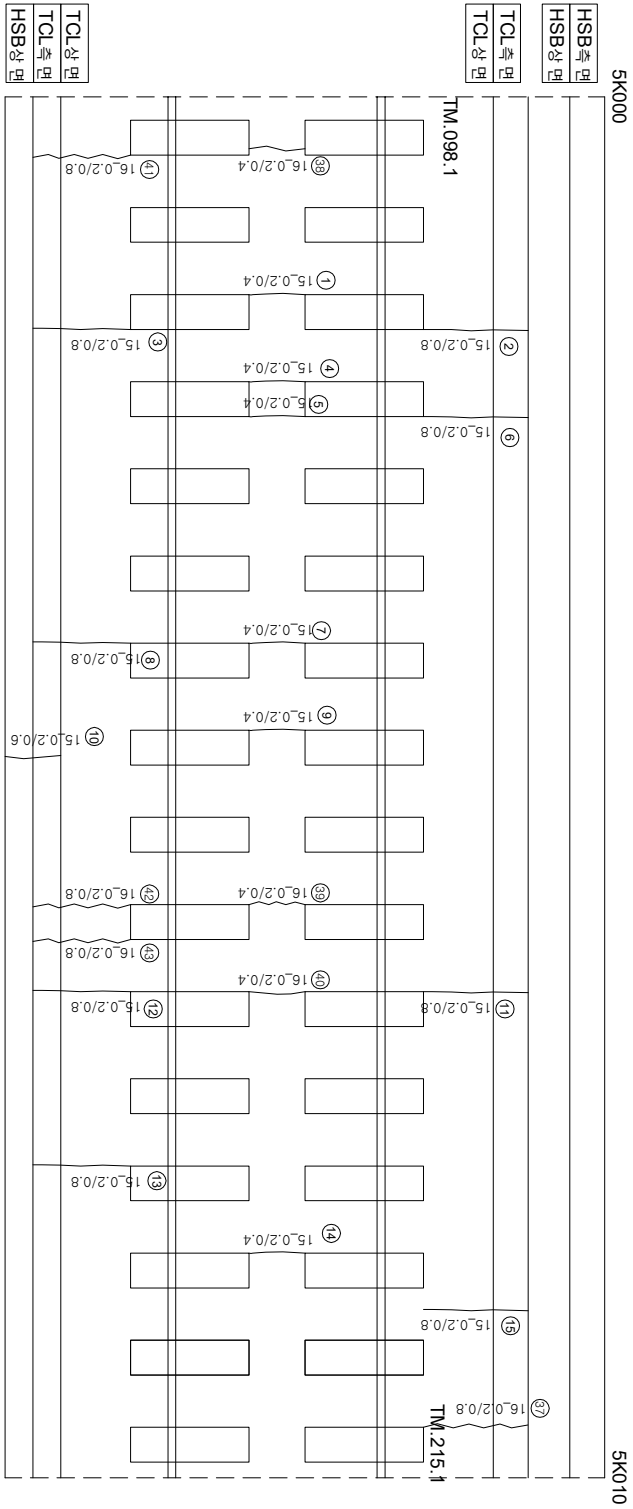

T1

(하행)

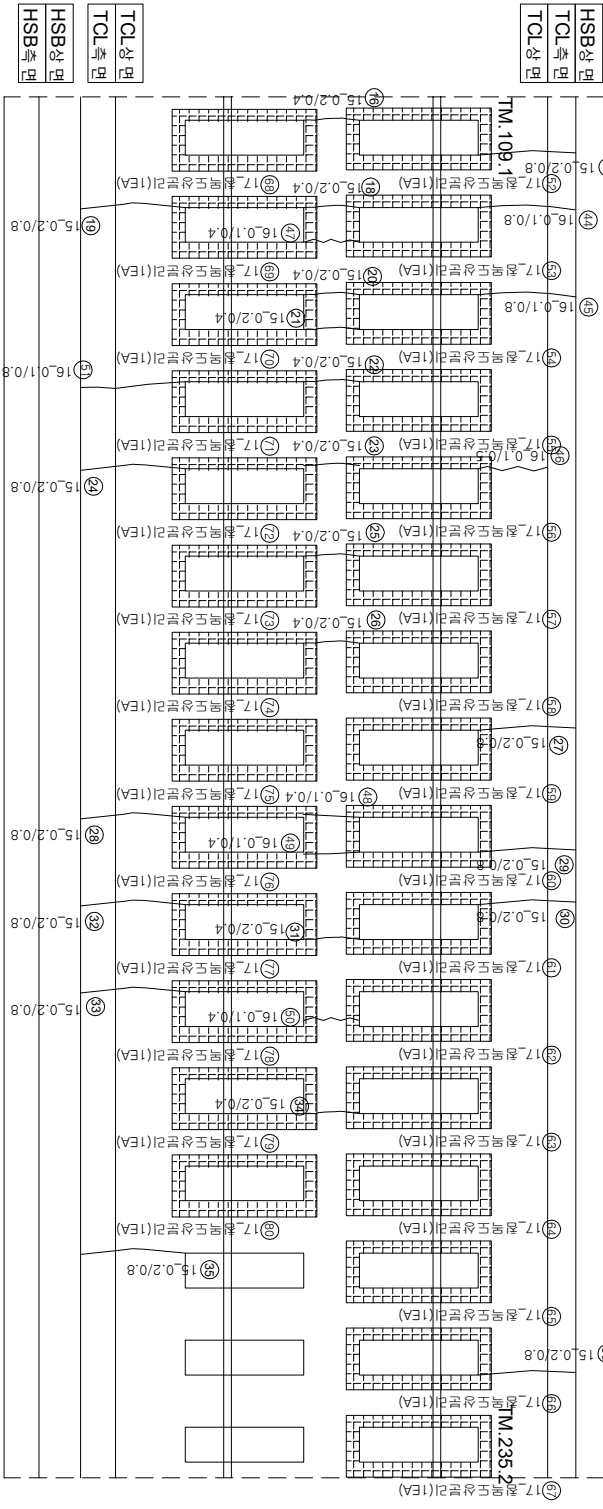

T2

(상행)

연번	손상	폭	연장	비고	연번	손상	폭	연장	비고		
1	균열	0.2	0.40	m	56	침목도상분리		1.0	EA	신규	
2	균열	0.2	mm	0.80	m	57	침목도상분리		1.0	EA	신규
3	균열	0.2	mm	0.80	m	58	침목도상분리		1.0	EA	신규
4	균열	0.2	mm	0.40	m	59	침목도상분리		1.0	EA	신규
5	균열	0.2	mm	0.40	m	60	침목도상분리		1.0	EA	신규
6	균열	0.2	mm	0.80	m	61	침목도상분리		1.0	EA	신규
7	균열	0.2	mm	0.40	m	62	침목도상분리		1.0	EA	신규
8	균열	0.2	mm	0.80	m	63	침목도상분리		1.0	EA	신규
9	균열	0.2	mm	0.40	m	64	침목도상분리		1.0	EA	신규
10	균열	0.2	mm	0.80	m	65	침목도상분리		1.0	EA	신규
11	균열	0.2	mm	0.80	m	66	침목도상분리		1.0	EA	신규
12	균열	0.2	mm	0.80	m	67	침목도상분리		1.0	EA	신규
13	균열	0.2	mm	0.80	m	68	침목도상분리		1.0	EA	신규
14	균열	0.2	mm	0.40	m	69	침목도상분리		1.0	EA	신규
15	균열	0.2	mm	0.80	m	70	침목도상분리		1.0	EA	신규
16	균열	0.2	mm	0.40	m	71	침목도상분리		1.0	EA	신규
17	균열	0.2	mm	0.80	m	72	침목도상분리		1.0	EA	신규
18	균열	0.2	mm	0.40	m	73	침목도상분리		1.0	EA	신규
19	균열	0.2	mm	0.80	m	74	침목도상분리		1.0	EA	신규
20	균열	0.2	mm	0.40	m	75	침목도상분리		1.0	EA	신규
21	균열	0.2	mm	0.40	m	76	침목도상분리		1.0	EA	신규
22	균열	0.2	mm	0.40	m	77	침목도상분리		1.0	EA	신규
23	균열	0.2	mm	0.40	m	78	침목도상분리		1.0	EA	신규
24	균열	0.2	mm	0.80	m	79	침목도상분리		1.0	EA	신규
25	균열	0.2	mm	0.40	m	80	침목도상분리		1.0	EA	신규
26	균열	0.2	mm	0.40	m	81					
27	균열	0.2	mm	0.80	m	82					
28	균열	0.2	mm	0.80	m	83					
29	균열	0.2	mm	0.80	m	84					
30	균열	0.2	mm	0.80	m	85					
31	균열	0.2	mm	0.40	m	86					
32	균열	0.2	mm	0.80	m	87					
33	균열	0.2	mm	0.80	m	88					
34	균열	0.2	mm	0.40	m	89					
35	균열	0.2	mm	0.80	m	90					
36	균열	0.2	mm	0.80	m	91					
37	균열	0.2	mm	0.80	m	92					
38	균열	0.2	mm	0.40	m	93					
39	균열	0.2	mm	0.40	m	94					
40	균열	0.2	mm	0.40	m	95					
41	균열	0.2	mm	0.80	m	96					
42	균열	0.2	mm	0.80	m	97					
43	균열	0.2	mm	0.80	m	98					
44	균열	0.1	mm	0.80	m	99					
45	균열	0.1	mm	0.80	m	100					
46	균열	0.1	mm	0.50	m	101					
47	균열	0.1	mm	0.40	m	102					
48	균열	0.1	mm	0.40	m	103					
49	균열	0.1	mm	0.40	m	104					
50	균열	0.1	mm	0.40	m	105					
51	균열	0.1	mm	0.80	m	106					
52	침목도상분리		1.0	EA	신규	107					
53	침목도상분리		1.0	EA	신규	108					
54	침목도상분리		1.0	EA	신규	109					
55	침목도상분리		1.0	EA	신규	110					

시	행	사	용	역	명	용	역	사	과			간	
									관	원	장	
KORAIL KOREA RAILROAD	한국철도공사	2017년도 호남고속선 오송-광주송정간 콘크리트개도 점검용역	(주)한국구조물안전연구원 (주)한국토목안전연구원 (재)한국건설품질연구원	이	부	영	간	원	강	경	기	현	
													관	원	장	
																관	원	장	
																			관	원	장	
																						관	원	장	