
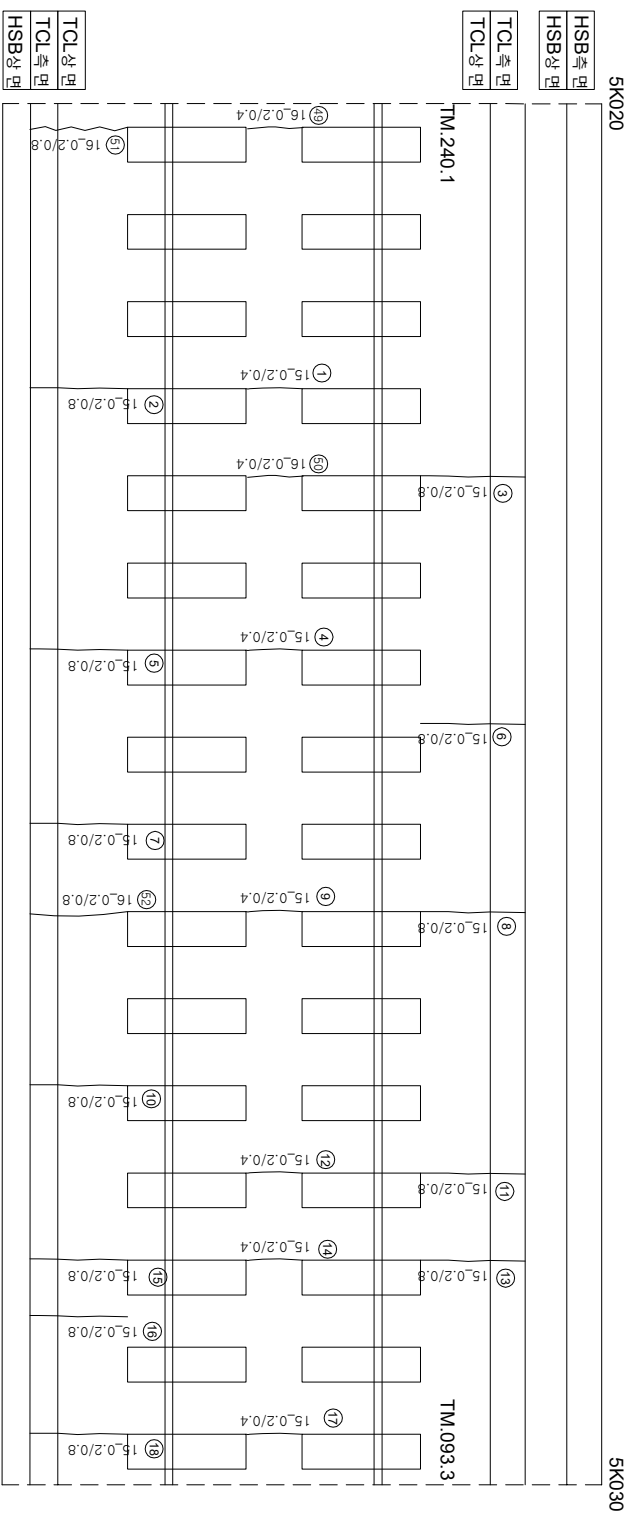


호남고속선 태성고가 - 토공노반 - 30(5.020~5.030km, L=10m)

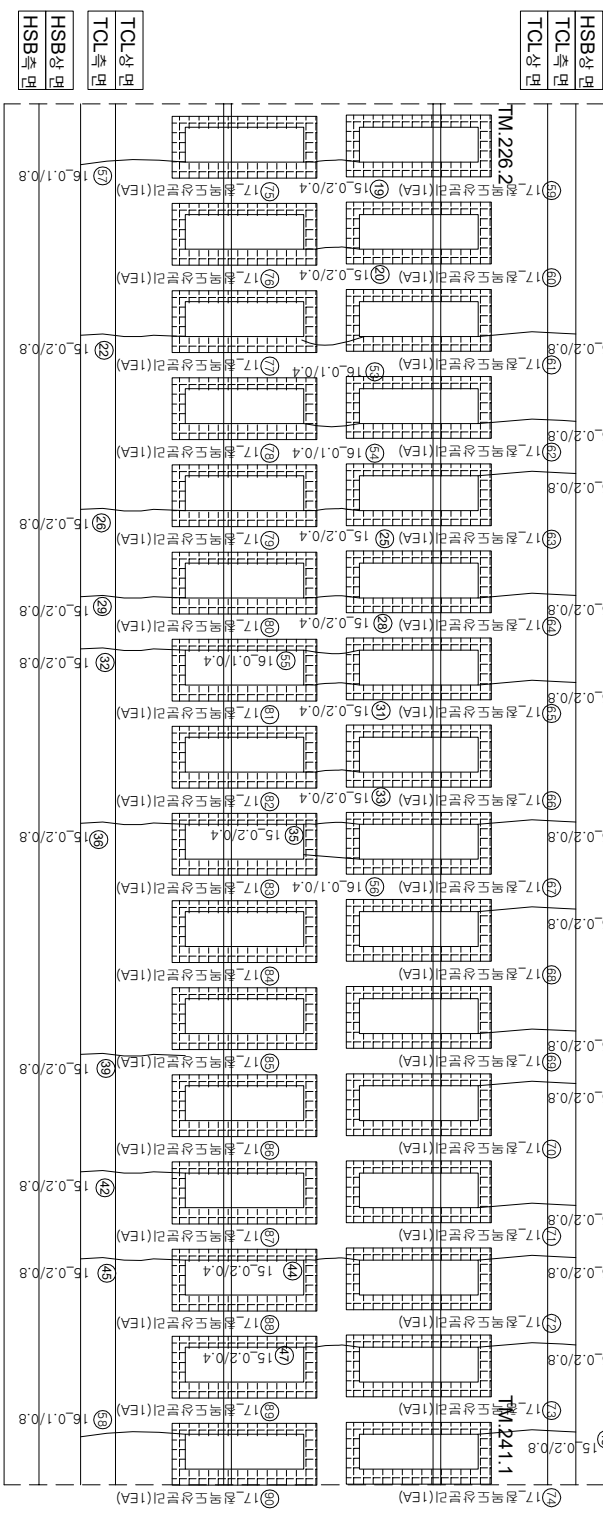

(아
0호)

$$\begin{pmatrix} \text{아} \\ \text{아} \end{pmatrix}$$


12 (주)원

(음향)

연번	순상	폭	연장	비고	연번	순상	폭	연장	비고
1	구형	0.2 mm	0.4 m		56	구형	0.1 mm	0.4 m	
2	구형	0.2 mm	0.8 m		57	구형	0.1 mm	0.8 m	
3	구형	0.2 mm	0.8 m		58	구형	0.1 mm	0.8 m	
4	구형	0.2 mm	0.4 m		59	점목도상판리		1.0 EA	신규
5	구형	0.2 mm	0.8 m		60	점목도상판리		1.0 EA	신규
6	구형	0.2 mm	0.8 m		61	점목도상판리		1.0 EA	신규
7	구형	0.2 mm	0.8 m		62	점목도상판리		1.0 EA	신규
8	구형	0.2 mm	0.8 m		63	점목도상판리		1.0 EA	신규
9	구형	0.2 mm	0.4 m		64	점목도상판리		1.0 EA	신규
10	구형	0.2 mm	0.8 m		65	점목도상판리		1.0 EA	신규
11	구형	0.2 mm	0.8 m		66	점목도상판리		1.0 EA	신규
12	구형	0.2 mm	0.4 m		67	점목도상판리		1.0 EA	신규
13	구형	0.2 mm	0.8 m		68	점목도상판리		1.0 EA	신규
14	구형	0.2 mm	0.4 m		69	점목도상판리		1.0 EA	신규
15	구형	0.2 mm	0.8 m		70	점목도상판리		1.0 EA	신규
16	구형	0.2 mm	0.8 m		71	점목도상판리		1.0 EA	신규
17	구형	0.2 mm	0.4 m		72	점목도상판리		1.0 EA	신규
18	구형	0.2 mm	0.8 m		73	점목도상판리		1.0 EA	신규
19	구형	0.2 mm	0.4 m		74	점목도상판리		1.0 EA	신규
20	구형	0.2 mm	0.4 m		75	점목도상판리		1.0 EA	신규
21	구형	0.2 mm	0.8 m		76	점목도상판리		1.0 EA	신규
22	구형	0.2 mm	0.8 m		77	점목도상판리		1.0 EA	신규
23	구형	0.2 mm	0.8 m		78	점목도상판리		1.0 EA	신규
24	구형	0.2 mm	0.8 m		79	점목도상판리		1.0 EA	신규
25	구형	0.2 mm	0.4 m		80	점목도상판리		1.0 EA	신규
26	구형	0.2 mm	0.8 m		81	점목도상판리		1.0 EA	신규
27	구형	0.2 mm	0.8 m		82	점목도상판리		1.0 EA	신규
28	구형	0.2 mm	0.4 m		83	점목도상판리		1.0 EA	신규
29	구형	0.2 mm	0.8 m		84	점목도상판리		1.0 EA	신규
30	구형	0.2 mm	0.8 m		85	점목도상판리		1.0 EA	신규
31	구형	0.2 mm	0.4 m		86	점목도상판리		1.0 EA	신규
32	구형	0.2 mm	0.8 m		87	점목도상판리		1.0 EA	신규
33	구형	0.2 mm	0.4 m		88	점목도상판리		1.0 EA	신규
34	구형	0.2 mm	0.8 m		89	점목도상판리		1.0 EA	신규
35	구형	0.2 mm	0.4 m		90	점목도상판리		1.0 EA	신규
36	구형	0.2 mm	0.8 m		91				
37	구형	0.2 mm	0.8 m		92				
38	구형	0.2 mm	0.8 m		93				
39	구형	0.2 mm	0.8 m		94				
40	구형	0.2 mm	0.8 m		95				
41	구형	0.2 mm	0.8 m		96				
42	구형	0.2 mm	0.8 m		97				
43	구형	0.2 mm	0.8 m		98				
44	구형	0.2 mm	0.4 m		99				
45	구형	0.2 mm	0.8 m		100				
46	구형	0.2 mm	0.8 m		101				
47	구형	0.2 mm	0.4 m		102				
48	구형	0.2 mm	0.8 m		103				
49	구형	0.2 mm	0.4 m		104				
50	구형	0.2 mm	0.4 m		105				
51	구형	0.2 mm	0.8 m		106				
52	구형	0.2 mm	0.8 m		107				
53	구형	0.1 mm	0.4 m		108				
54	구형	0.1 mm	0.4 m		109				
55	구형	0.1 mm	0.4 m		110				

시	행	사	용	역	명	용	역	사	이		관	
									과	장		
KORAIL KOREA RAILROAD	한국철도공사	2017년도 호남고속선 오송-광주승정간 콘크리트케도 점검용역	(주) 한국구조물안전연구원 (주) 한국도로안전연구원 (재) 한국건설품질연구원	강	영	김	영	김	영	관		
											과	장
											과	장
											과	장
											과	장
0220	(0.3mm이하 : 흑색)	점검도상판리	제로판리									
0420	(0.3mm초과 0.5mm이하 : 황색)	양상	철근노출									
0620	(0.5mm초과 1.0mm이하 : 적색)	바리, 바락, 파손	누수 습윤 부									
1020	(1.0mm이상 : 분홍색)	백태	시공이음판리, 종판리									