
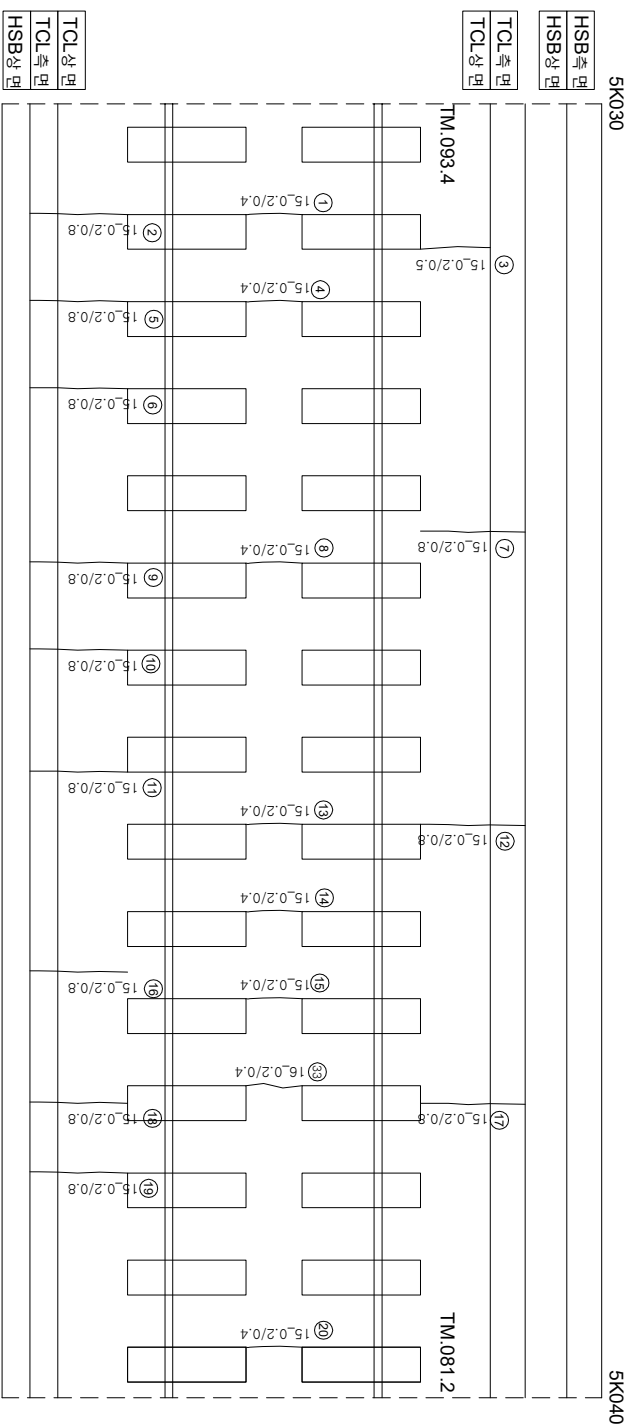


호남고속선 태성고가_토공노반_31(5.030~5.040km, L=10m)


$$\begin{pmatrix} \text{아} \\ \text{하} \\ \text{오} \\ \text{호} \end{pmatrix}$$

(아
호)

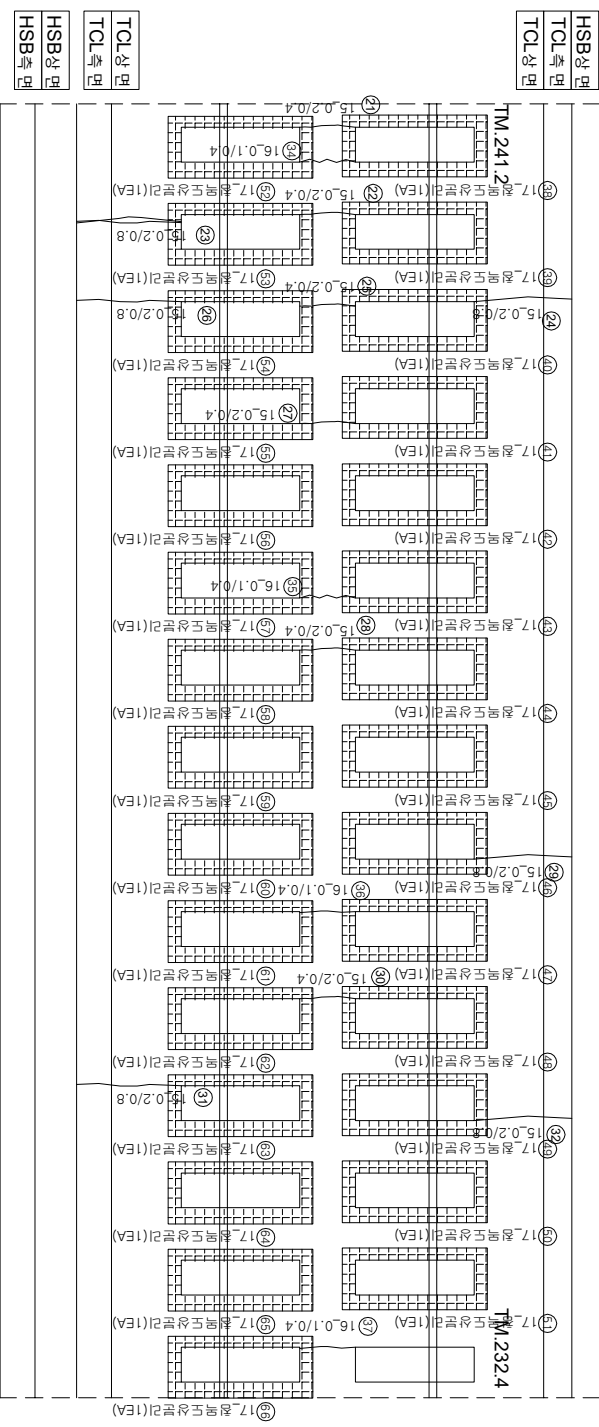

2020

(주요요인)

연번	순상	목	연장	비고	연번	순상	목	연장	비고
1	구별	0.2 mm	0.4 m		56	점목도상본리		1.0 EA	신규
2	구별	0.2 mm	0.8 m		57	점목도상본리		1.0 EA	신규
3	구별	0.2 mm	0.5 m		58	점목도상본리		1.0 EA	신규
4	구별	0.2 mm	0.4 m		59	점목도상본리		1.0 EA	신규
5	구별	0.2 mm	0.8 m		60	점목도상본리		1.0 EA	신규
6	구별	0.2 mm	0.8 m		61	점목도상본리		1.0 EA	신규
7	구별	0.2 mm	0.8 m		62	점목도상본리		1.0 EA	신규
8	구별	0.2 mm	0.4 m		63	점목도상본리		1.0 EA	신규
9	구별	0.2 mm	0.8 m		64	점목도상본리		1.0 EA	신규
10	구별	0.2 mm	0.8 m		65	점목도상본리		1.0 EA	신규
11	구별	0.2 mm	0.8 m		66	점목도상본리		1.0 EA	신규
12	구별	0.2 mm	0.8 m		67				
13	구별	0.2 mm	0.4 m		68				
14	구별	0.2 mm	0.4 m		69				
15	구별	0.2 mm	0.4 m		70				
16	구별	0.2 mm	0.8 m		71				
17	구별	0.2 mm	0.8 m		72				
18	구별	0.2 mm	0.8 m		73				
19	구별	0.2 mm	0.8 m		74				
20	구별	0.2 mm	0.4 m		75				
21	구별	0.2 mm	0.4 m		76				
22	구별	0.2 mm	0.4 m		77				
23	구별	0.2 mm	0.8 m		78				
24	구별	0.2 mm	0.8 m		79				
25	구별	0.2 mm	0.4 m		80				
26	구별	0.2 mm	0.8 m		81				
27	구별	0.2 mm	0.4 m		82				
28	구별	0.2 mm	0.4 m		83				
29	구별	0.2 mm	0.8 m		84				
30	구별	0.2 mm	0.4 m		85				
31	구별	0.2 mm	0.8 m		86				
32	구별	0.2 mm	0.8 m		87				
33	구별	0.2 mm	0.4 m		88				
34	구별	0.1 mm	0.4 m		89				
35	구별	0.1 mm	0.4 m		90				
36	구별	0.1 mm	0.4 m		91				
37	구별	0.1 mm	0.4 m		92				
38	점목도상본리		1.0 EA	신규	93				
39	점목도상본리		1.0 EA	신규	94				
40	점목도상본리		1.0 EA	신규	95				
41	점목도상본리		1.0 EA	신규	96				
42	점목도상본리		1.0 EA	신규	97				
43	점목도상본리		1.0 EA	신규	98				
44	점목도상본리		1.0 EA	신규	99				
45	점목도상본리		1.0 EA	신규	100				
46	점목도상본리		1.0 EA	신규	101				
47	점목도상본리		1.0 EA	신규	102				
48	점목도상본리		1.0 EA	신규	103				
49	점목도상본리		1.0 EA	신규	104				
50	점목도상본리		1.0 EA	신규	105				
51	점목도상본리		1.0 EA	신규	106				
52	점목도상본리		1.0 EA	신규	107				
53	점목도상본리		1.0 EA	신규	108				
54	점목도상본리		1.0 EA	신규	109				
55	점목도상본리		1.0 EA	신규	110				

[illegible]