



호남고속선 태성고가_토공노반_34(5.060~5.070km, L=10m)

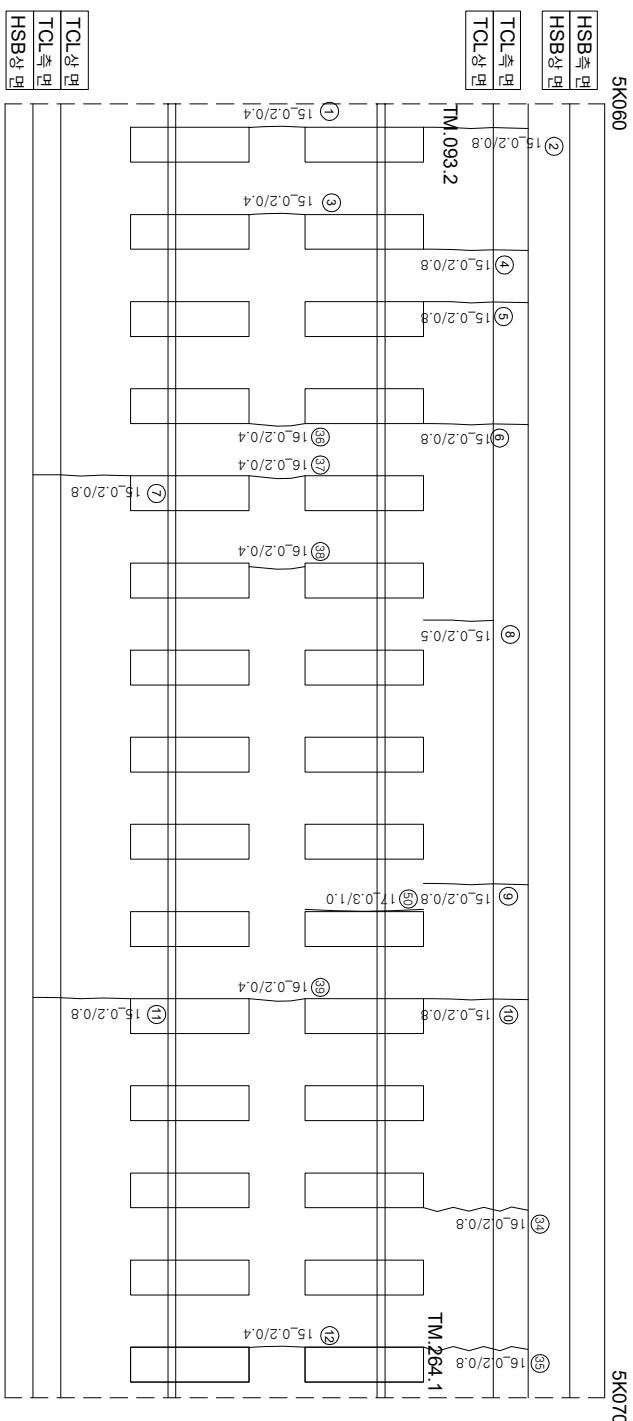

(아
0호)

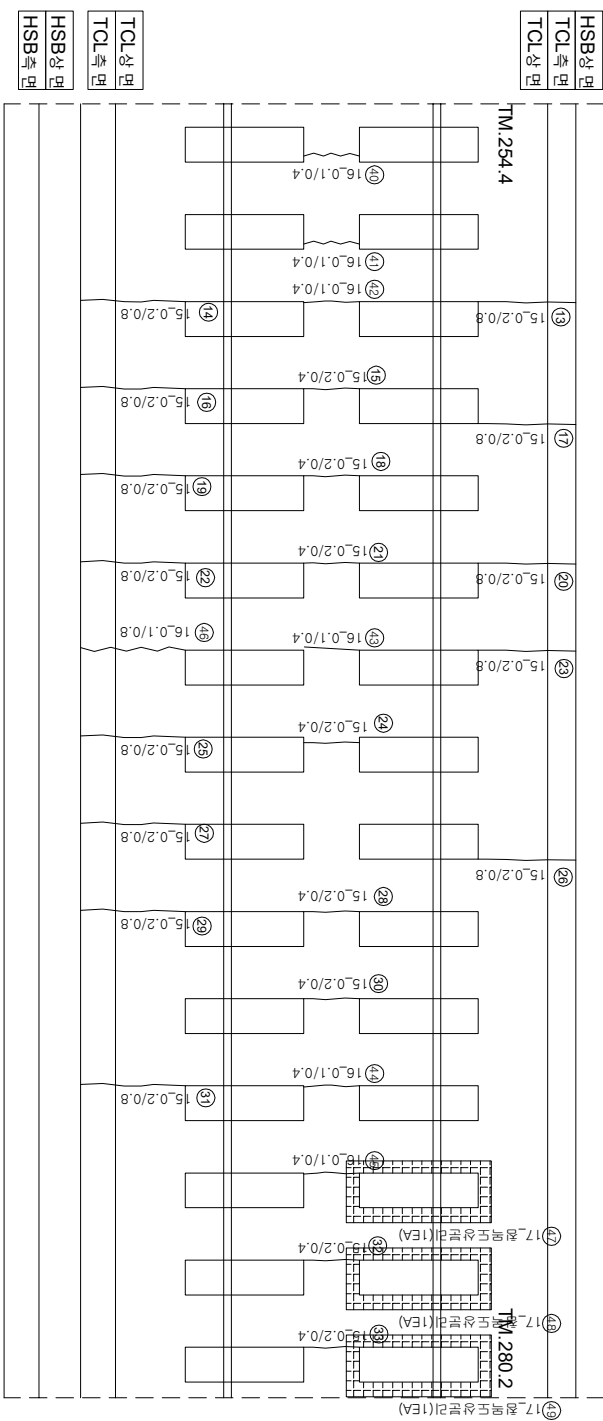

12주

연번	산선	폭	연장	비고	연번	산선	폭	연장	비고
1	구월	02 mm	0.4 m	m	56				
2	구월	02 mm	0.6 m	m	57				
3	구월	02 mm	0.4 m	m	58				
4	구월	02 mm	0.8 m	m	59				
5	구월	02 mm	0.8 m	m	60				
6	구월	02 mm	0.8 m	m	61				
7	구월	02 mm	0.8 m	m	62				
8	구월	02 mm	0.5 m	m	63				
9	구월	02 mm	0.8 m	m	64				
10	구월	02 mm	0.8 m	m	65				
11	구월	02 mm	0.8 m	m	66				
12	구월	02 mm	0.4 m	m	67				
13	구월	02 mm	0.8 m	m	68				
14	구월	02 mm	0.8 m	m	69				
15	구월	02 mm	0.4 m	m	70				
16	구월	02 mm	0.8 m	m	71				
17	구월	02 mm	0.8 m	m	72				
18	구월	02 mm	0.4 m	m	73				
19	구월	02 mm	0.8 m	m	74				
20	구월	02 mm	0.8 m	m	75				
21	구월	02 mm	0.4 m	m	76				
22	구월	02 mm	0.8 m	m	77				
23	구월	02 mm	0.8 m	m	78				
24	구월	02 mm	0.4 m	m	79				
25	구월	02 mm	0.8 m	m	80				
26	구월	02 mm	0.8 m	m	81				
27	구월	02 mm	0.8 m	m	82				
28	구월	02 mm	0.4 m	m	83				
29	구월	02 mm	0.6 m	m	84				
30	구월	02 mm	0.4 m	m	85				
31	구월	02 mm	0.8 m	m	86				
32	구월	02 mm	0.4 m	m	87				
33	구월	02 mm	0.4 m	m	88				
34	구월	02 mm	0.8 m	m	89				
35	구월	02 mm	0.8 m	m	90				
36	구월	02 mm	0.4 m	m	91				
37	구월	02 mm	0.4 m	m	92				
38	구월	02 mm	0.4 m	m	93				
39	구월	02 mm	0.4 m	m	94				
40	구월	01 mm	0.4 m	m	95				
41	구월	01 mm	0.4 m	m	96				
42	구월	01 mm	0.4 m	m	97				
43	구월	01 mm	0.4 m	m	98				
44	구월	01 mm	0.4 m	m	99				
45	구월	01 mm	0.4 m	m	100				
46	구월	01 mm	0.8 m	m	101				
47	침목도상분리		1.0 EA	신구	102				
48	침목도상분리		1.0 EA	신구	103				
49	침목도상분리		1.0 EA	신구	104				
50	강제부 구월	03 mm	1.0 m	신구	105				
51					106				
52					107				
53					108				
54					109				
55					110				

시	행	사	용	역	명	용	역	사	간	
									이	복
KORAIL KOREA RAILROAD	한국철도공사		2017년도 호남고속선 오송-광주승정간 콘크리트케도 점검용역	(주) 한국구조물안전연구원 (주) 한국도로안전연구원 (재) 한국건설품질연구원	이 복 영	김문강 김경기 윤석기	영원	〰〰〰 (0.3mm이하 : 흑색)	점목도상판리	제로판리
								〰〰〰 (0.3mm초과 0.5mm이하 : 황색)	양상	철크노출
								〰〰〰 (0.5mm초과 1.0mm미만 : 적색)	바리, 바락, 파손	누수 슬롯 부
								- - - - - (1.0mm이상 : 분홍색)	백태	시공이음판리, 종판리
								〰〰〰	90°	
								〰〰〰	90°	