


호남고속선 태성고가_토공노반_42(5.140~5.150km, L=10m)

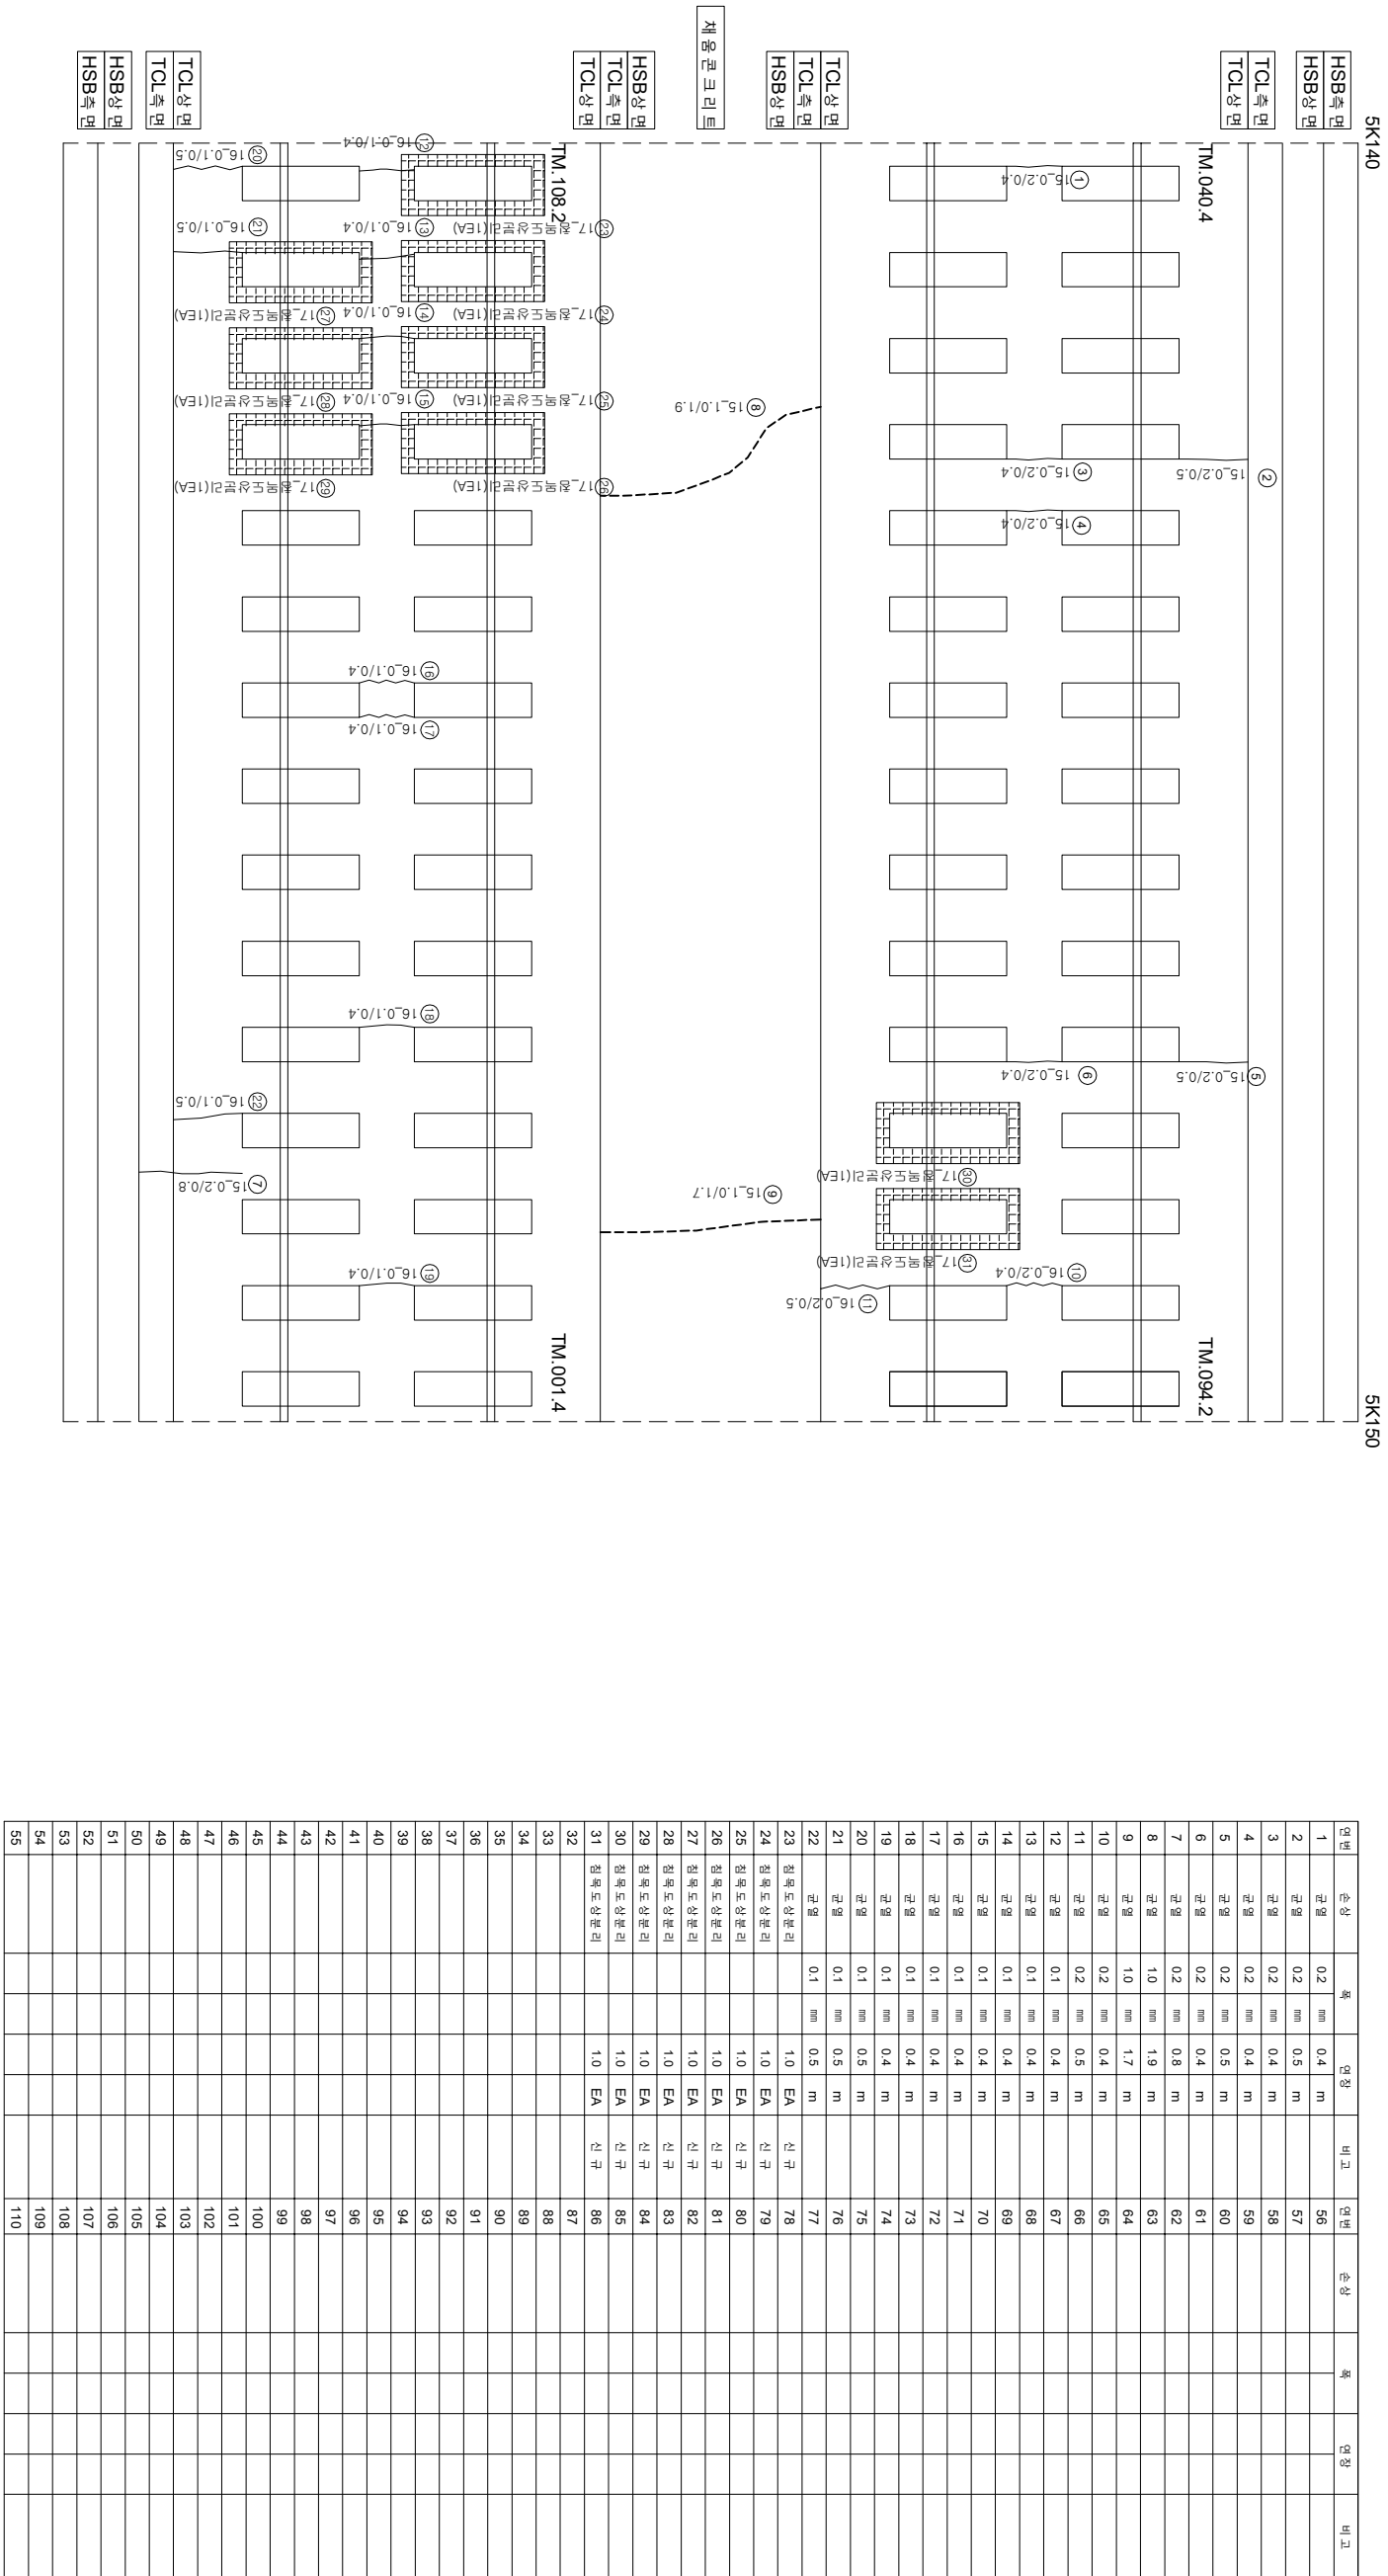

시	행	사	영	여	영	공	여	사	이			영	간	도	로	분	리	지										
									과	업	영								지									
KORAIL KOREA RAILROAD	한국철도공사	2017년도 호남고속선 오송-광주승정간 콘크리트케도 정검영역						(주) 한국구조물안전연구원 (주) 한국도로안전연구원 (재) 한국건설품질연구원	이	영	강	김	영	영	간	도	로	분	리	지								
																					과	업	영	지				
																									과	업	영	지
0.2220	(0.3m)이하 : 흑색)	한목도상분리	재료분리	재료분리																								
0.4420	(0.3m)초과 0.5m(이하 : 청색)	망상	철근노출	철근노출																								
0.6620	(0.5m)초과 1.0m(이하 : 적색)	바리,바릭,파손	누수,수문부	누수,수문부																								
1.0020	(1.0m)이상 : 분홍색)	번태	시공이음분리,종분리	시공이음분리,종분리																								