


호남고속선 태성고가_토공노반_43(5.150~5.160km, L=10m)

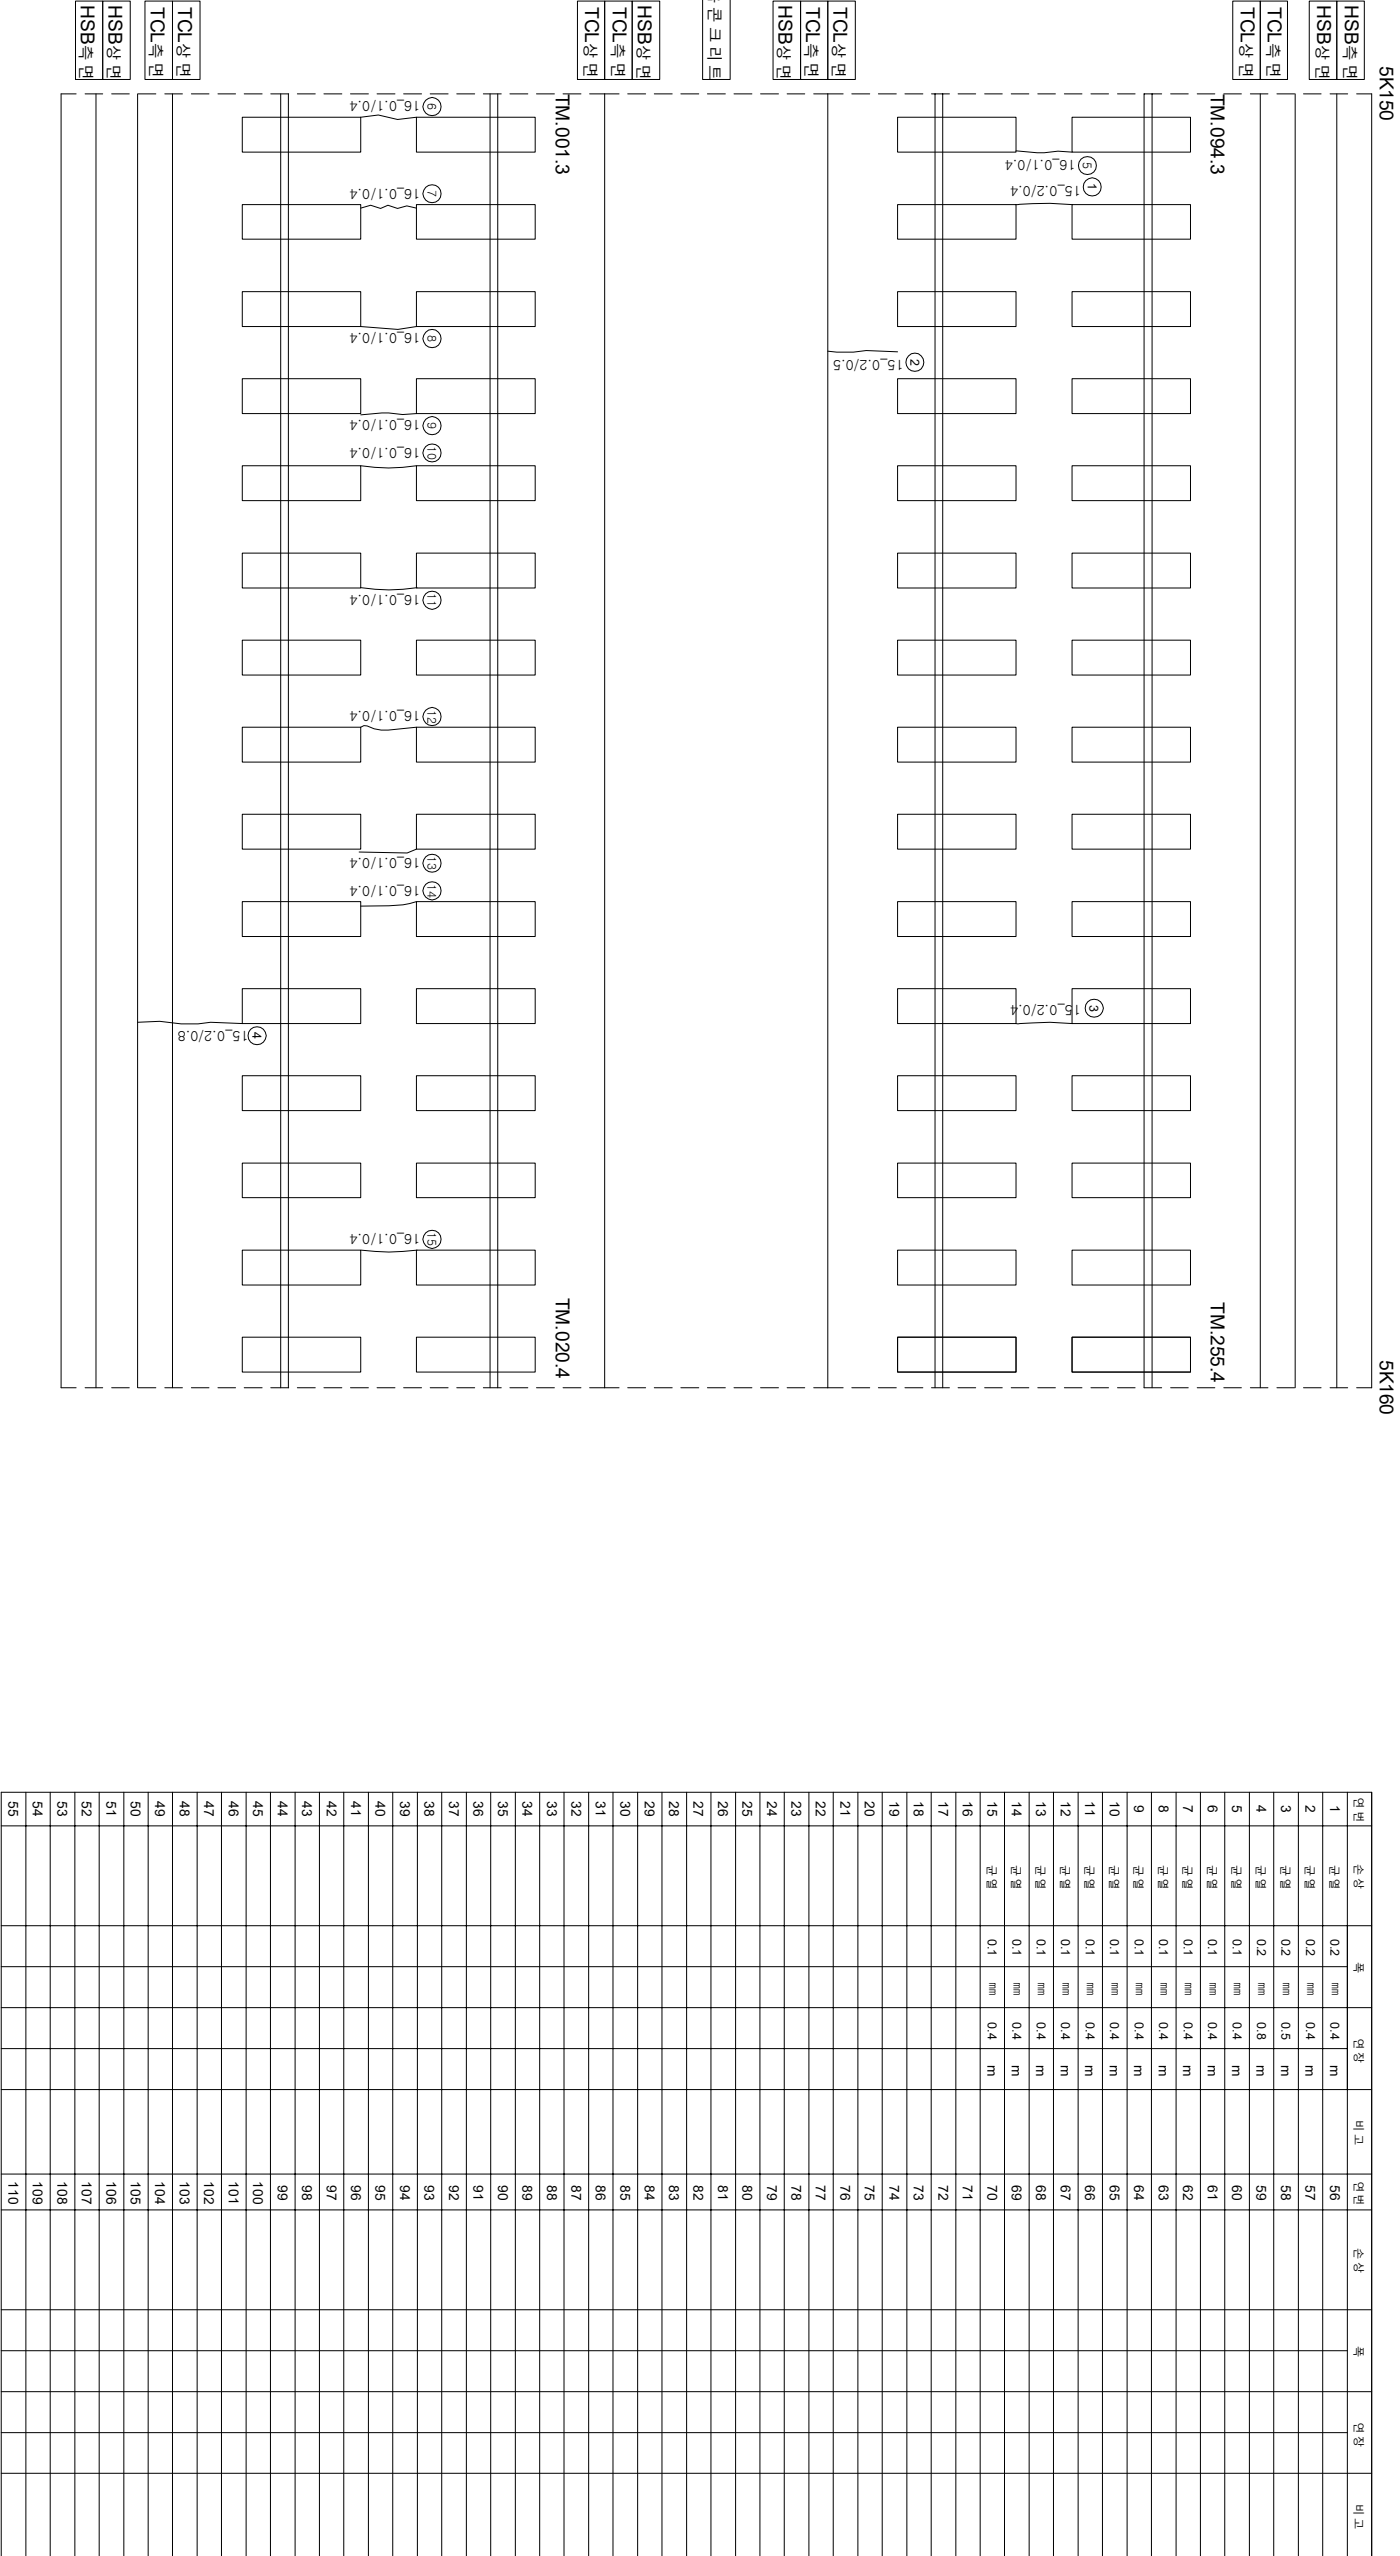

T2

(상면)

T1

(하면)

시행		공사		공역명		공역소재사		관련책임자		현장	분아별책임자	현장	분아별책임자	현장	분아별책임자	현장	분아별책임자	현장	분아별책임자																								
시	행	사		공	역	명	공	역	사											과업책임자	과업책임자	과업책임자	과업책임자	과업책임자	과업책임자	과업책임자	과업책임자	과업책임자															
KORAIL KOREA RAILROAD				한국철도공사				2017년도 호남고속선 오송-광주송정간 콘크리트케도 점검용역				(주) 한국구조물안전연구원 (주) 한국토목안전연구원 (재) 한국건설품질연구원				이복영				간윤경 김경기 윤석기				현장				0.220 (0.3mm이하 : 흑색) 0.420 (0.3mm초과 0.5mm이하 : 황색) 0.620 (0.5mm초과 1.0mm이하 : 적색) 1.020 (1.0mm이상 : 분홍색)				철근노출 누수·습윤부 시공이음관리·충분리				망상 박리·박락·파손 백태				철근노출 누수·습윤부 시공이음관리·충분리			