


호남고속선 화천터널_117(6.398~6.406km, S115)

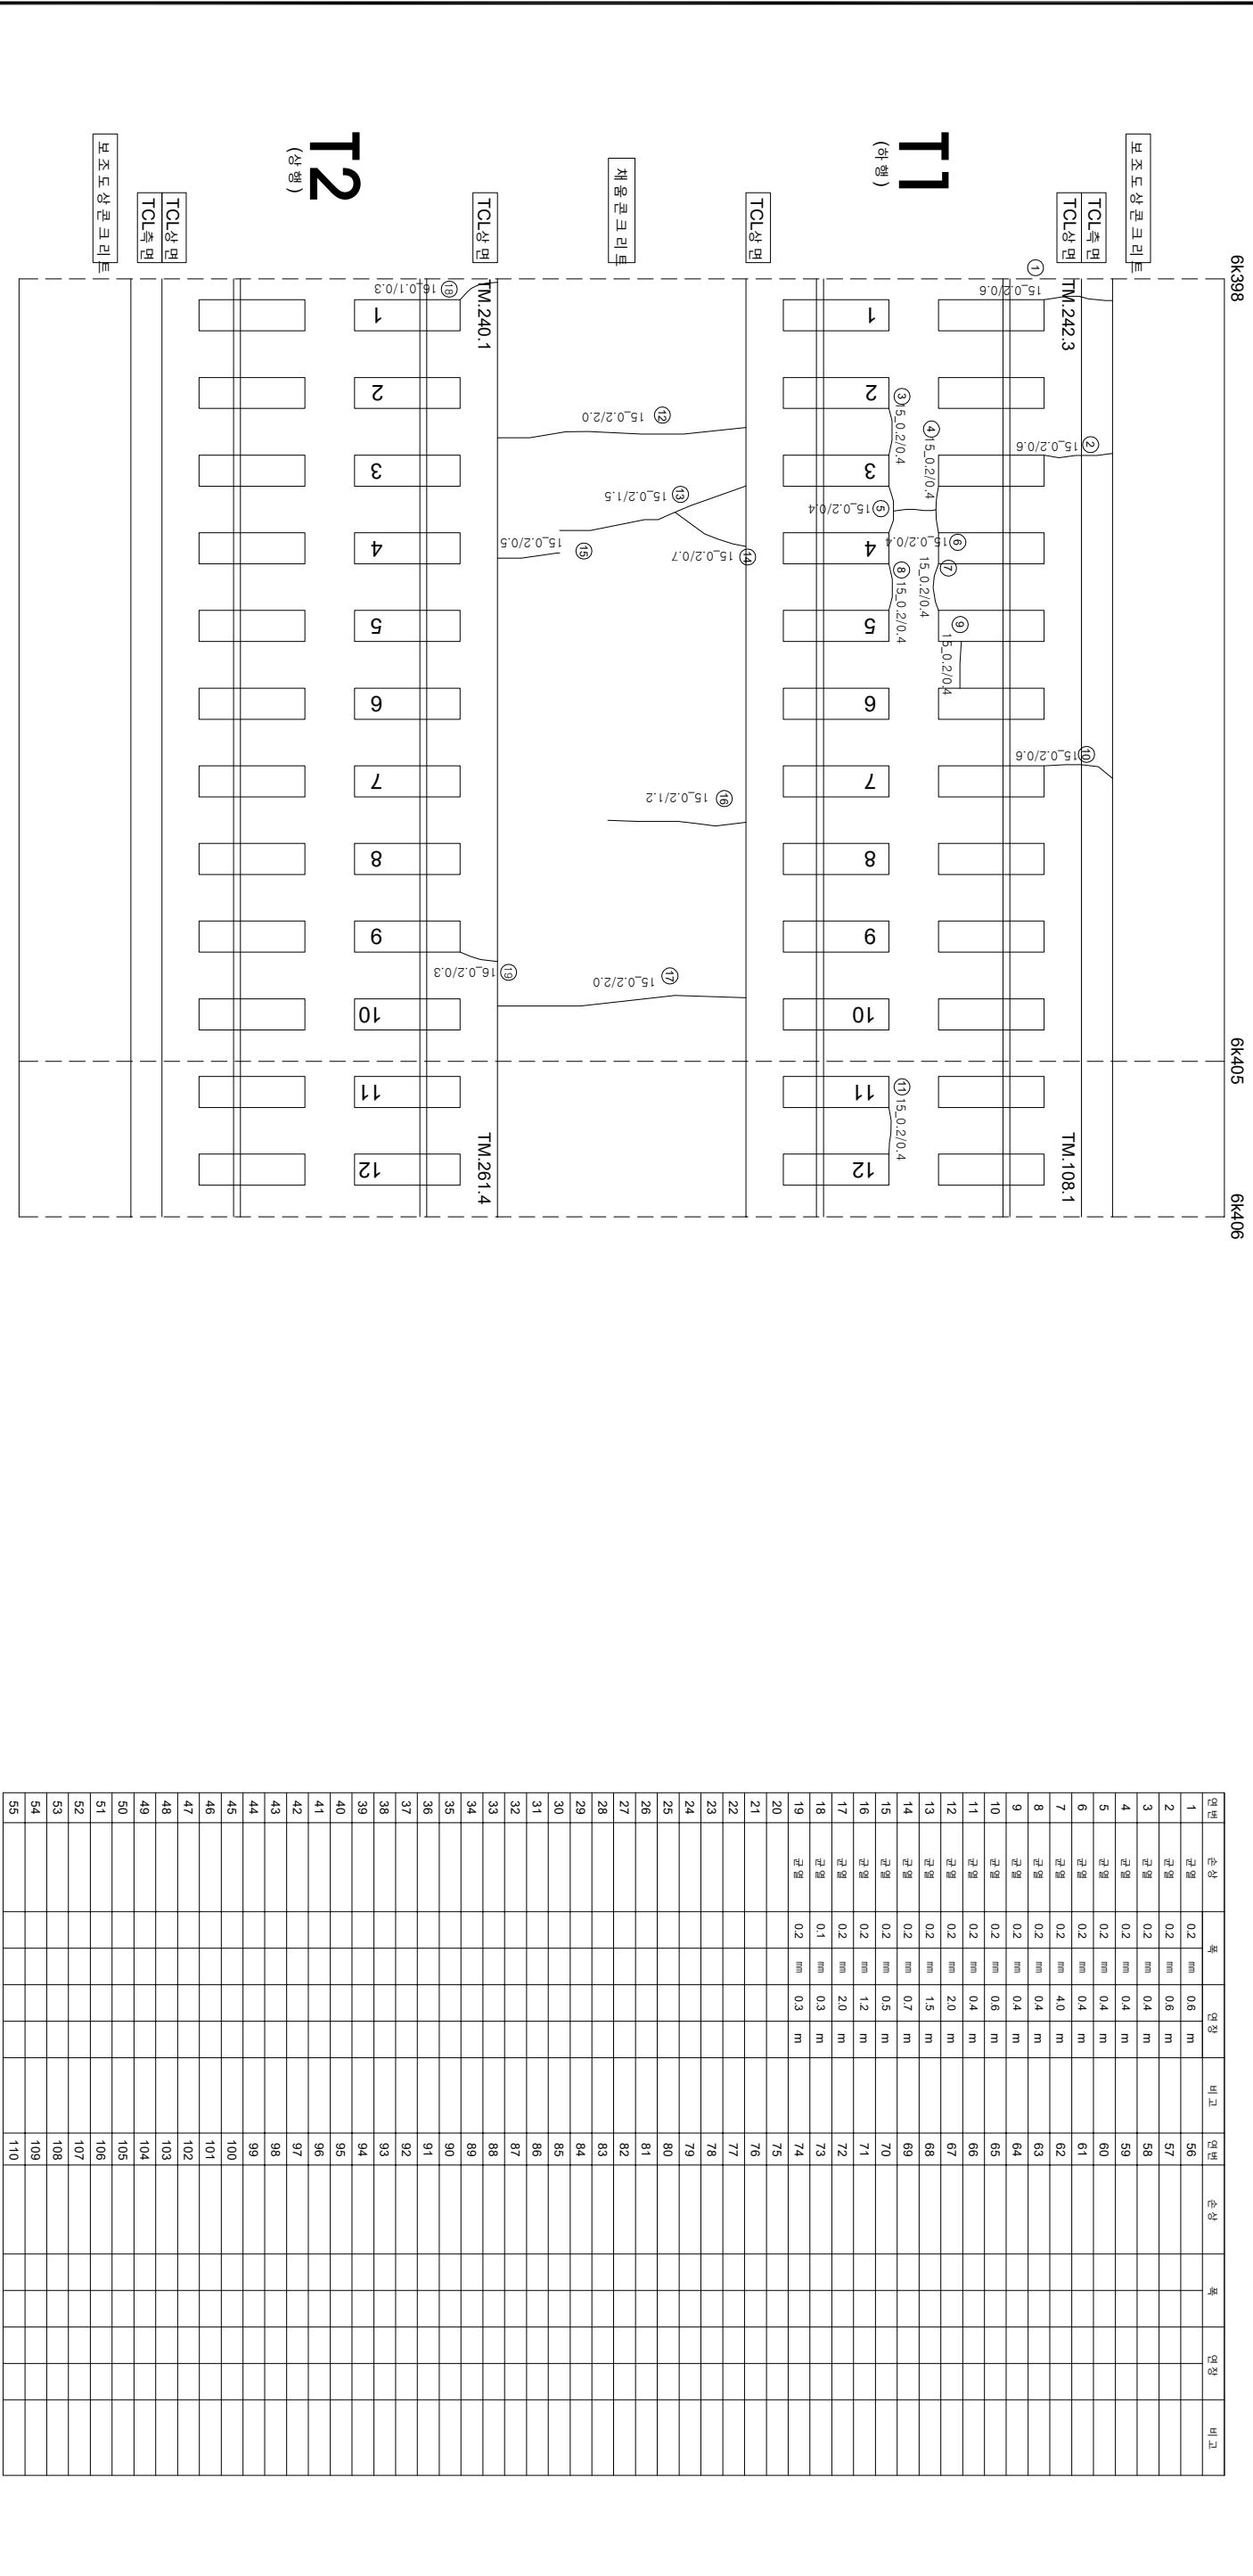

시

황

사

공

역

명

공

역

사

과

업

책임

자

황

분

아

별

책

임

자

간

이

복

영

관

경

기

문

석

기

연

0.22/0 (0.3mm이하 : 흑색)

0.42/0 (0.3mm초과 0.5mm이하 : 황색)

0.62/0 (0.5mm초과 1.0mm미만 : 적색)

1.02/0 (1.0mm이상 : 분홍색)

점목도상분리

양상

바리, 바릭, 파손

백태

점목도상분리

철근노출

누수, 침윤부

시공이음분리, 층분리



한국철도공사
KOREA RAILROAD

2017년도 호남고속선 오송-광주송정간 콘크리트케도 점검용역

(주)한국구조물안전연구원
(주)한국토목안전연구원
(재)한국건설품질연구원

이 복 영

관 경 기

연

0.22/0 (0.3mm이하 : 흑색)

0.42/0 (0.3mm초과 0.5mm이하 : 황색)

0.62/0 (0.5mm초과 1.0mm미만 : 적색)

1.02/0 (1.0mm이상 : 분홍색)

점목도상분리

양상

바리, 바릭, 파손

백태

점목도상분리

철근노출

누수, 침윤부

시공이음분리, 층분리