


호남고속선 화천터널_82(6.050~6.060km, S80)

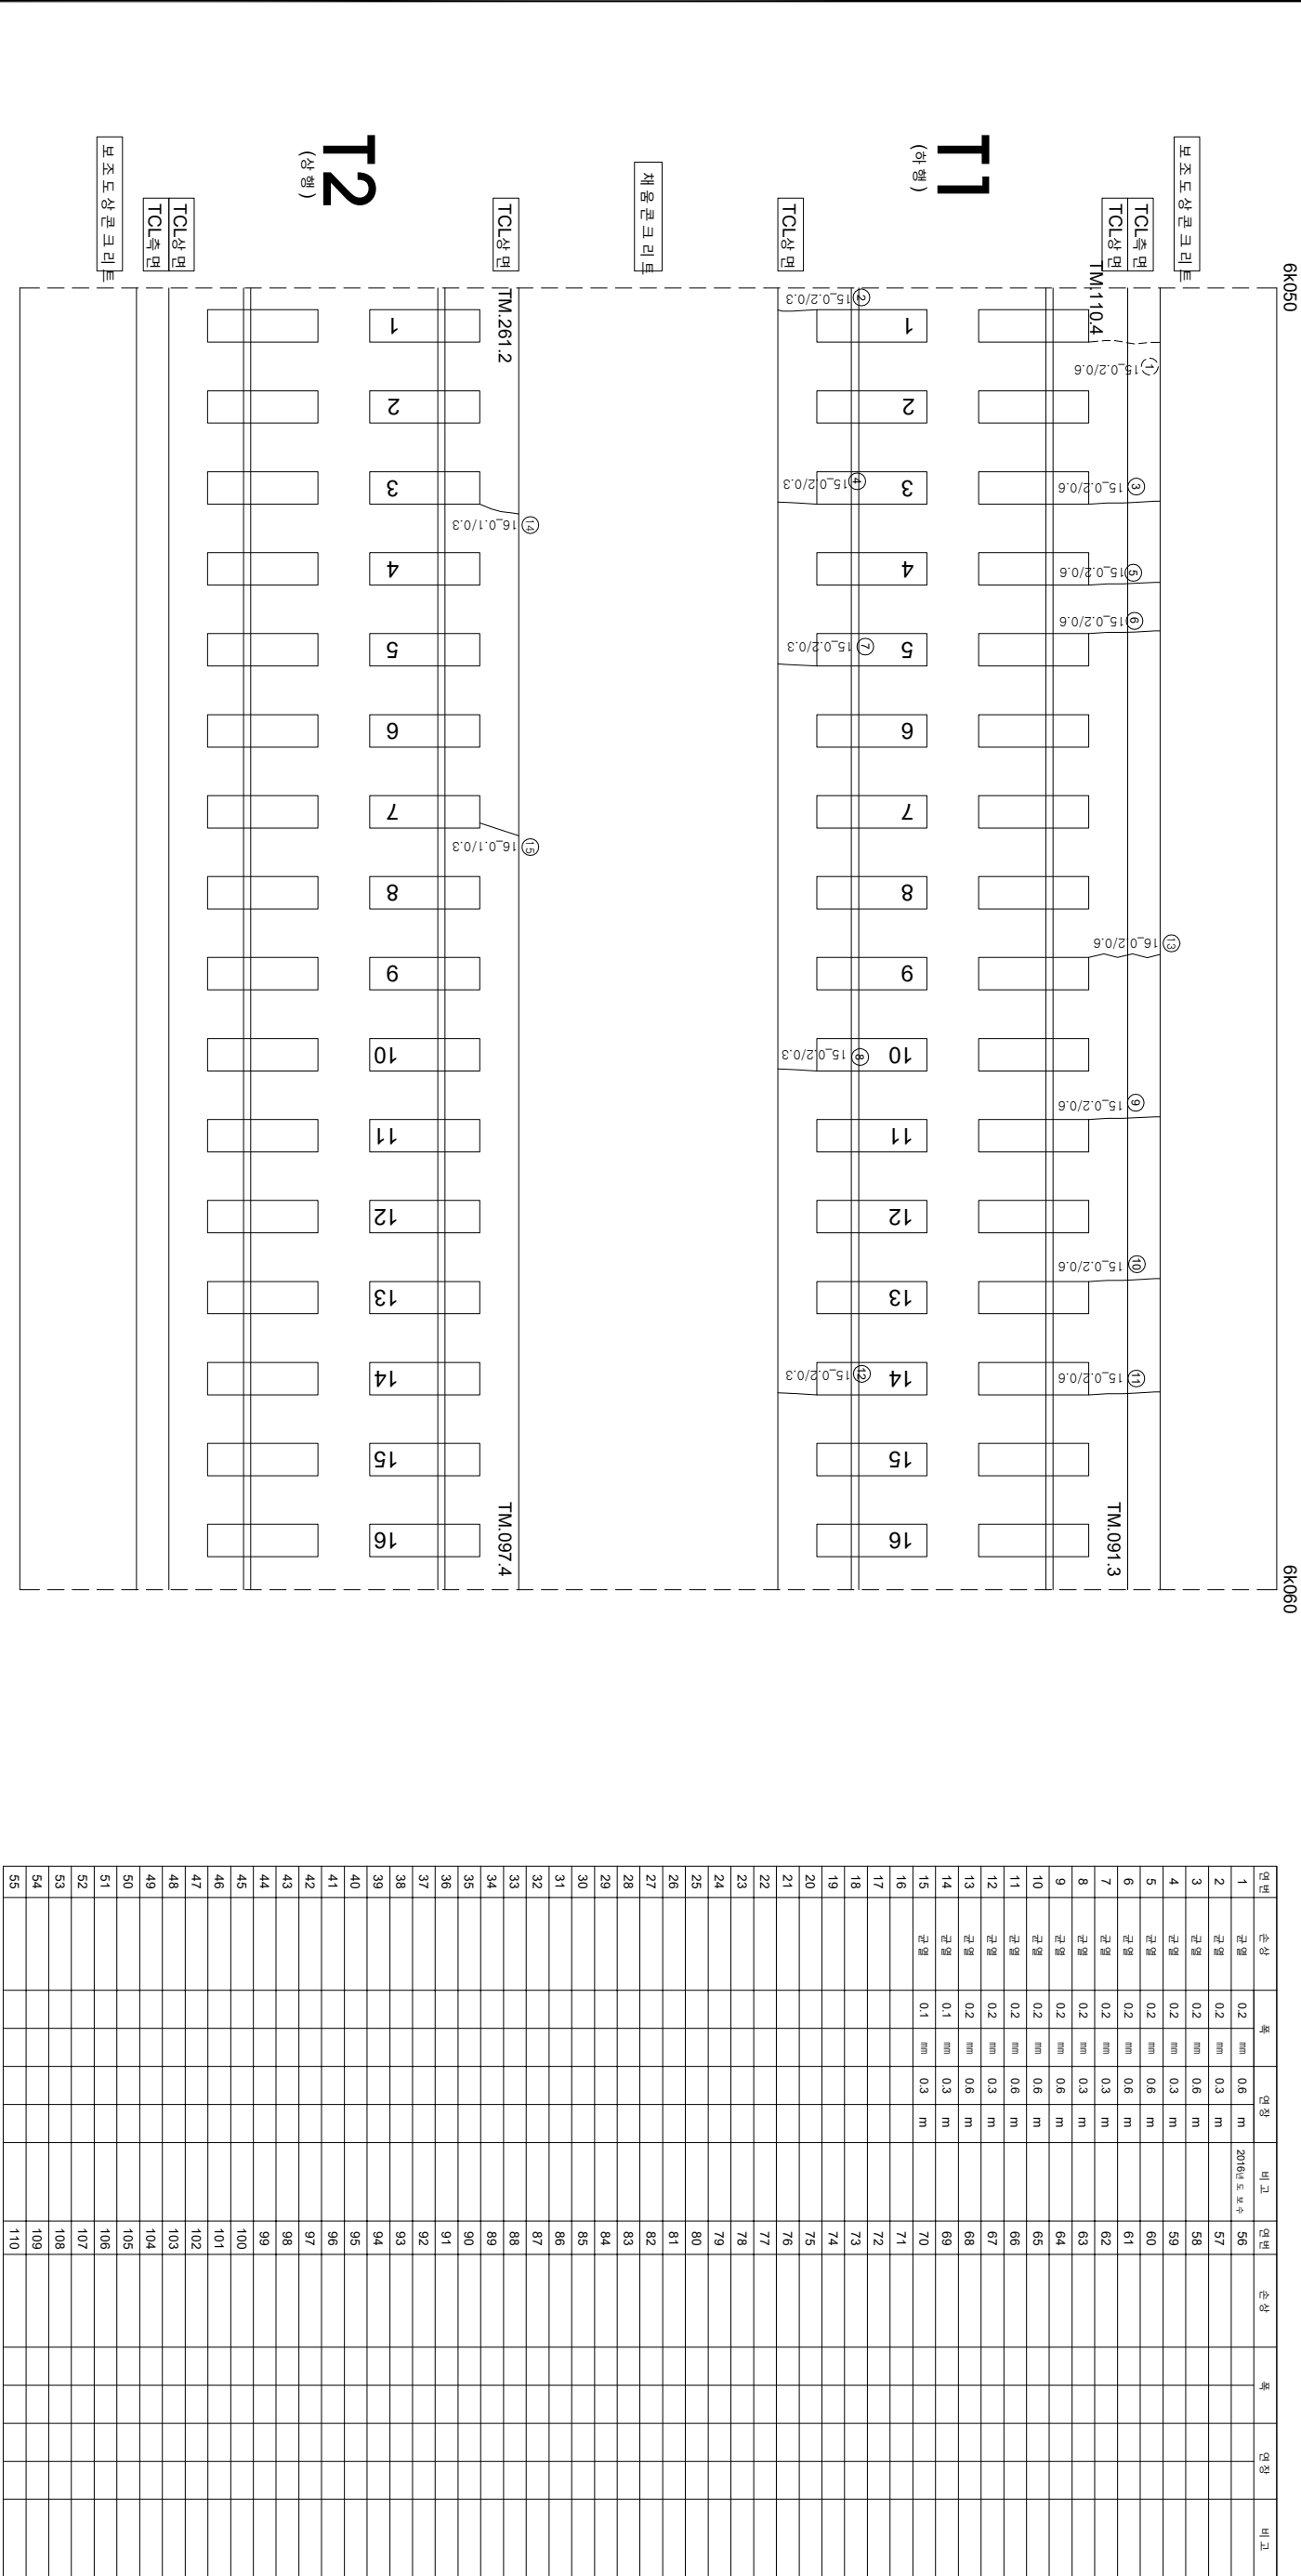

0.220 (0.3mm이하 : 흑색)

0.420 (0.3mm초과 0.5mm이하 : 황색)

0.620 (0.5mm초과 1.0mm미만 : 적색)

1.020 (1.0mm이상 : 분홍색)

점록도상분리

망상

백리, 박리, 파손

백태

점록도상분리

철근노출

누수, 침윤부

시공이음분리, 층분리