


호남고속선 학천터널_93(6.160~6.170km, S91)

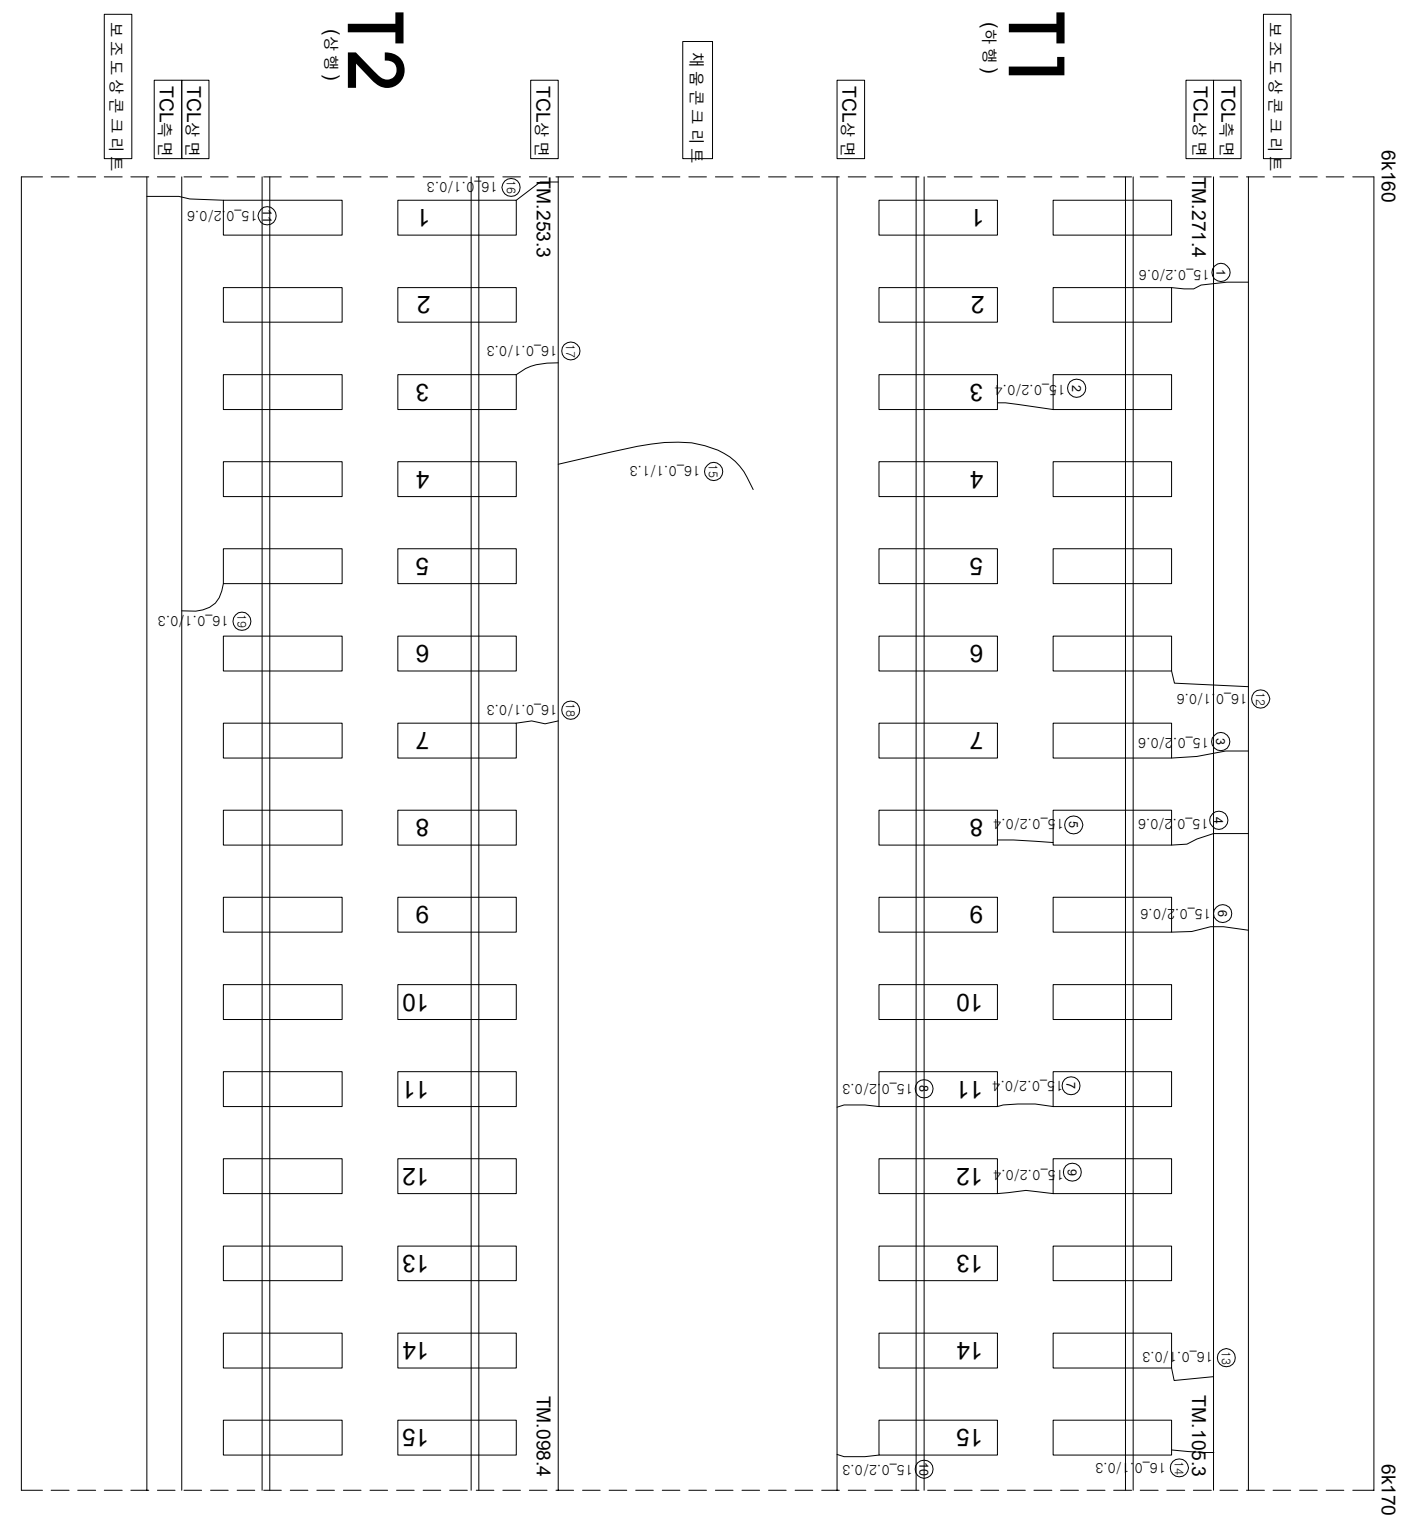

연번	순차	폭	연장	비고	연번	순차	폭	연장	비고
1	균열	0.2 mm	0.6 m		56				
2	균열	0.2 mm	0.4 m		57				
3	균열	0.2 mm	0.6 m		58				
4	균열	0.2 mm	0.6 m		59				
5	균열	0.2 mm	0.6 m		60				
6	균열	0.2 mm	0.4 m		61				
7	균열	0.2 mm	0.4 m		62				
8	균열	0.2 mm	0.3 m		63				
9	균열	0.2 mm	0.4 m		64				
10	균열	0.2 mm	0.3 m		65				
11	균열	0.2 mm	0.6 m		66				
12	균열	0.1 mm	0.6 m		67				
13	균열	0.1 mm	0.3 m		68				
14	균열	0.1 mm	0.3 m		69				
15	균열	0.1 mm	1.3 m		70				
16	균열	0.1 mm	0.3 m		71				
17	균열	0.1 mm	0.3 m		72				
18	균열	0.1 mm	0.3 m		73				
19	균열	0.1 mm	0.3 m		74				
20					75				
21					76				
22					77				
55					110				

시	행	사	영	역	명	영	역	사	이		영
									표	지	
KORAIL KOREA RAILROAD	한국철도공사		2017년도 호남고속선 오송-광주승정간 콘크리트케도 점검구역	(주) 한국구조물안전연구원 (주) 한국국토안전연구원 (재) 한국건설품질연구원	이	표	지	구간	〰〰〰 (0.3m이하 : 흑색) 0.2220 〰〰〰 (0.3m초과 0.5m이하 : 황색) 0.4620 〰〰〰 (0.5m초과 1.0m이하 : 적색) 0.6820 〰〰〰 (1.0m이상 : 분홍색) 1.0020	점목도상판리 망상 바리, 바락, 파손 번태	자로판리 철타노출 누수수운부 시공이음판리, 종판리
						영	역				
						표	지				
						영	역				
						표	지				
						영	역				