외관조사망도 번호
G3_학천터널_토공노반_2(6k440~6k450)

호남고속선 학천터널_토공노반_2(6.440~6.450km, L=10m)

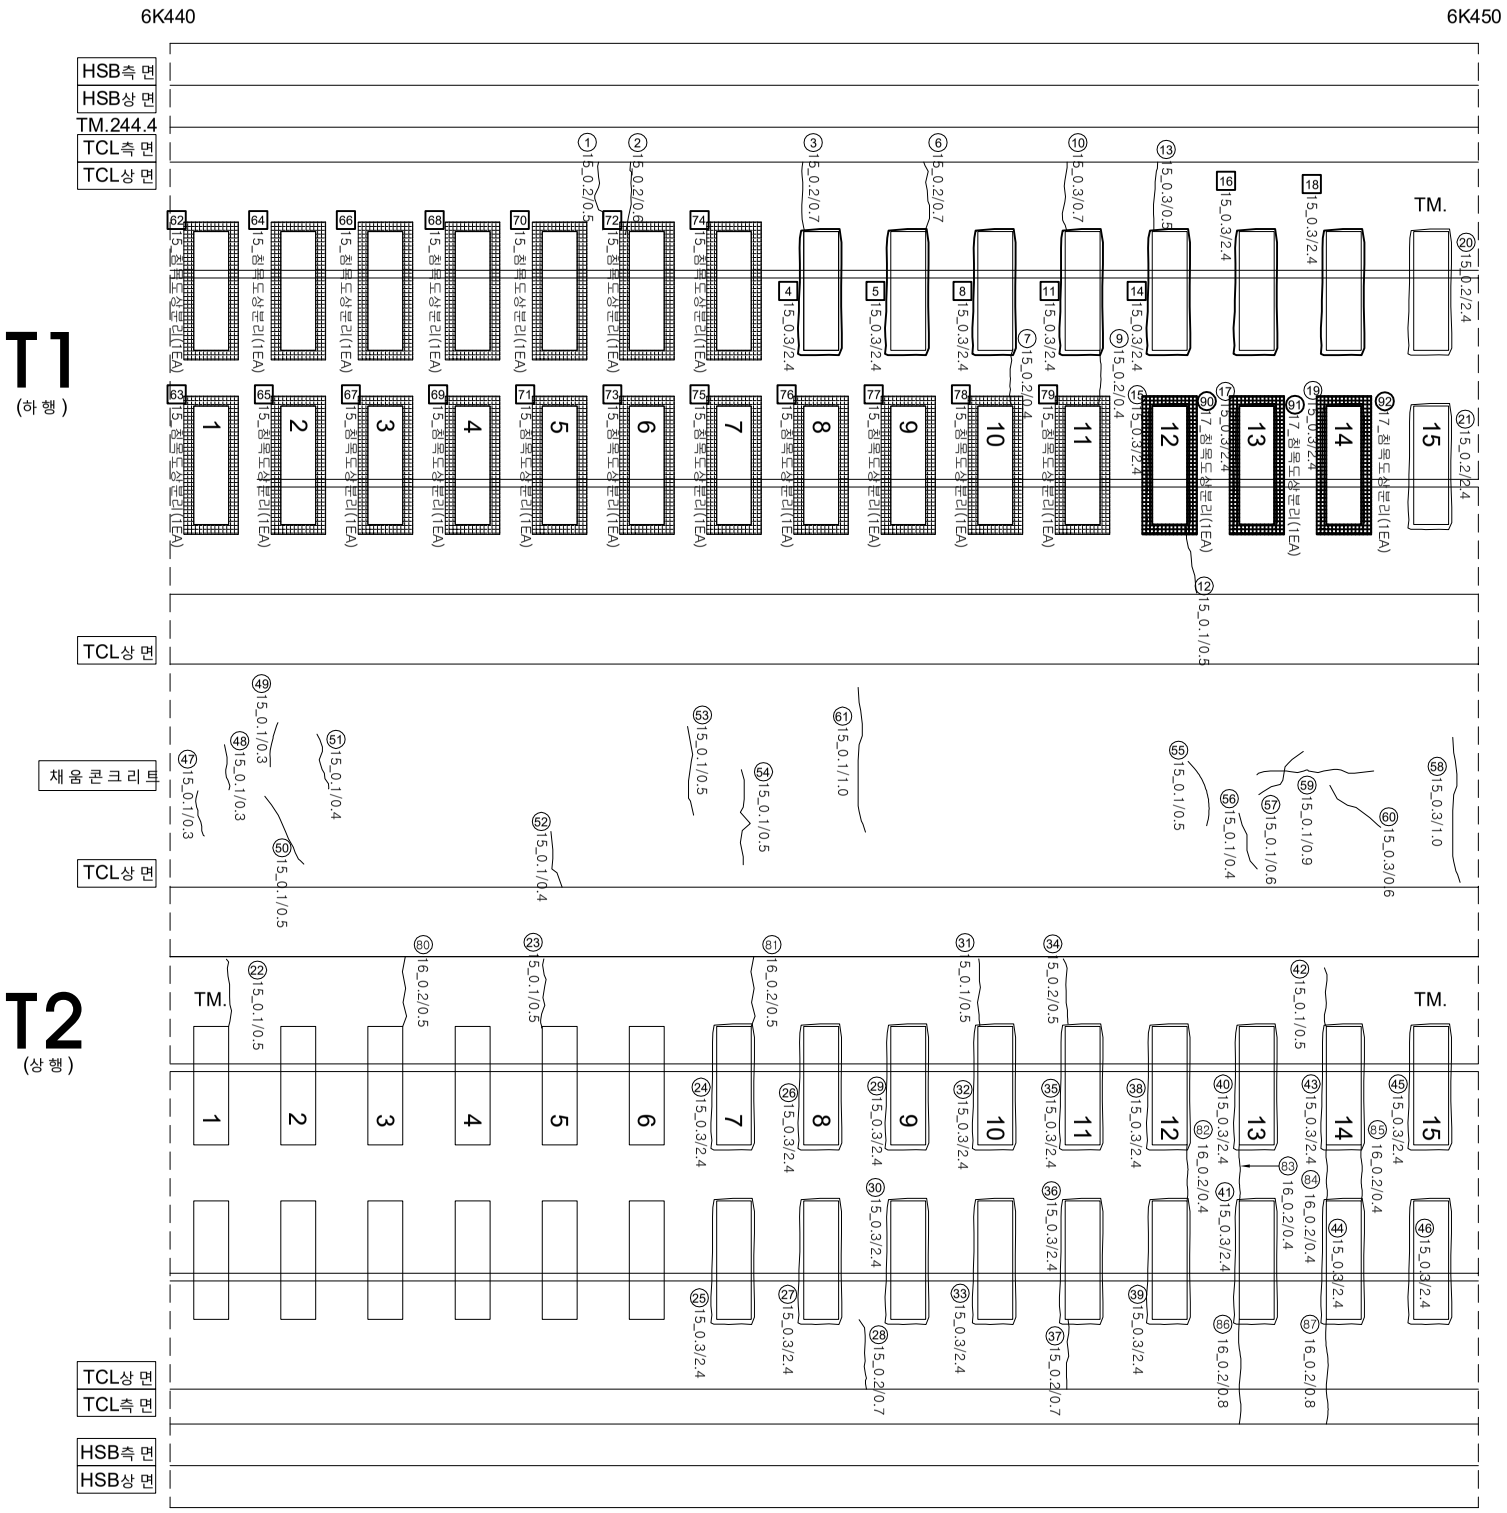

연번	손상	폭		연장		비고	연번	손상	폭		연장		비고
1	균열	0.2	㎜	0.5	m		56	균열	0.1	㎜	0.4	m	
2	균열	0.2	㎜	0.6	m		57	균열	0.1	㎜	0.6	m	
3	균열	0.2	㎜	0.7	m		58	균열	0.3	㎜	1	m	
4	경계부 균열	0.3	㎜	2.4	m	2017년 도 보수	59	균열	0.1	㎜	0.9	m	
5	경계부 균열	0.3	㎜	2.4	m	2017년 도 보수	60	균열	0.3	㎜	0.6	m	
6	균열	0.2	㎜	0.7	m		61	균열	0.1	㎜	1	m	
7	균열	0.1	㎜	0.4	m		62	침목도상분리			1.0	ea	2017년 도 보수
8	경계부 균열	0.3	㎜	2.4	m	2017년 도 보수	63	침목도상분리			1.0	ea	2017년 도 보수
9	균열	0.2	㎜	0.4	m		64	침목도상분리			1.0	ea	2017년 도 보수
10	균열	0.3	㎜	0.7	m		65	침목도상분리			1.0	ea	2017년 도 보수
11	경계부 균열	0.3	㎜	2.4	m	2017년 도 보수	66	침목도상분리			1.0	ea	2017년 도 보수
12	균열	0.1	㎜	0.5	m		67	침목도상분리			1.0	ea	2017년 도 보수
13	균열	0.3	㎜	0.5	m		68	침목도상분리			1.0	ea	2017년 도 보수
14	경계부 균열	0.3	㎜	2.4	m	2017년 도 보수	69	침목도상분리			1.0	ea	2017년 도 보수
15	경계부 균열	0.3	㎜	2.4	m	2017년 도 보수	70	침목도상분리			1.0	ea	2017년 도 보수
16	경계부 균열	0.3	㎜	2.4	m	2017년 도 보수	71	침목도상분리			1.0	ea	
17	경계부 균열	0.3	㎜	2.4	m	2017년 도 보수	72	침목도상분리			1.0	ea	2017년 도 보수
18	경계부 균열	0.3	㎜	2.4	m	2017년 도 보수	73	침목도상분리			1.0	ea	
19	경계부 균열	0.3	㎜	2.4	m	2017년 도 보수	74	침목도상분리			1.0	ea	2017년 도 보수
20	경계부 균열	0.2	㎜	2.4	m	폭감소	75	침목도상분리			1.0	ea	
21	경계부 균열	0.2	㎜	2.4	m	폭감소	76	침목도상분리			1.0	ea	
22	균열	0.1	㎜	0.5	m		77	침목도상분리			1.0	ea	
23	균열	0.1	㎜	0.5	m		78	침목도상분리			1.0	ea	
24	경계부 균열	0.3	㎜	2.4	m		79	침목도상분리			1.0	ea	
25	경계부 균열	0.3	㎜	2.4	m		80	균열	0.2	㎜	0.5	m	
26	경계부 균열	0.3	㎜	2.4	m		81	균열	0.2	㎜	0.5	m	
27	경계부 균열	0.3	㎜	2.4	m		82	균열	0.2	㎜	0.4	m	
28	균열	0.2	㎜	0.7	m		83	균열	0.2	㎜	0.4	m	
29	경계부 균열	0.3	㎜	2.4	m		84	균열	0.2	㎜	0.4	m	
30	경계부 균열	0.3	㎜	2.4	m		85	균열	0.2	㎜	0.4	m	
31	균열	0.1	㎜	0.5	m		86	균열	0.2	㎜	0.8	m	
32	경계부 균열	0.3	㎜	2.4	m		87	균열	0.2	㎜	0.8	m	
33	경계부 균열	0.3	㎜	2.4	m		88	균열	0.2	㎜	1.0	m	
34	균열	0.2	㎜	0.5	m		89	균열	0.2	㎜	1.0	m	
35	경계부 균열	0.3	㎜	2.4	m		90	침목도상분리			1.0	ea	신규
36	경계부 균열	0.3	㎜	2.4	m		91	침목도상분리			1.0	ea	신규
37	균열	0.2	㎜	0.7	m		92	침목도상분리			1.0	ea	신규
38	경계부 균열	0.3	㎜	2.4	m		93						
39	경계부 균열	0.3	㎜	2.4	m		94						
40	경계부 균열	0.3	㎜	2.4	m		95						
41	경계부 균열	0.3	㎜	2.4	m		96						
42	균열	0.1	㎜	0.5	m		97						
43	경계부 균열	0.3	㎜	2.4	m		98						
44	경계부 균열	0.3	㎜	2.4	m		99						
45	경계부 균열	0.3	㎜	2.4	m		100						
46	경계부 균열	0.3	㎜	2.4	m		101						
47	균열	0.1	㎜	0.3	m		102						
48	균열	0.1	㎜	0.3	m		103						
49	균열	0.1	㎜	0.3	m		104						
50	균열	0.1	㎜	0.5	m		105						
51	균열	0.1	㎜	0.4	m		106						
52	균열	0.1	㎜	0.4	m		107						
53	균열	0.1	㎜	0.5	m		108						
54	균열	0.1	㎜	0.5	m		109						
55	균열	0.1	㎜	0.5	m		110						

시 행 사	용 역 명	용 역 사	과 업 책 임 자	분 야 별 책 임 자	범례			
KORAIL 한국철도공사 KOREA RAILROAD	2017년도 호남고속선 오송-광주송정간 콘크리트궤도 점검용역	(주)한국구조물안전연구원 (주)한국국토안전연구원 (재)한국건설품질연구원	이 복 영	라 윤 강 김 경 기 윤 석 기	0.2/2.0 (0.3㎜이하 : 흑색) 0.4/2.0 (0.3㎜초과 0.5㎜이하 : 청색) 0.6/2.0 (0.5㎜초과 1.0㎜미만 : 적색) 1.0/2.0 (1.0㎜이상 : 분홍색)	침목도상분리 망상 박리,박락,파손 백태	재료분리 철근노출 누수,습윤부 시공이음분리,층분리	