


화남고수전학터널-토공노반-14(6.560~6.570km, L=10m)

6K560


6K570

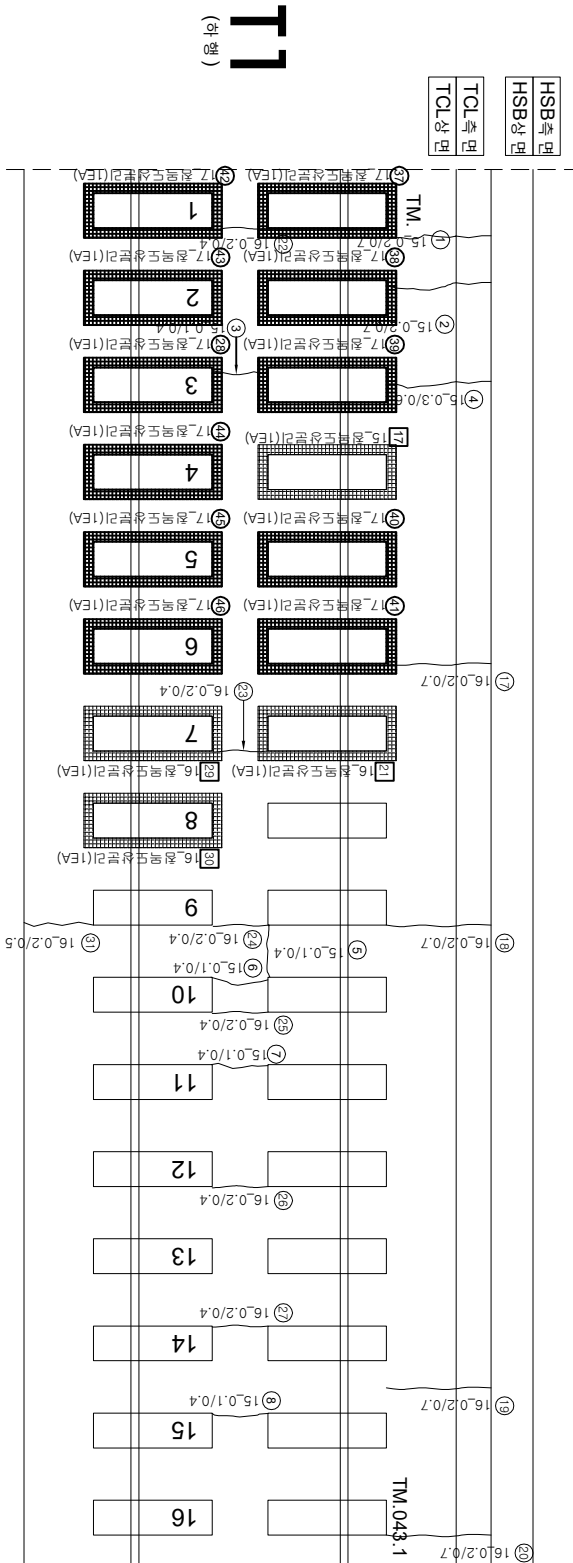

TCL상면

채움콘크리트

TCL상면

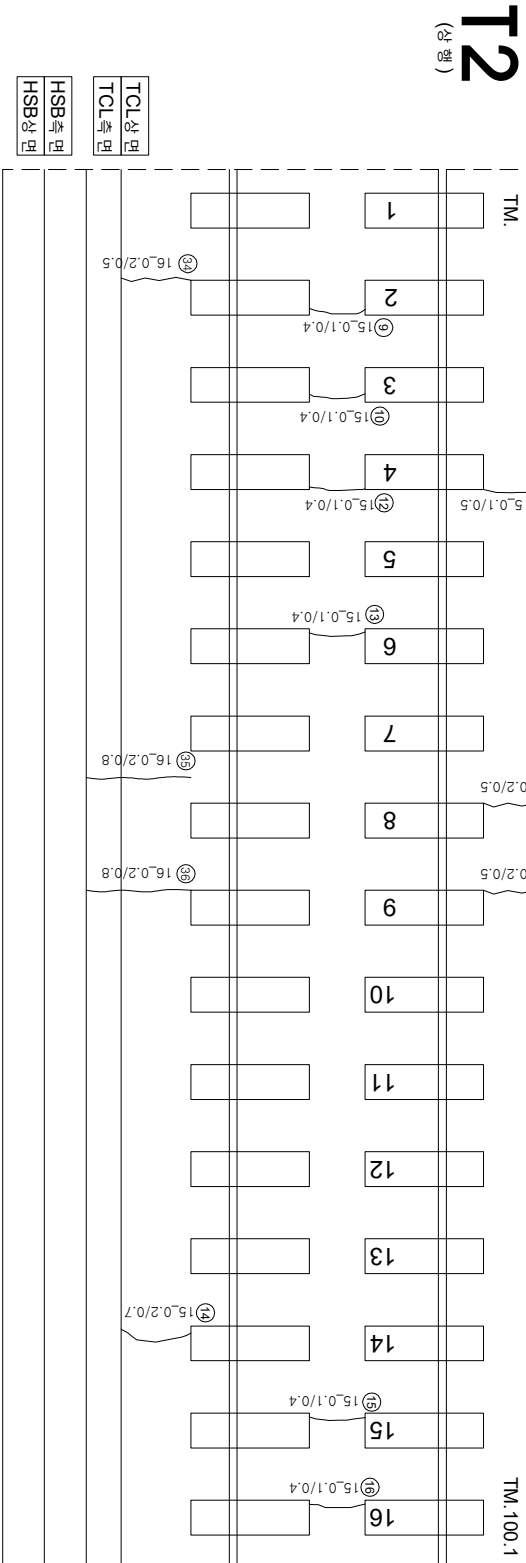

| 연번 | 순상     | 폭      | 연장     | 비고        | 연번  | 순상 | 폭 | 연장 | 비고 |
|----|--------|--------|--------|-----------|-----|----|---|----|----|
| 1  | 군열     | 0.2 mm | 0.7 m  |           | 56  |    |   |    |    |
| 2  | 군열     | 0.2 mm | 0.7 m  |           | 57  |    |   |    |    |
| 3  | 군열     | 0.1 mm | 0.4 m  |           | 58  |    |   |    |    |
| 4  | 군열     | 0.3 mm | 0.6 m  |           | 59  |    |   |    |    |
| 5  | 군열     | 0.1 mm | 0.4 m  |           | 60  |    |   |    |    |
| 6  | 군열     | 0.1 mm | 0.4 m  |           | 61  |    |   |    |    |
| 7  | 군열     | 0.1 mm | 0.4 m  |           | 62  |    |   |    |    |
| 8  | 군열     | 0.1 mm | 0.4 m  |           | 63  |    |   |    |    |
| 9  | 군열     | 0.1 mm | 0.4 m  |           | 64  |    |   |    |    |
| 10 | 군열     | 0.1 mm | 0.4 m  |           | 65  |    |   |    |    |
| 11 | 군열     | 0.1 mm | 0.5 m  |           | 66  |    |   |    |    |
| 12 | 군열     | 0.1 mm | 0.4 m  |           | 67  |    |   |    |    |
| 13 | 군열     | 0.1 mm | 0.4 m  |           | 68  |    |   |    |    |
| 14 | 군열     | 0.1 mm | 0.7 m  |           | 69  |    |   |    |    |
| 15 | 군열     | 0.1 mm | 0.4 m  |           | 70  |    |   |    |    |
| 16 | 군열     | 0.1 mm | 0.4 m  |           | 71  |    |   |    |    |
| 17 | 정맥도상판리 |        | 1.0 ea | 2017년도 보수 | 72  |    |   |    |    |
| 18 | 군열     | 0.2 mm | 0.7 m  |           | 73  |    |   |    |    |
| 19 | 군열     | 0.2 mm | 0.7 m  |           | 74  |    |   |    |    |
| 20 | 군열     | 0.2 mm | 0.7 m  |           | 75  |    |   |    |    |
| 21 | 정맥도상판리 |        | 1.0 ea | 2017년도 보수 | 76  |    |   |    |    |
| 22 | 군열     | 0.2 mm | 0.4 m  |           | 77  |    |   |    |    |
| 23 | 군열     | 0.2 mm | 0.4 m  |           | 78  |    |   |    |    |
| 24 | 군열     | 0.2 mm | 0.4 m  |           | 79  |    |   |    |    |
| 25 | 군열     | 0.2 mm | 0.4 m  |           | 80  |    |   |    |    |
| 26 | 군열     | 0.2 mm | 0.4 m  |           | 81  |    |   |    |    |
| 27 | 군열     | 0.2 mm | 0.4 m  |           | 82  |    |   |    |    |
| 28 | 정맥도상판리 |        | 1.0 ea | 신규        | 83  |    |   |    |    |
| 29 | 정맥도상판리 |        | 1.0 ea | 2017년도 보수 | 84  |    |   |    |    |
| 30 | 정맥도상판리 |        | 1.0 ea | 2017년도 보수 | 85  |    |   |    |    |
| 31 | 군열     | 0.2 mm | 0.5 m  |           | 86  |    |   |    |    |
| 32 | 군열     | 0.2 mm | 0.5 m  |           | 87  |    |   |    |    |
| 33 | 군열     | 0.2 mm | 0.5 m  |           | 88  |    |   |    |    |
| 34 | 군열     | 0.2 mm | 0.5 m  |           | 89  |    |   |    |    |
| 35 | 군열     | 0.2 mm | 0.8 m  |           | 90  |    |   |    |    |
| 36 | 군열     | 0.2 mm | 0.8 m  |           | 91  |    |   |    |    |
| 37 | 정맥도상판리 |        | 1.0 ea | 신규        | 92  |    |   |    |    |
| 38 | 정맥도상판리 |        | 1.0 ea | 신규        | 93  |    |   |    |    |
| 39 | 정맥도상판리 |        | 1.0 ea | 신규        | 94  |    |   |    |    |
| 40 | 정맥도상판리 |        | 1.0 ea | 신규        | 95  |    |   |    |    |
| 41 | 정맥도상판리 |        | 1.0 ea | 신규        | 96  |    |   |    |    |
| 42 | 정맥도상판리 |        | 1.0 ea | 신규        | 97  |    |   |    |    |
| 43 | 정맥도상판리 |        | 1.0 ea | 신규        | 98  |    |   |    |    |
| 44 | 정맥도상판리 |        | 1.0 ea | 신규        | 99  |    |   |    |    |
| 45 | 정맥도상판리 |        | 1.0 ea | 신규        | 100 |    |   |    |    |
| 46 | 정맥도상판리 |        | 1.0 ea | 신규        | 101 |    |   |    |    |
| 47 |        |        |        |           | 102 |    |   |    |    |
| 48 |        |        |        |           | 103 |    |   |    |    |
| 49 |        |        |        |           | 104 |    |   |    |    |
| 50 |        |        |        |           | 105 |    |   |    |    |
| 51 |        |        |        |           | 106 |    |   |    |    |
| 52 |        |        |        |           | 107 |    |   |    |    |
| 53 |        |        |        |           | 108 |    |   |    |    |
| 54 |        |        |        |           | 109 |    |   |    |    |
| 55 |        |        |        |           | 110 |    |   |    |    |

[illegible]