외관조사망도 번호
G3_학천터널_토공노반_4(70k460~70k470)

호남고속선 학천터널_토공노반_4(6.460~6.470km, L=10m)

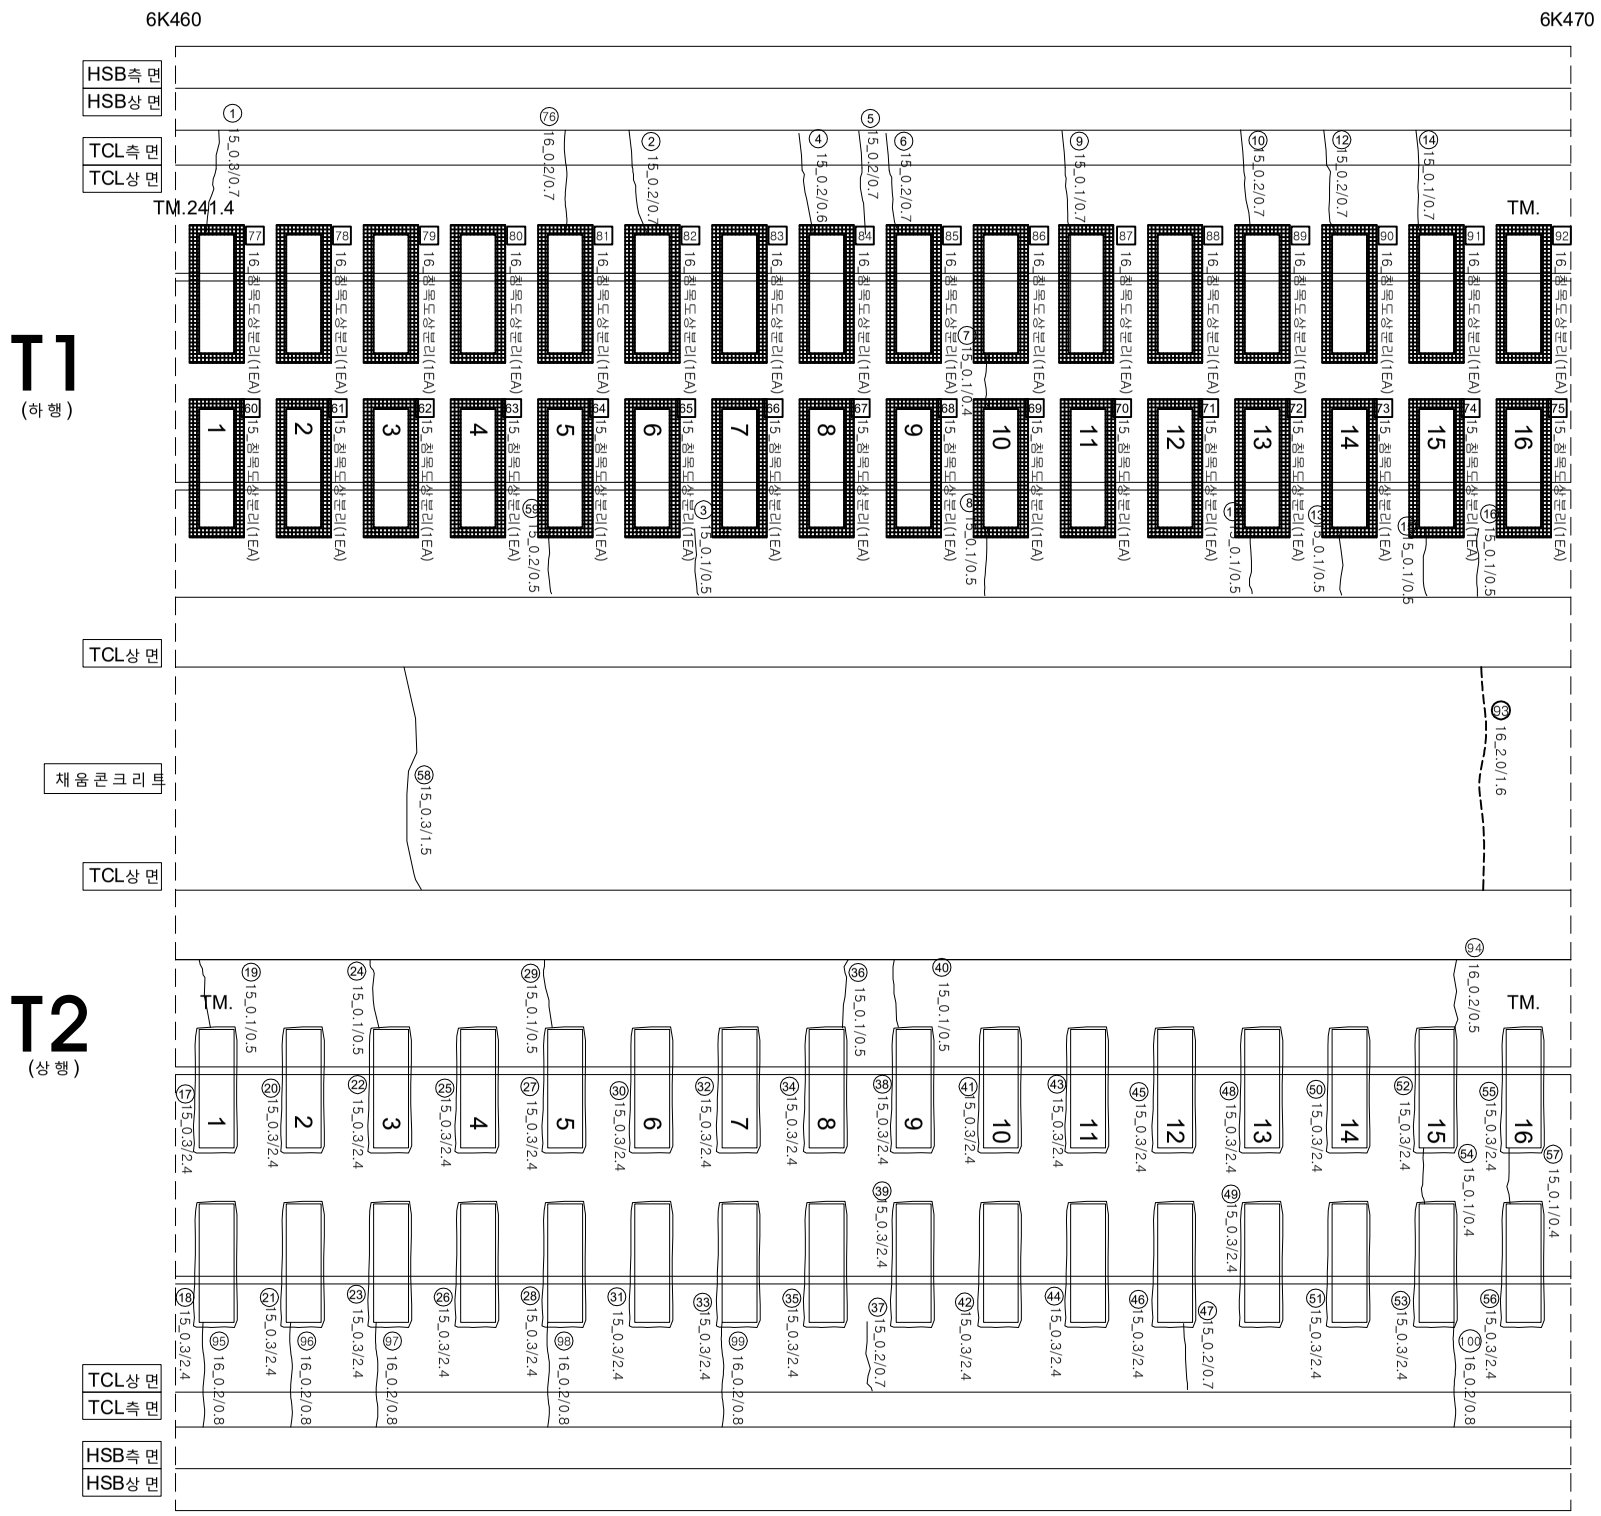
6K460
6K470
HSB측 면
HSB상 면
TCL측 면
TCL상 면
TM.241.4
TM.
T1
(하 행)
T2
(상 행)
채움콘크리트
15_0.3/0.7
16_0.2/0.7
15_0.2/0.7
15_0.2/0.5
15_0.1/0.7
15_0.1/0.4
15_0.1/0.5
16_0.2/0.5
15_0.3/0.5
16_0.2/1.6
15_0.3/1.5
16_0.2/0.5
15_0.1/0.5
15_0.3/2.4
16_0.2/0.8
15_0.2/0.7
15_0.1/0.4
15_0.1/0.5
15_0.1/0.5
15_0.1/0.5