


호남고속선 화천터널_토공노반_5(6.470~6.480km, L=10m)

6K470

6K480

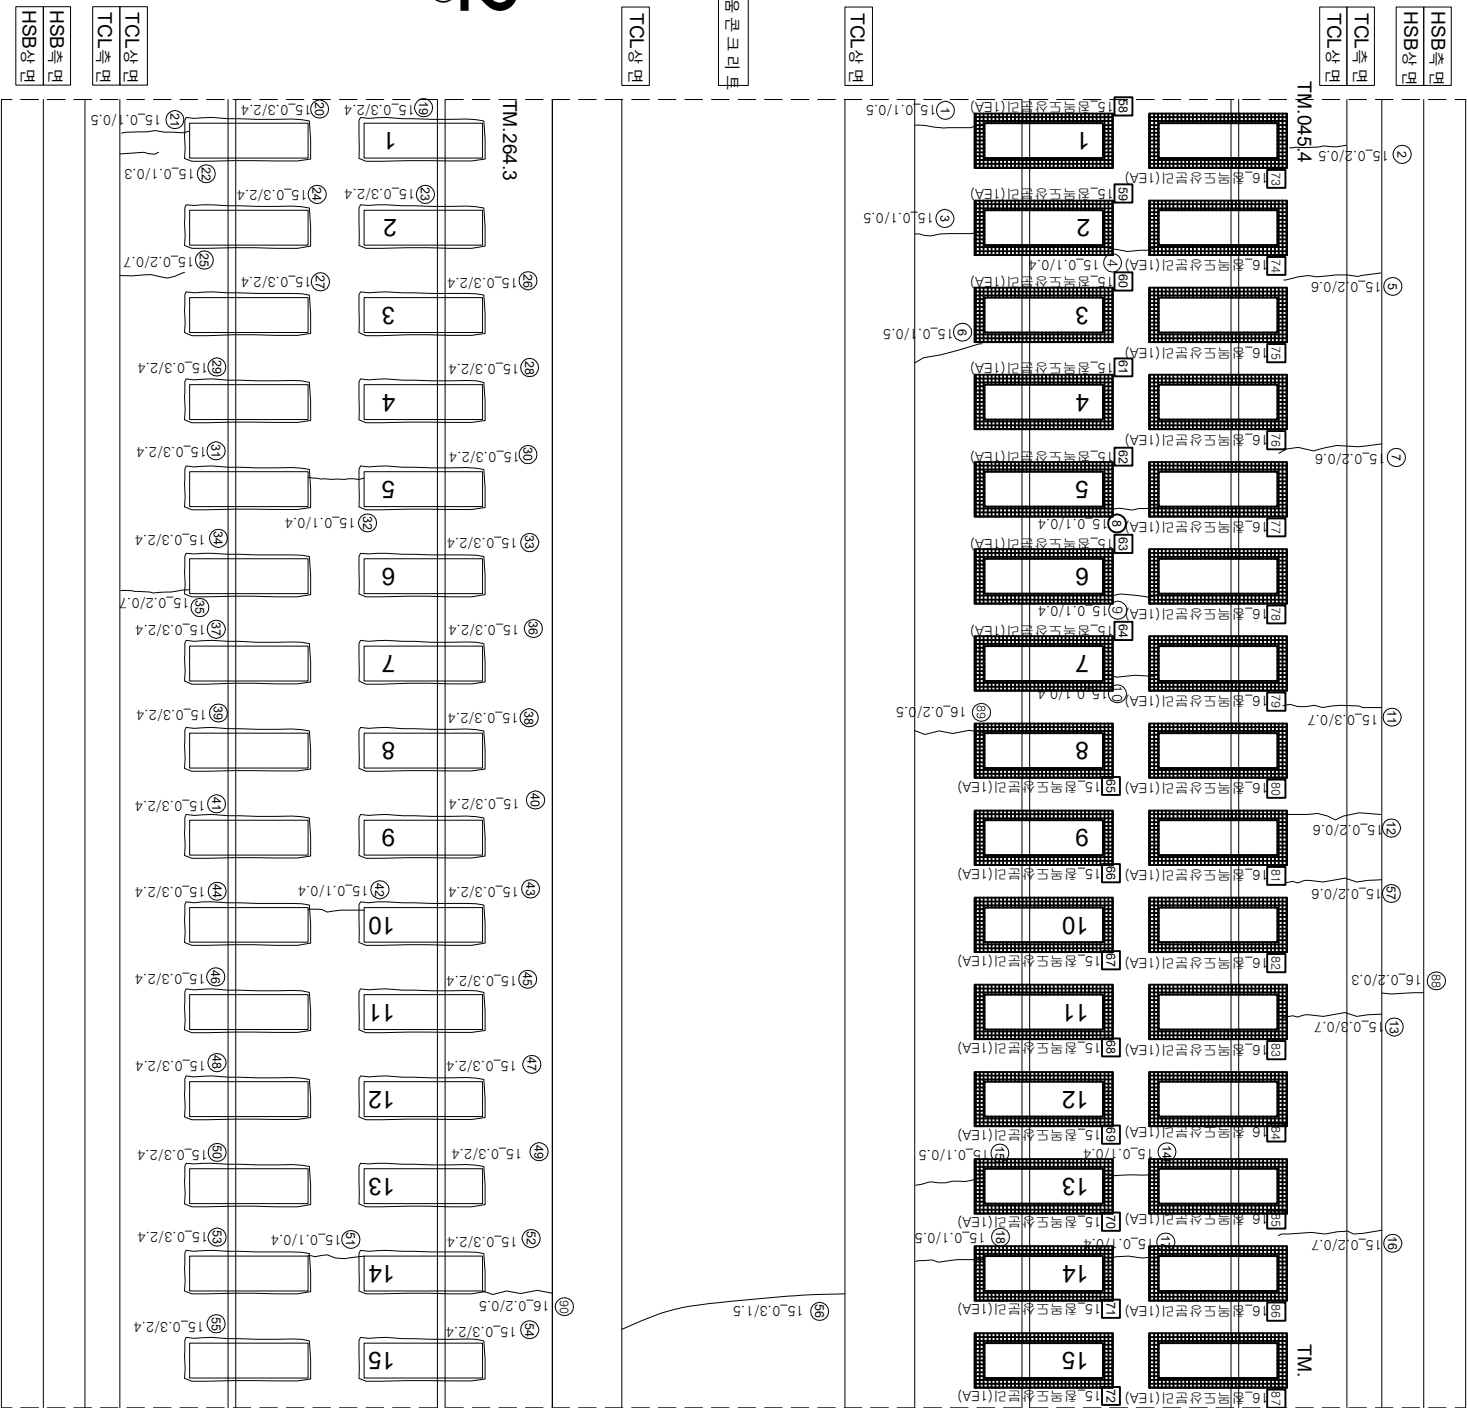

연번	순상	폭	연장	비고	연번	순상	폭	연장	비고
1	균열	0.3	mm	0.7 m	56	균열	0.3	mm	1.5 m
2	균열	0.2	mm	0.7 m	57	균열	0.2	mm	0.6 m
3	균열	0.1	mm	0.5 m	58	점막도상분리		1.0	mm
4	균열	0.2	mm	0.6 m	59	점막도상분리		1.0	mm
5	균열	0.2	mm	0.7 m	60	점막도상분리		1.0	mm
6	균열	0.2	mm	0.7 m	61	점막도상분리		1.0	mm
7	균열	0.1	mm	0.4 m	62	점막도상분리		1.0	mm
8	균열	0.1	mm	0.5 m	63	점막도상분리		1.0	mm
9	균열	0.1	mm	0.7 m	64	점막도상분리		1.0	mm
10	균열	0.2	mm	0.7 m	65	점막도상분리		1.0	mm
11	균열	0.1	mm	0.5 m	66	점막도상분리		1.0	mm
12	균열	0.2	mm	0.7 m	67	점막도상분리		1.0	mm
13	균열	0.1	mm	0.5 m	68	점막도상분리		1.0	mm
14	균열	0.1	mm	0.7 m	69	점막도상분리		1.0	mm
15	균열	0.1	mm	0.5 m	70	점막도상분리		1.0	mm
16	균열	0.1	mm	0.5 m	71	점막도상분리		1.0	mm
17	균열	0.3	mm	1.5 m	72	점막도상분리		1.0	mm
18	균열	0.2	mm	0.5 m	73	점막도상분리		1.0	mm
19	관계부 균열	0.3	mm	2.4 m	74	점막도상분리		1.0	mm
20	관계부 균열	0.3	mm	2.4 m	75	점막도상분리		1.0	mm
21	균열	0.1	mm	0.5 m	76	점막도상분리		1.0	mm
22	균열	0.1	mm	0.3 m	77	점막도상분리		1.0	mm
23	관계부 균열	0.3	mm	2.4 m	78	점막도상분리		1.0	mm
24	관계부 균열	0.3	mm	2.4 m	79	점막도상분리		1.0	mm
25	균열	0.2	mm	0.7 m	80	점막도상분리		1.0	mm
26	관계부 균열	0.3	mm	2.4 m	81	점막도상분리		1.0	mm
27	관계부 균열	0.3	mm	2.4 m	82	점막도상분리		1.0	mm
28	관계부 균열	0.3	mm	2.4 m	83	점막도상분리		1.0	mm
29	관계부 균열	0.3	mm	2.4 m	84	점막도상분리		1.0	mm
30	관계부 균열	0.3	mm	2.4 m	85	점막도상분리		1.0	mm
31	관계부 균열	0.3	mm	2.4 m	86	점막도상분리		1.0	mm
32	균열	0.1	mm	0.4 m	87	점막도상분리		1.0	mm
33	관계부 균열	0.3	mm	2.4 m	88	균열	0.2	mm	0.6 m
34	관계부 균열	0.3	mm	2.4 m	89	균열	0.2	mm	0.6 m
35	균열	0.2	mm	0.7 m	90	균열	0.2	mm	0.5 m
36	관계부 균열	0.3	mm	2.4 m	91				
37	관계부 균열	0.3	mm	2.4 m	92				
38	관계부 균열	0.3	mm	2.4 m	93				
39	관계부 균열	0.3	mm	2.4 m	94				
40	관계부 균열	0.3	mm	2.4 m	95				
41	관계부 균열	0.3	mm	2.4 m	96				
42	균열	0.1	mm	0.4 m	97				
43	관계부 균열	0.3	mm	2.4 m	98				
44	관계부 균열	0.3	mm	2.4 m	99				
45	관계부 균열	0.3	mm	2.4 m	100				
46	관계부 균열	0.3	mm	2.4 m	101				
47	관계부 균열	0.3	mm	2.4 m	102				
48	관계부 균열	0.3	mm	2.4 m	103				
49	관계부 균열	0.3	mm	2.4 m	104				
50	관계부 균열	0.3	mm	2.4 m	105				
51	균열	0.1	mm	0.4 m	106				
52	관계부 균열	0.3	mm	2.4 m	107				
53	관계부 균열	0.3	mm	2.4 m	108				
54	관계부 균열	0.3	mm	2.4 m	109				
55	관계부 균열	0.3	mm	2.4 m	110				

시	행	사	영	역	명	영	역	사	이			영
									관	원	책	
KORAIL 한국철도공사 KOREA RAILROAD												
2017년도 호남고속선 오송-광주송정간 권크리트케도 점검용역												
(주) 한국구조물안전연구원 (주) 한국도로안전연구원 (재) 한국건설품질연구원												
라온강 김정기 원석기												
간												
0.220 (0.3m이하 : 흑색)												
점막도상분리												
0.420 (0.3m초과 0.5m이하 : 황색)												
양상												
0.620 (0.5m초과 1.0m이하 : 적색)												
바리,바리,파손												
누수,침윤부												
1.020 (1.0m이상 : 분홍색)												
백태												
시공이음분리,충돌리												