


호남고속선 화천터널_토공노반_45(6.870~6.880km, L=10m)

6K870

6K880

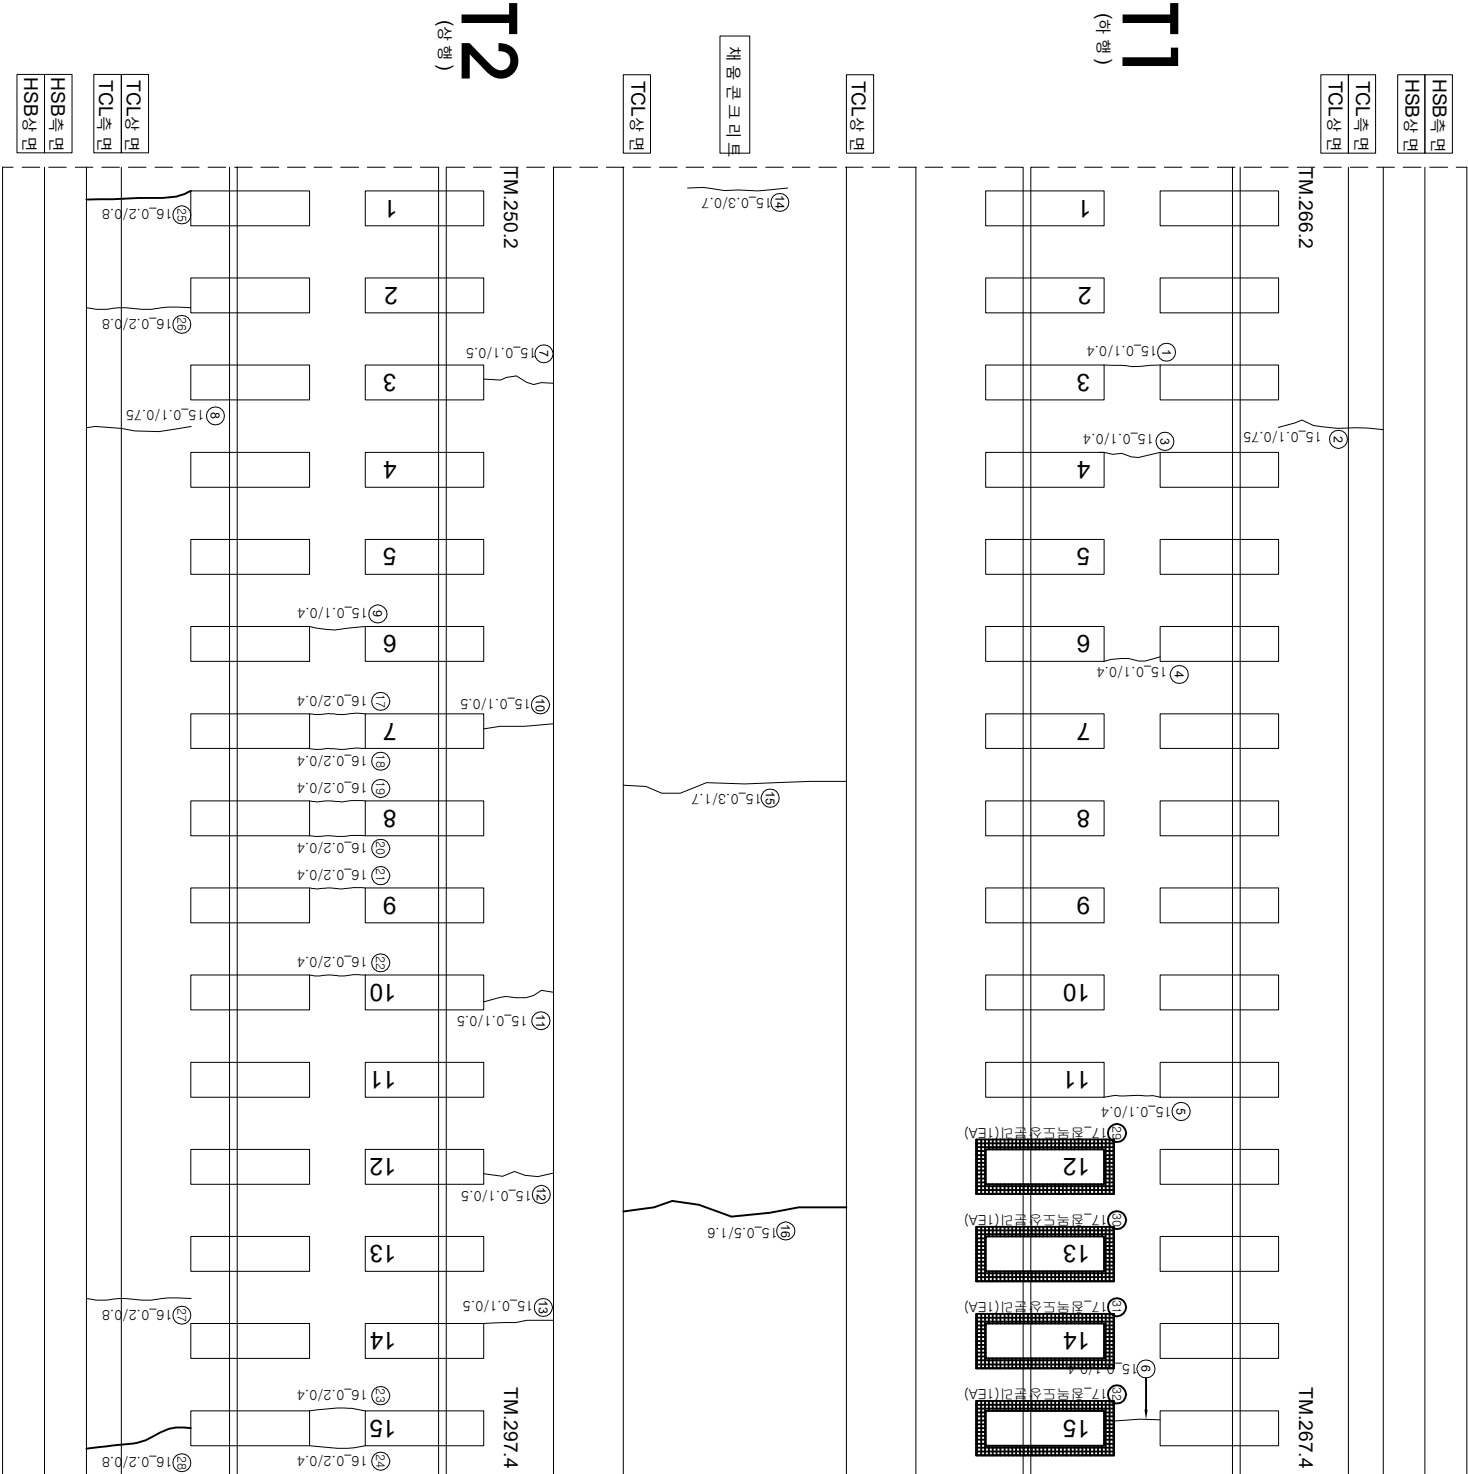

연번	순상	폭	연장	비고	연번	순상	폭	연장	비고
1	균열 0.1	mm 0.4	m		56				
2	균열 0.1	mm 0.75	m		57				
3	균열 0.1	mm 0.4	m		58				
4	균열 0.1	mm 0.4	m		59				
5	균열 0.1	mm 0.4	m		60				
6	균열 0.1	mm 0.4	m		61				
7	균열 0.1	mm 0.5	m		62				
8	균열 0.1	mm 0.75	m		63				
9	균열 0.1	mm 0.4	m		64				
10	균열 0.1	mm 0.5	m		65				
11	균열 0.1	mm 0.5	m		66				
12	균열 0.1	mm 0.5	m		67				
13	균열 0.1	mm 0.5	m		68				
14	균열 0.3	mm 0.7	m		69				
15	균열 0.3	mm 1.7	m		70				
16	균열 0.5	mm 1.6	m	폭증가	71				
17	균열 0.2	mm 0.4	m		72				
18	균열 0.2	mm 0.4	m		73				
19	균열 0.2	mm 0.4	m		74				
20	균열 0.2	mm 0.4	m		75				
21	균열 0.2	mm 0.4	m		76				
22	균열 0.2	mm 0.4	m		77				
23	균열 0.2	mm 0.4	m		78				
24	균열 0.2	mm 0.4	m		79				
25	균열 0.2	mm 0.8	m		80				
26	균열 0.2	mm 0.8	m		81				
27	균열 0.2	mm 0.8	m		82				
28	균열 0.2	mm 0.8	m		83				
29	점박도상분리	1.0	ea	신규	84				
30	점박도상분리	1.0	ea	신규	85				
31	점박도상분리	1.0	ea	신규	86				
32	점박도상분리	1.0	ea	신규	87				
33					88				
34					89				
35					90				
36					91				
37					92				
38					93				
39					94				
40					95				
41					96				
42					97				
43					98				
44					99				
45					100				
46					101				
47					102				
48					103				
49					104				
50					105				
51					106				
52					107				
53					108				
54					109				
55					110				

시	행	사	용	역	명	용	역	사	구		간				
									계	연		행	아		
KORAIL	한국철도공사	KOREA RAILROAD	2017년도 호남고속선 오송-광주송정간 콘크리트케도 점검용역					(주) 한국구조물안전연구원 (주) 한국토목안전연구원 (재) 한국건설품질연구원	이	복	영				
												영	영	영	영
												영	영	영	영
												영	영	영	영
												영	영	영	영
0.220	0.3m이하 : 흑색	점박도상분리	0.420	0.3m초과 0.5m이하 : 황색	망상	0.620	0.5m초과 1.0m이하 : 적색	벽리, 벽리, 파손	1.020	1.0m이상 : 분홍색	벽태				
0.220	0.3m이하 : 흑색	점박도상분리	0.420	0.3m초과 0.5m이하 : 황색	망상	0.620	0.5m초과 1.0m이하 : 적색	벽리, 벽리, 파손	1.020	1.0m이상 : 분홍색	벽태				
