


호남고속선 화천터널_토공노반_6(6.480~6.490km, L=10m)

6k480

6k490

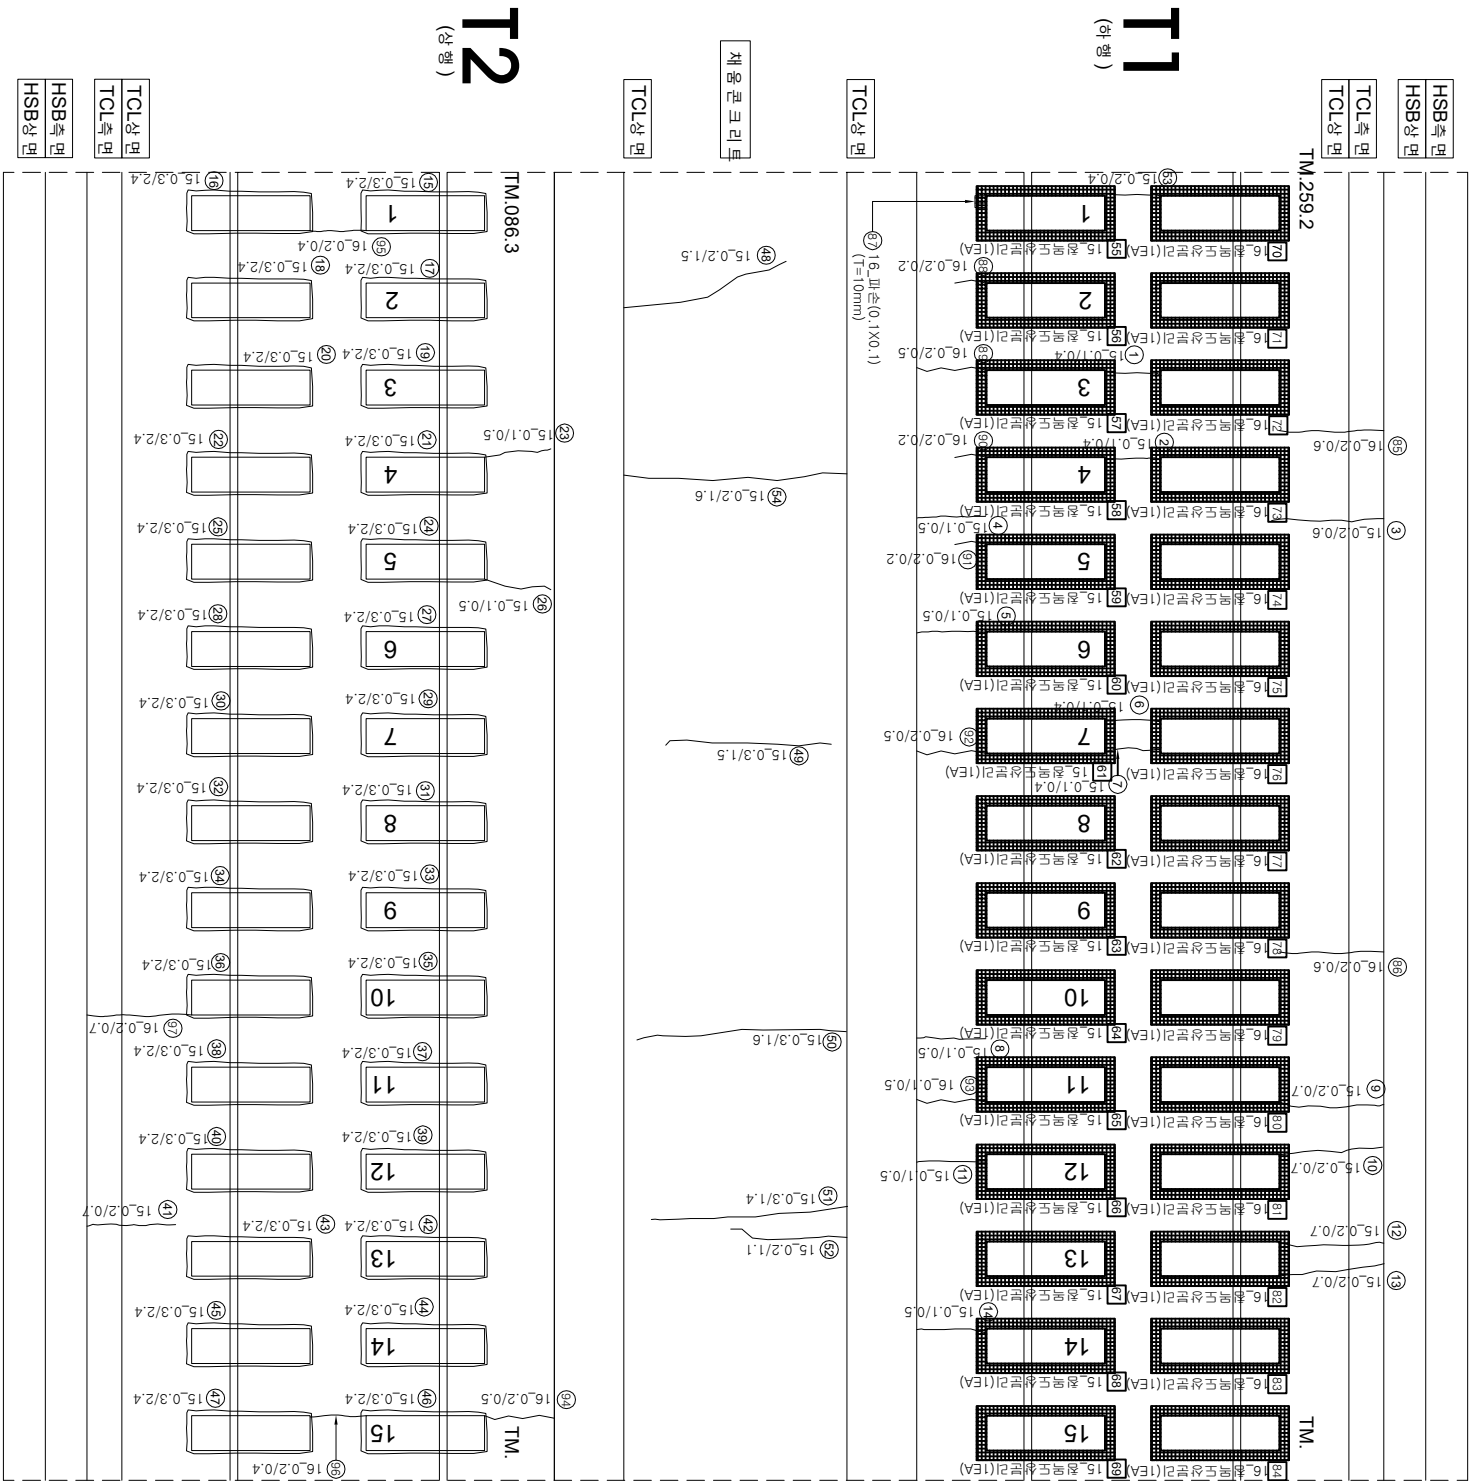

연번	순상	폭	연장	비고	연번	순상	폭	연장	비고
1	균열 0.1 mm	0.4 m			56	침목도상분리		1.0 ea	2017년도 보수
2	균열 0.1 mm	0.4 m			57	침목도상분리		1.0 ea	2017년도 보수
3	균열 0.2 mm	0.6 m			58	침목도상분리		1.0 ea	2017년도 보수
4	균열 0.1 mm	0.5 m			59	침목도상분리		1.0 ea	2017년도 보수
5	균열 0.1 mm	0.5 m			60	침목도상분리		1.0 ea	2017년도 보수
6	균열 0.1 mm	0.4 m			61	침목도상분리		1.0 ea	2017년도 보수
7	균열 0.1 mm	0.4 m			62	침목도상분리		1.0 ea	2017년도 보수
8	균열 0.1 mm	0.5 m			63	침목도상분리		1.0 ea	2017년도 보수
9	균열 0.2 mm	0.7 m			64	침목도상분리		1.0 ea	2017년도 보수
10	균열 0.2 mm	0.7 m			65	침목도상분리		1.0 ea	2017년도 보수
11	균열 0.1 mm	0.5 m			66	침목도상분리		1.0 ea	2017년도 보수
12	균열 0.2 mm	0.7 m			67	침목도상분리		1.0 ea	2017년도 보수
13	균열 0.2 mm	0.7 m			68	침목도상분리		1.0 ea	2017년도 보수
14	균열 0.3 mm	0.5 m			69	침목도상분리		1.0 ea	2017년도 보수
15	균열 0.3 mm	2.4 m			70	침목도상분리		1.0 ea	2017년도 보수
16	균열 0.3 mm	2.4 m			71	침목도상분리		1.0 ea	2017년도 보수
17	균열 0.3 mm	2.4 m			72	침목도상분리		1.0 ea	2017년도 보수
18	균열 0.3 mm	2.4 m			73	침목도상분리		1.0 ea	2017년도 보수
19	균열 0.3 mm	2.4 m			74	침목도상분리		1.0 ea	2017년도 보수
20	균열 0.3 mm	2.4 m			75	침목도상분리		1.0 ea	2017년도 보수
21	균열 0.3 mm	2.4 m			76	침목도상분리		1.0 ea	2017년도 보수
22	균열 0.3 mm	2.4 m			77	침목도상분리		1.0 ea	2017년도 보수
23	균열 0.1 mm	0.5 m			78	침목도상분리		1.0 ea	2017년도 보수
24	균열 0.3 mm	2.4 m			79	침목도상분리		1.0 ea	2017년도 보수
25	균열 0.3 mm	2.4 m			80	침목도상분리		1.0 ea	2017년도 보수
26	균열 0.1 mm	0.5 m			81	침목도상분리		1.0 ea	2017년도 보수
27	균열 0.3 mm	2.4 m			82	침목도상분리		1.0 ea	2017년도 보수
28	균열 0.3 mm	2.4 m			83	침목도상분리		1.0 ea	2017년도 보수
29	균열 0.3 mm	2.4 m			84	침목도상분리		1.0 ea	2017년도 보수
30	균열 0.3 mm	2.4 m			85	균열 0.2 mm	0.6 m		
31	균열 0.3 mm	2.4 m			86	균열 0.2 mm	0.6 m		
32	균열 0.3 mm	2.4 m			87	균열 0.2 mm	0.2 m		
33	균열 0.3 mm	2.4 m			88	균열 0.2 mm	0.2 m		
34	균열 0.3 mm	2.4 m			89	균열 0.2 mm	0.2 m		
35	균열 0.3 mm	2.4 m			90	균열 0.2 mm	0.2 m		
36	균열 0.3 mm	2.4 m			91	균열 0.2 mm	0.2 m		
37	균열 0.3 mm	2.4 m			92	균열 0.2 mm	0.5 m		
38	균열 0.3 mm	2.4 m			93	균열 0.1 mm	0.5 m		
39	균열 0.3 mm	2.4 m			94	균열 0.2 mm	0.5 m		
40	균열 0.3 mm	2.4 m			95	균열 0.2 mm	0.4 m		
41	균열 0.2 mm	0.7 m			96	균열 0.2 mm	0.4 m		
42	균열 0.3 mm	2.4 m			97	균열 0.2 mm	0.7 m		
43	균열 0.3 mm	2.4 m			98				
44	균열 0.3 mm	2.4 m			99				
45	균열 0.3 mm	2.4 m			100				
46	균열 0.3 mm	2.4 m			101				
47	균열 0.3 mm	2.4 m			102				
48	균열 0.2 mm	1.8 m			103				
49	균열 0.2 mm	1.5 m			104				
50	균열 0.3 mm	1.5 m			105				
51	균열 0.3 mm	1.6 m			106				
52	균열 0.3 mm	1.6 m			107				
53	균열 0.2 mm	0.4 m			108				
54	균열 0.2 mm	1.6 m			109				
55	침목도상분리		1.0 ea	2017년도 보수	110				