외관조사망도 번호
G3_학천터널_토공노반_52(6k940~6k950)

호남고속선 학천터널_토공노반_52(6.940~6.950km, L=10m)

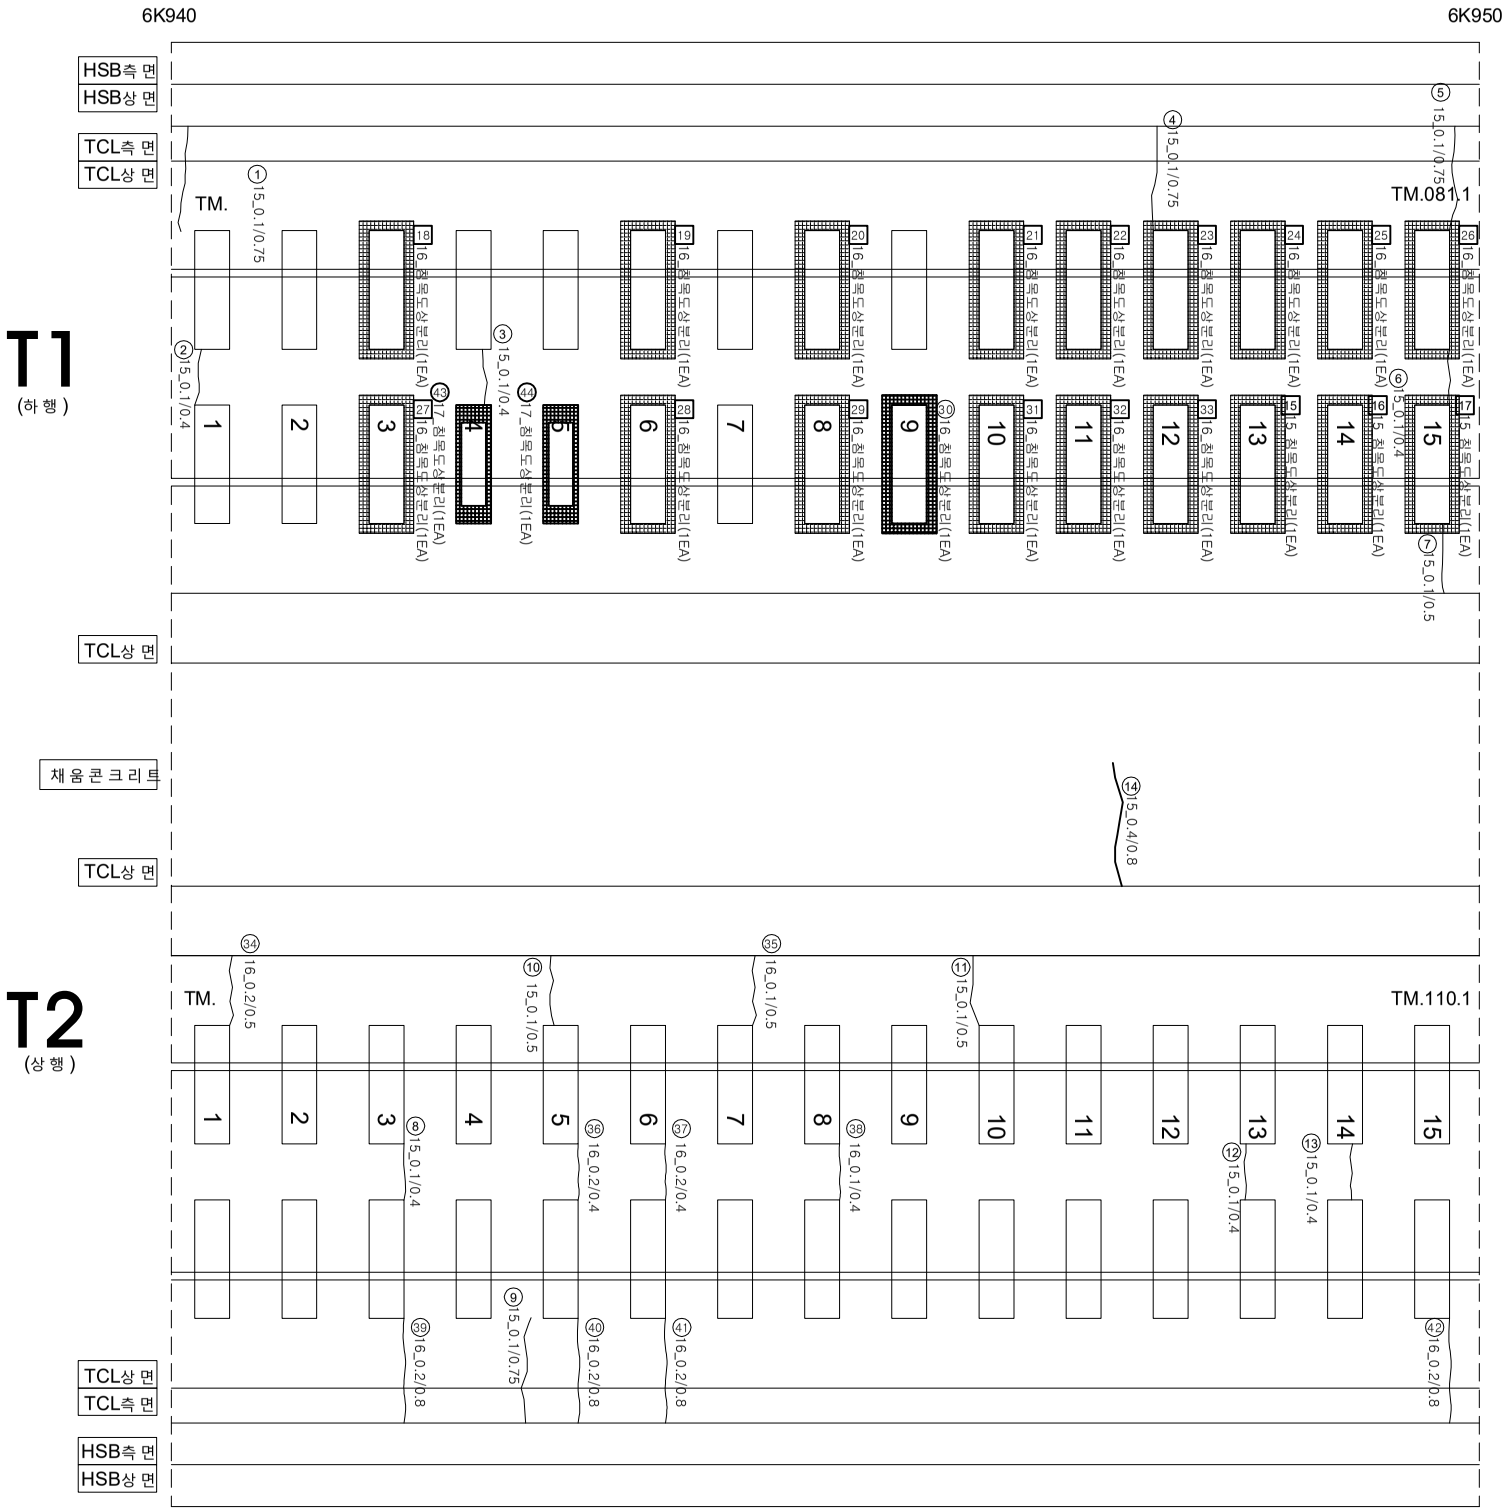

연번	손상	폭		연장		비고	연번	손상	폭		연장		비고
1	균열	0.1	㎜	0.75	m		56						
2	균열	0.1	㎜	0.4	m		57						
3	균열	0.1	㎜	0.4	m		58						
4	균열	0.1	㎜	0.75	m		59						
5	균열	0.1	㎜	0.75	m		60						
6	균열	0.1	㎜	0.4	m		61						
7	균열	0.1	㎜	0.5	m		62						
8	균열	0.1	㎜	0.4	m		63						
9	균열	0.1	㎜	0.75	m		64						
10	균열	0.1	㎜	0.5	m		65						
11	균열	0.1	㎜	0.5	m		66						
12	균열	0.1	㎜	0.4	m		67						
13	균열	0.1	㎜	0.4	m		68						
14	균열	0.4	㎜	0.8	m		69						
15	침목도상분리			1.0	ea	2017년 도 보수	70						
16	침목도상분리			1.0	ea	2017년 도 보수	71						
17	침목도상분리			1.0	ea	2017년 도 보수	72						
18	침목도상분리			1.0	ea	2017년 도 보수	73						
19	침목도상분리			1.0	ea	2017년 도 보수	74						
20	침목도상분리			1.0	ea	2017년 도 보수	75						
21	침목도상분리			1.0	ea	2017년 도 보수	76						
22	침목도상분리			1.0	ea	2017년 도 보수	77						
23	침목도상분리			1.0	ea	2017년 도 보수	78						
24	침목도상분리			1.0	ea	2017년 도 보수	79						
25	침목도상분리			1.0	ea	2017년 도 보수	80						
26	침목도상분리			1.0	ea	2017년 도 보수	81						
27	침목도상분리			1.0	ea	2017년 도 보수	82						
28	침목도상분리			1.0	ea	2017년 도 보수	83						
29	침목도상분리			1.0	ea	2017년 도 보수	84						
30	침목도상분리			1.0	ea		85						
31	침목도상분리			1.0	ea	2017년 도 보수	86						
32	침목도상분리			1.0	ea	2017년 도 보수	87						
33	침목도상분리			1.0	ea	2017년 도 보수	88						
34	균열	0.2	㎜	0.5	m		89						
35	균열	0.1	㎜	0.5	m		90						
36	균열	0.2	㎜	0.4	m		91						
37	균열	0.2	㎜	0.4	m		92						
38	균열	0.2	㎜	0.4	m		93						
39	균열	0.2	㎜	0.8	m		94						
40	균열	0.2	㎜	0.8	m		95						
41	균열	0.2	㎜	0.8	m		96						
42	균열	0.2	㎜	0.8	m		97						
43	침목도상분리			1.0	ea	신규	98						
44	침목도상분리			1.0	ea	신규	99						
45							100						
46							101						
47							102						
48							103						
49							104						
50							105						
51							106						
52							107						
53							108						
54							109						
55							110						

시 행 사	용 역 명	용 역 사	과 업 책 임 자	분 야 별 책 임 자	범례			
KORAIL 한국철도공사 KOREA RAILROAD	2017년도 호남고속선 오송-광주송정간 콘크리트궤도 점검용역	(주)한국구조물안전연구원 (주)한국국토안전연구원 (재)한국건설품질연구원	이 복 영	라 윤 강 김 경 기 윤 석 기	0.2/2.0 (0.3㎜이하 : 흑색) 0.4/2.0 (0.3㎜초과 0.5㎜이하 : 청색) 0.6/2.0 (0.5㎜초과 1.0㎜미만 : 적색) 1.0/2.0 (1.0㎜이상 : 분홍색)	침목도상분리 망상 박리,박락,파손 백태	재료분리 철근노출 누수,습윤부 시공이음분리,층분리