


호남고속선 학천터널 - 토공노반 - 53(6.950~6.960km, L=10m)

6K950

6K960

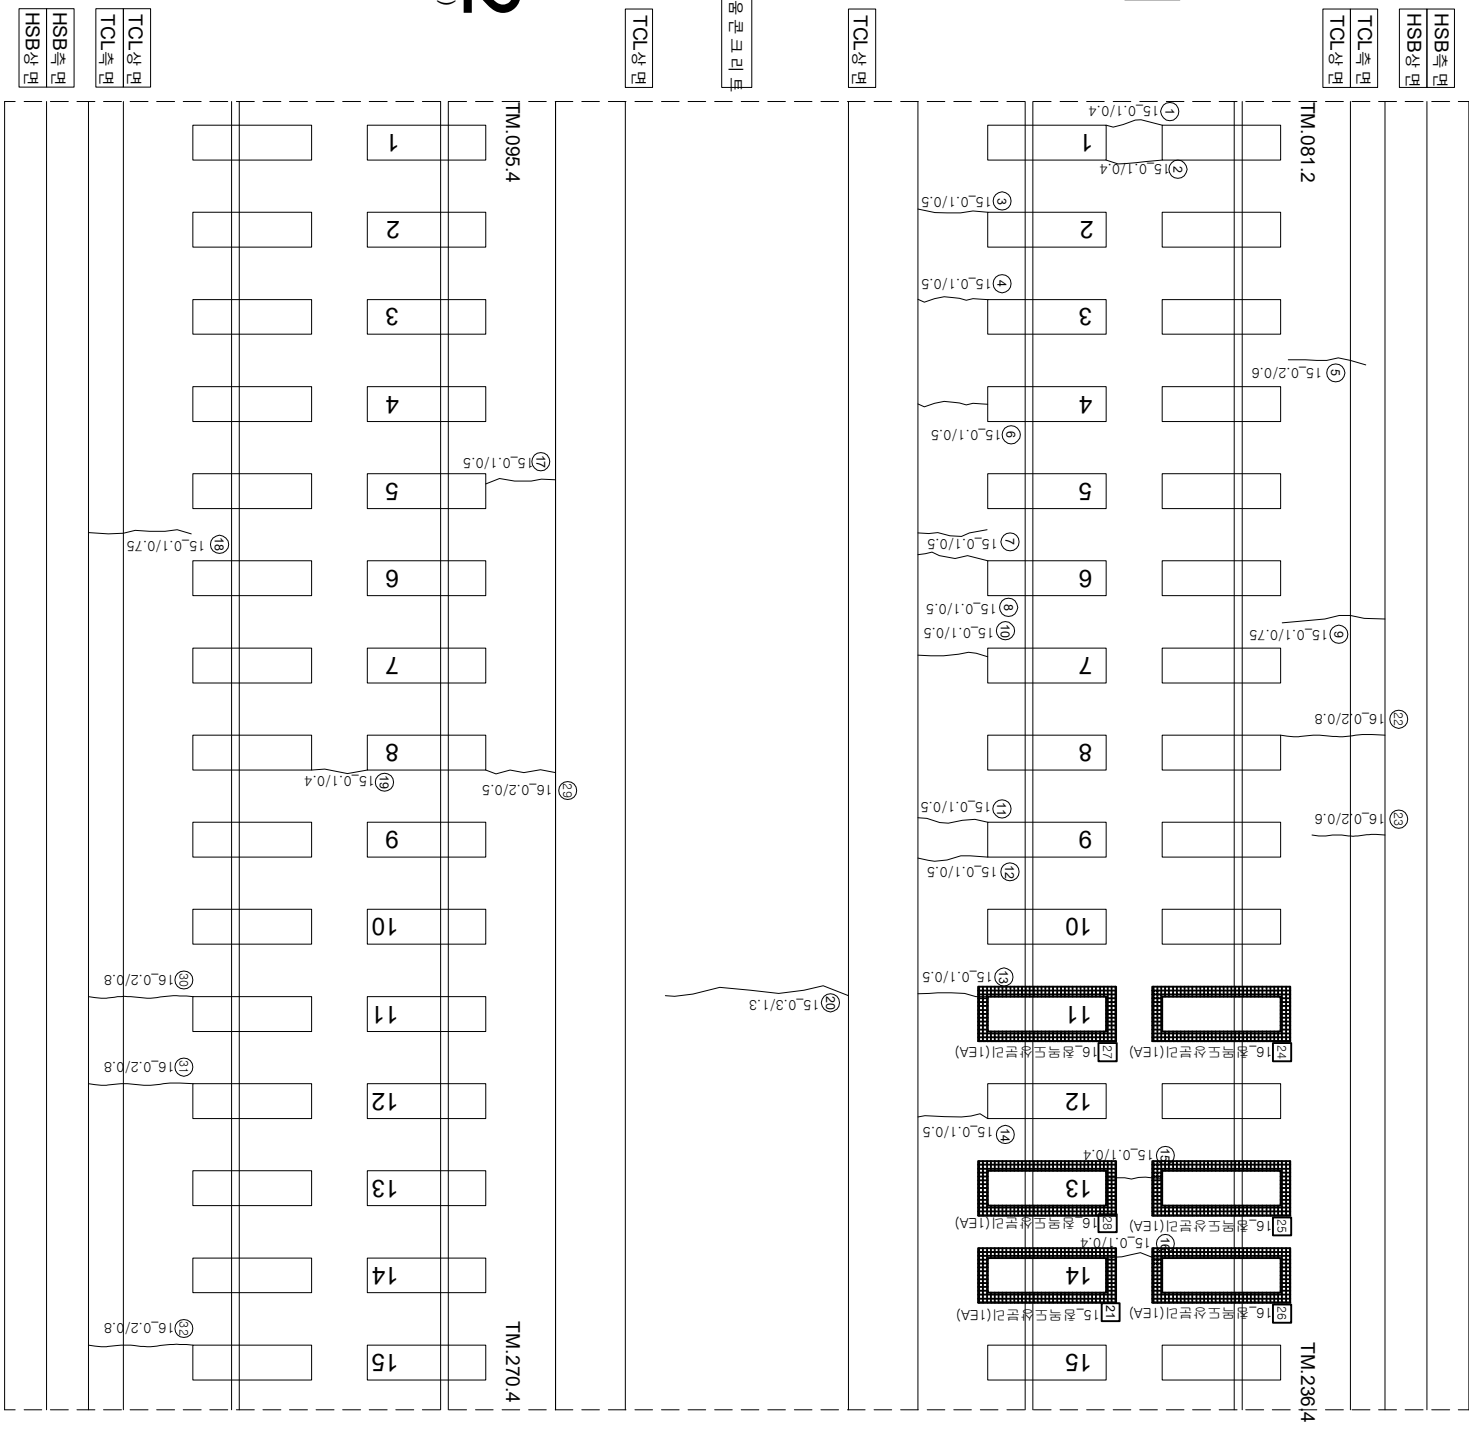

연번	순상	폭	연장	비고	연번	순상	폭	연장	비고
1	군열	0.1	0.4	m	56				
2	군열	0.1	0.4	m	57				
3	군열	0.1	0.5	m	58				
4	군열	0.1	0.5	m	59				
5	군열	0.2	0.6	m	60				
6	군열	0.1	0.5	m	61				
7	군열	0.1	0.5	m	62				
8	군열	0.1	0.5	m	63				
9	군열	0.1	0.75	m	64				
10	군열	0.1	0.5	m	65				
11	군열	0.1	0.5	m	66				
12	군열	0.1	0.5	m	67				
13	군열	0.1	0.5	m	68				
14	군열	0.1	0.5	m	69				
15	군열	0.1	0.4	m	70				
16	군열	0.1	0.4	m	71				
17	군열	0.1	0.5	m	72				
18	군열	0.1	0.75	m	73				
19	군열	0.1	0.4	m	74				
20	군열	0.3	1.3	m	75				
21	점멸 도상분리		1.0	6ea 2017년도 보수	76				
22	군열	0.2	0.8	m	77				
23	군열	0.2	0.6	m	78				
24	점멸 도상분리		1.0	6ea 2017년도 보수	79				
25	점멸 도상분리		1.0	6ea 2017년도 보수	80				
26	점멸 도상분리		1.0	6ea 2017년도 보수	81				
27	완벽 도상분리		1.0	6ea 2017년도 보수	82				
28	점멸 도상분리		1.0	6ea 2017년도 보수	83				
29	군열	0.2	0.5	m	84				
30	군열	0.2	0.8	m	85				
31	군열	0.2	0.8	m	86				
32	군열	0.2	0.8	m	87				
33					88				
34					89				
35					90				
36					91				
37					92				
38					93				
39					94				
40					95				
41					96				
42					97				
43					98				
44					99				
45					100				
46					101				
47					102				
48					103				
49					104				
50					105				
51					106				
52					107				
53					108				
54					109				
55					110				

[illegible]