


호남고속선 화천터널_토공노반_55(6.970~6.980km, L=10m)

6K970

6K980

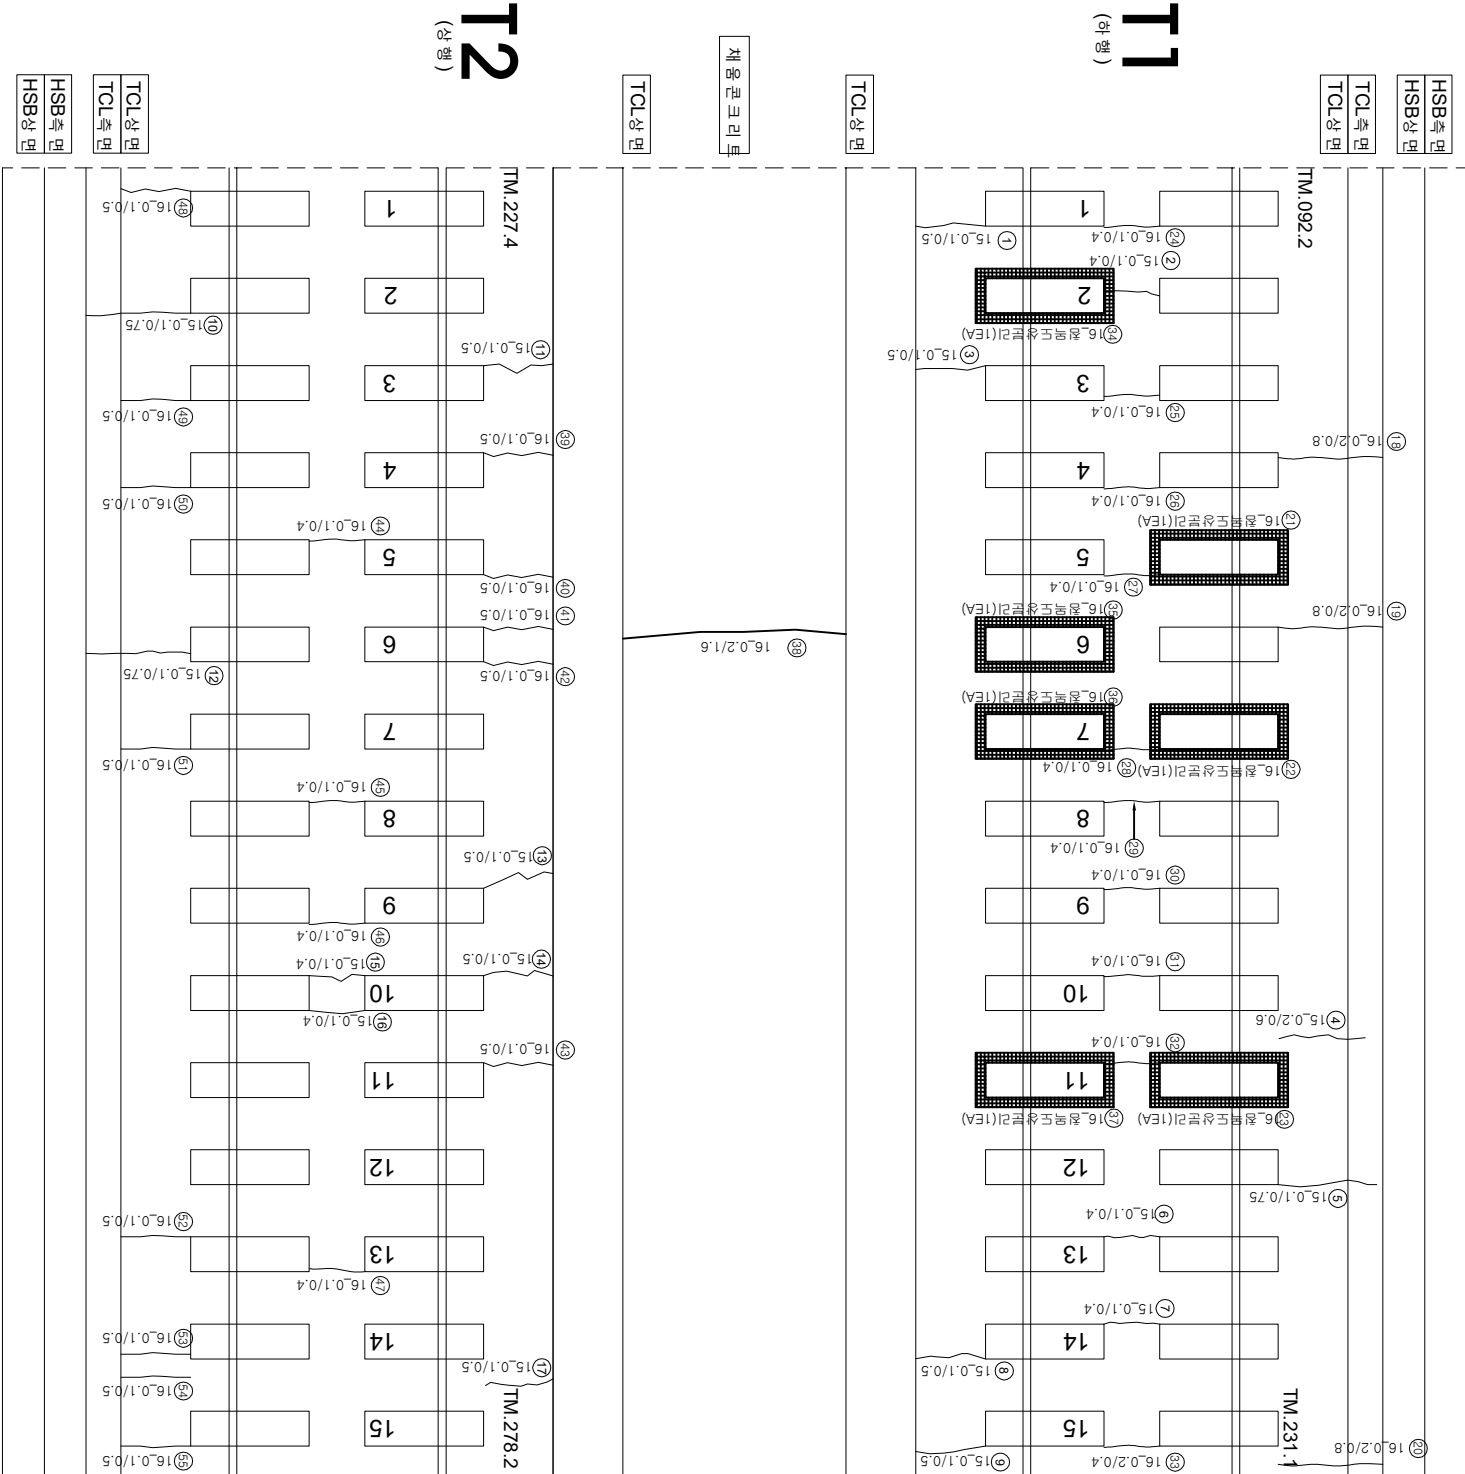

연번	순상	폭	연장	비고	연번	순상	폭	연장	비고
1	균열 0.1	mm	0.5	m	56				
2	균열 0.1	mm	0.4	m	57				
3	균열 0.1	mm	0.5	m	58				
4	균열 0.2	mm	0.6	m	59				
5	균열 0.1	mm	0.75	m	60				
6	균열 0.1	mm	0.4	m	61				
7	균열 0.1	mm	0.4	m	62				
8	균열 0.1	mm	0.5	m	63				
9	균열 0.1	mm	0.5	m	64				
10	균열 0.1	mm	0.75	m	65				
11	균열 0.1	mm	0.5	m	66				
12	균열 0.1	mm	0.75	m	67				
13	균열 0.1	mm	0.5	m	68				
14	균열 0.1	mm	0.5	m	69				
15	균열 0.1	mm	0.4	m	70				
16	균열 0.1	mm	0.4	m	71				
17	균열 0.1	mm	0.5	m	72				
18	균열 0.2	mm	0.8	m	73				
19	균열 0.2	mm	0.8	m	74				
20	균열 0.2	mm	0.8	m	75				
21	점목도상분리		1.0	ea	76				
22	점목도상분리		1.0	ea	77				
23	점목도상분리		1.0	ea	78				
24	균열 0.1	mm	0.4	m	79				
25	균열 0.1	mm	0.4	m	80				
26	균열 0.1	mm	0.4	m	81				
27	균열 0.1	mm	0.4	m	82				
28	균열 0.1	mm	0.4	m	83				
29	균열 0.1	mm	0.4	m	84				
30	균열 0.1	mm	0.4	m	85				
31	균열 0.1	mm	0.4	m	86				
32	균열 0.1	mm	0.4	m	87				
33	균열 0.2	mm	0.4	m	88				
34	점목도상분리		1.0	ea	89				
35	점목도상분리		1.0	ea	90				
36	점목도상분리		1.0	ea	91				
37	점목도상분리		1.0	ea	92				
38	균열 0.2	mm	1.6	m	93				
39	균열 0.1	mm	0.5	m	94				
40	균열 0.1	mm	0.5	m	95				
41	균열 0.1	mm	0.5	m	96				
42	균열 0.1	mm	0.5	m	97				
43	균열 0.1	mm	0.5	m	98				
44	균열 0.1	mm	0.4	m	99				
45	균열 0.1	mm	0.4	m	100				
46	균열 0.1	mm	0.4	m	101				
47	균열 0.1	mm	0.4	m	102				
48	균열 0.1	mm	0.5	m	103				
49	균열 0.1	mm	0.5	m	104				
50	균열 0.1	mm	0.5	m	105				
51	균열 0.1	mm	0.5	m	106				
52	균열 0.1	mm	0.5	m	107				
53	균열 0.1	mm	0.5	m	108				
54	균열 0.1	mm	0.5	m	109				
55	균열 0.1	mm	0.5	m	110				

시 행	사	용	역	명	용	역	사	과		관					
								계	연						
한국철도공사 KORAIL KOREA RAILROAD		2017년도 호남고속선 오송-광주승강간 콘크리트케도 점검용역			(주) 한국구조물안전연구원 (주) 한국토인안전연구원 (재) 한국건설품질연구원		이	복	영	관					
											이	복	영		
														관	
															관