


호남고속선 학천터널 - 토공노반 - 57(6.990~7.000km, L=10m)

06K990

7K000

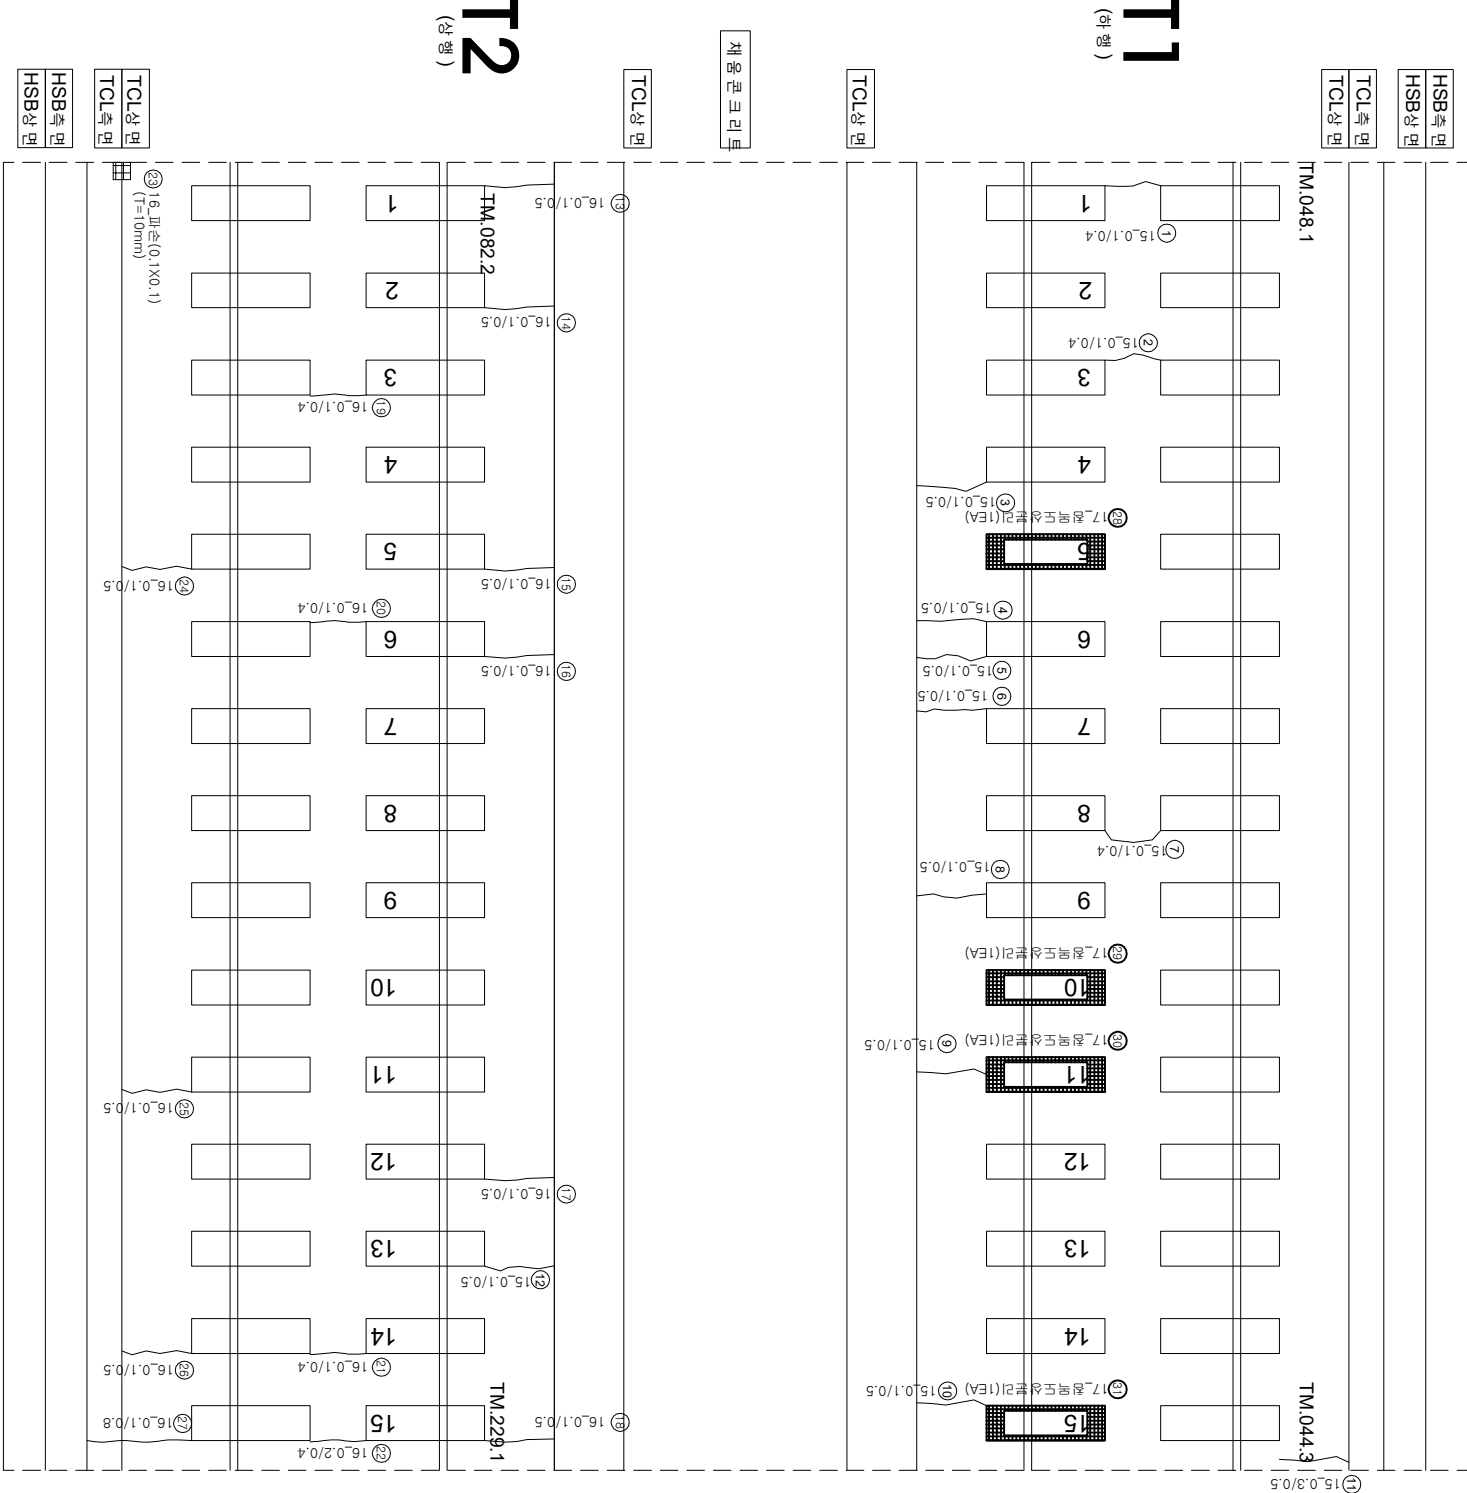

연번	순상	폭	연장	비고	연번	순상	폭	연장	비고
1	균열	0.1 mm	0.4 m		56				
2	균열	0.1 mm	0.4 m		57				
3	균열	0.1 mm	5 m		58				
4	균열	0.1 mm	0.5 m		59				
5	균열	0.1 mm	0.5 m		60				
6	균열	0.1 mm	0.5 m		61				
7	균열	0.1 mm	0.4 m		62				
8	균열	0.1 mm	0.5 m		63				
9	균열	0.1 mm	0.5 m		64				
10	균열	0.1 mm	0.5 m		65				
11	균열	0.3 mm	0.5 m		66				
12	균열	0.1 mm	0.5 m		67				
13	균열	0.1 mm	0.5 m		68				
14	균열	0.1 mm	0.5 m		69				
15	균열	0.1 mm	0.5 m		70				
16	균열	0.1 mm	0.5 m		71				
17	균열	0.1 mm	0.5 m		72				
18	균열	0.1 mm	0.5 m		73				
19	균열	0.1 mm	0.4 m		74				
20	균열	0.1 mm	0.4 m		75				
21	균열	0.1 mm	0.4 m		76				
22	균열	0.2 mm	0.4 m		77				
23	파손	0.1 m	0.1 m		78				
24	균열	0.1 mm	0.5 m		79				
25	균열	0.1 mm	0.5 m		80				
26	균열	0.1 mm	0.5 m		81				
27	균열	0.1 mm	0.5 m		82				
28	침하도상분리		1.0 ea	신규	83				
29	침하도상분리		1.0 ea	신규	84				
30	침하도상분리		1.0 ea	신규	85				
31	침하도상분리		1.0 ea	신규	86				
32					87				
33					88				
34					89				
35					90				
36					91				
37					92				
38					93				
39					94				
40					95				
41					96				
42					97				
43					98				
44					99				
45					100				
46					101				
47					102				
48					103				
49					104				
50					105				
51					106				
52					107				
53					108				
54					109				
55					110				