


호남고속선 학천터널 - 토공노반 - 59(7.010~7.020km, L=10m)

7K010

7K020

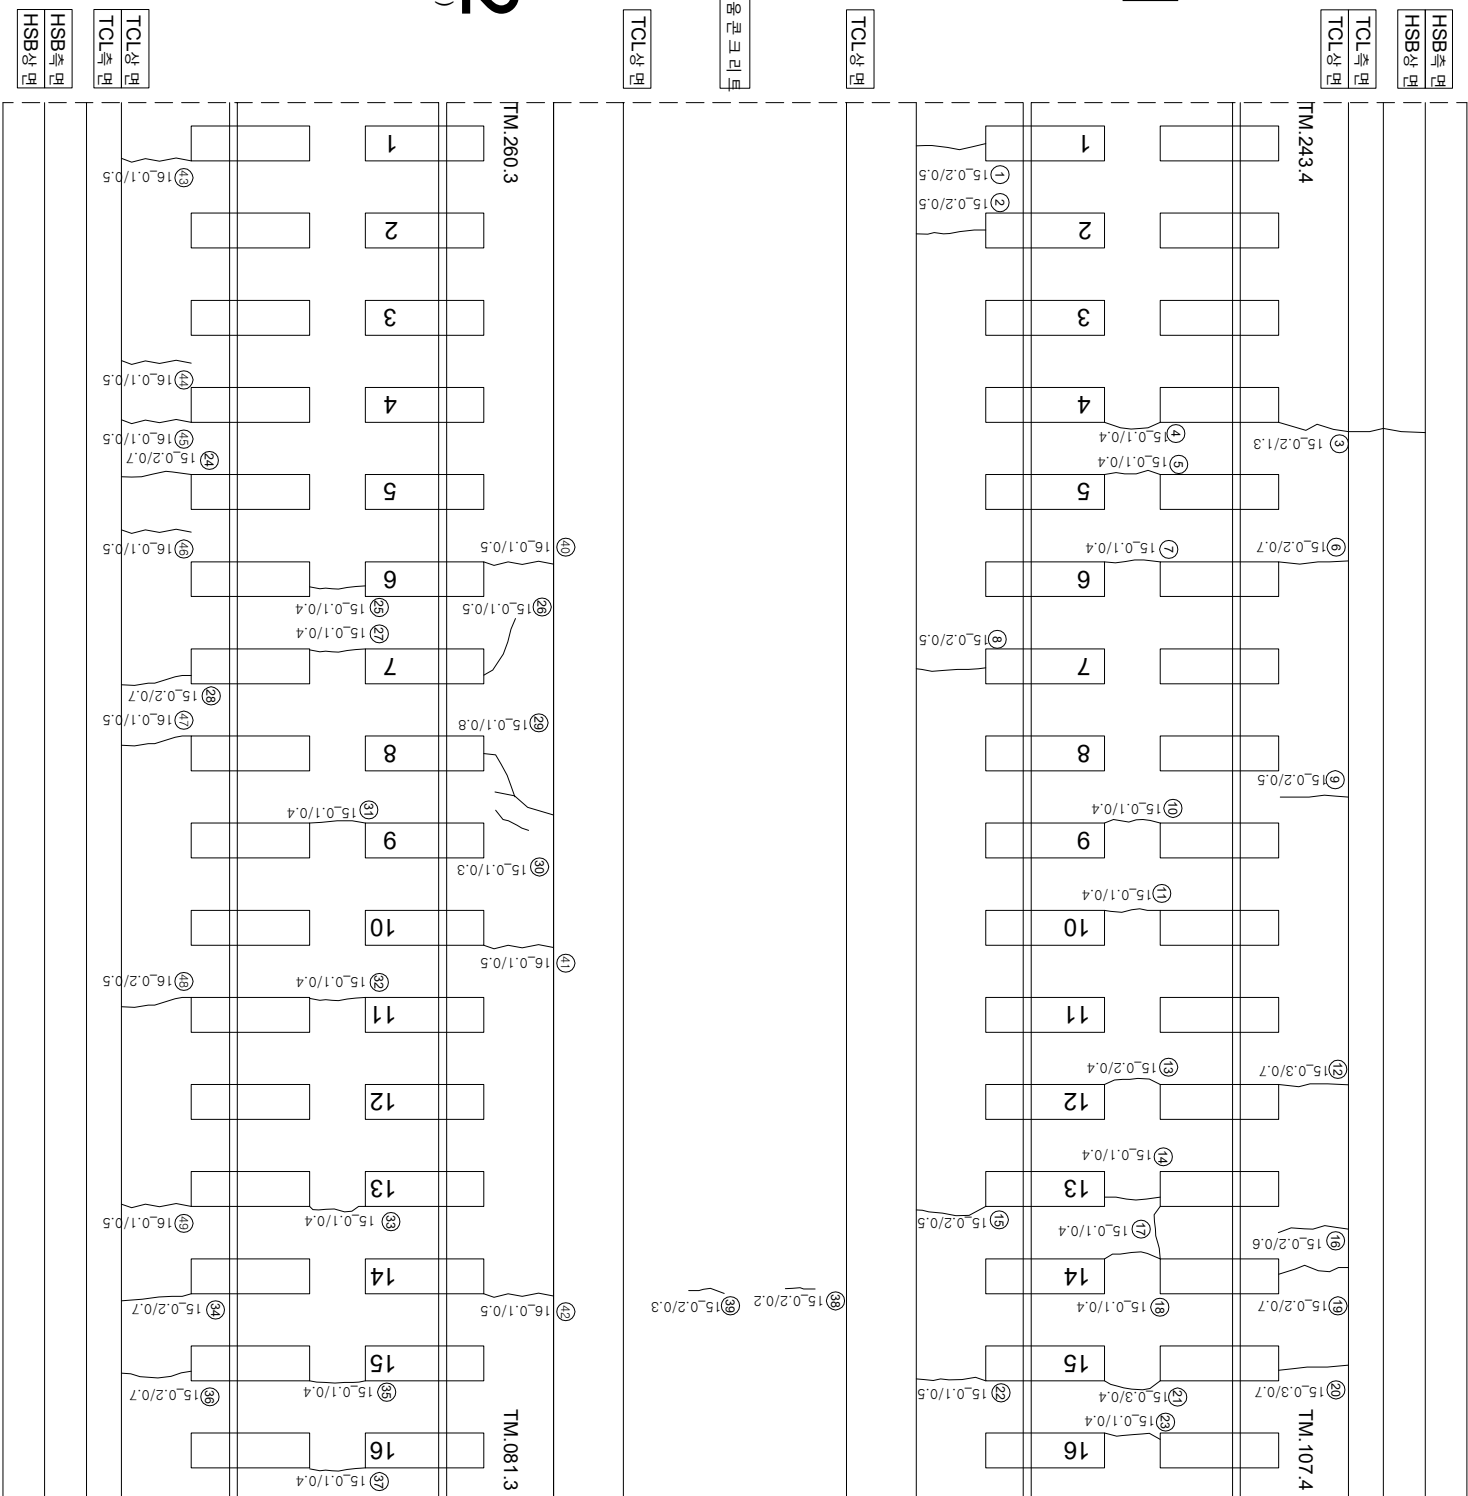

연번	순상	폭	연장	비고	연번	순상	폭	연장	비고
1	균열	0.2 mm	0.5 m		56				
2	균열	0.2 mm	0.5 m		57				
3	균열	0.2 mm	1.3 m		58				
4	균열	0.1 mm	0.4 m		59				
5	균열	0.1 mm	0.4 m		60				
6	균열	0.2 mm	0.7 m		61				
7	균열	0.1 mm	0.4 m		62				
8	균열	0.2 mm	0.5 m		63				
9	균열	0.2 mm	0.5 m		64				
10	균열	0.1 mm	0.4 m		65				
11	균열	0.1 mm	0.4 m		66				
12	균열	0.3 mm	0.7 m		67				
13	균열	0.2 mm	0.4 m		68				
14	균열	0.1 mm	0.4 m		69				
15	균열	0.2 mm	0.5 m		70				
16	균열	0.2 mm	0.6 m		71				
17	균열	0.1 mm	0.4 m		72				
18	균열	0.2 mm	0.7 m		73				
19	균열	0.1 mm	0.4 m		74				
20	균열	0.3 mm	0.7 m		75				
21	균열	0.3 mm	0.4 m		76				
22	균열	0.1 mm	0.5 m		77				
23	균열	0.1 mm	0.4 m		78				
24	균열	0.2 mm	0.7 m		79				
25	균열	0.1 mm	0.4 m		80				
26	균열	0.1 mm	0.5 m		81				
27	균열	0.1 mm	0.4 m		82				
28	균열	0.2 mm	0.7 m		83				
29	균열	0.1 mm	0.8 m		84				
30	균열	0.1 mm	0.3 m		85				
31	균열	0.1 mm	0.4 m		86				
32	균열	0.1 mm	0.4 m		87				
33	균열	0.1 mm	0.4 m		88				
34	균열	0.2 mm	0.7 m		89				
35	균열	0.1 mm	0.4 m		90				
36	균열	0.2 mm	0.7 m		91				
37	균열	0.1 mm	0.4 m		92				
38	균열	0.2 mm	0.2 m		93				
39	균열	0.2 mm	0.3 m		94				
40	균열	0.1 mm	0.5 m		95				
41	균열	0.1 mm	0.5 m		96				
42	균열	0.1 mm	0.5 m		97				
43	균열	0.1 mm	0.5 m		98				
44	균열	0.1 mm	0.5 m		99				
45	균열	0.1 mm	0.5 m		100				
46	균열	0.1 mm	0.5 m		101				
47	균열	0.1 mm	0.5 m		102				
48	균열	0.2 mm	0.5 m		103				
49	균열	0.1 mm	0.5 m		104				
50					105				
51					106				
52					107				
53					108				
54					109				
55					110				

시	행	사	영	역	명	영	역	사	이		영
									과	업	
한국철도공사											
KORAIL			KOREA RAILROAD								
한국철도공사			2017년도 호남고속선 오송-광주승정간 콘크리트케도 점검구역								
			(주) 한국국조물안정연구원 (주) 한국도로안전연구원 (재) 한국건설품질연구원								
			이 복 영								
			강 김 경기 윤 석 기								
			영								
			구								
			0.2220 (0.3mm이하 : 특색)								
			점목도상본리								
			지도본리								
			0.4620 (0.3mm이하 : 황색)								
			망상								
			철근노출								
			0.6820 (0.5mm이하 : 적색)								
			바리, 바락, 파손								
			누수습윤부								
			1.0020 (1.0mm이상 : 분홍색)								
			번태								
			시공이음본리, 종본리								