


호남고속선 화천터널_토공노반_60(7.020~7.030km, L=10m)

7K020

7K030

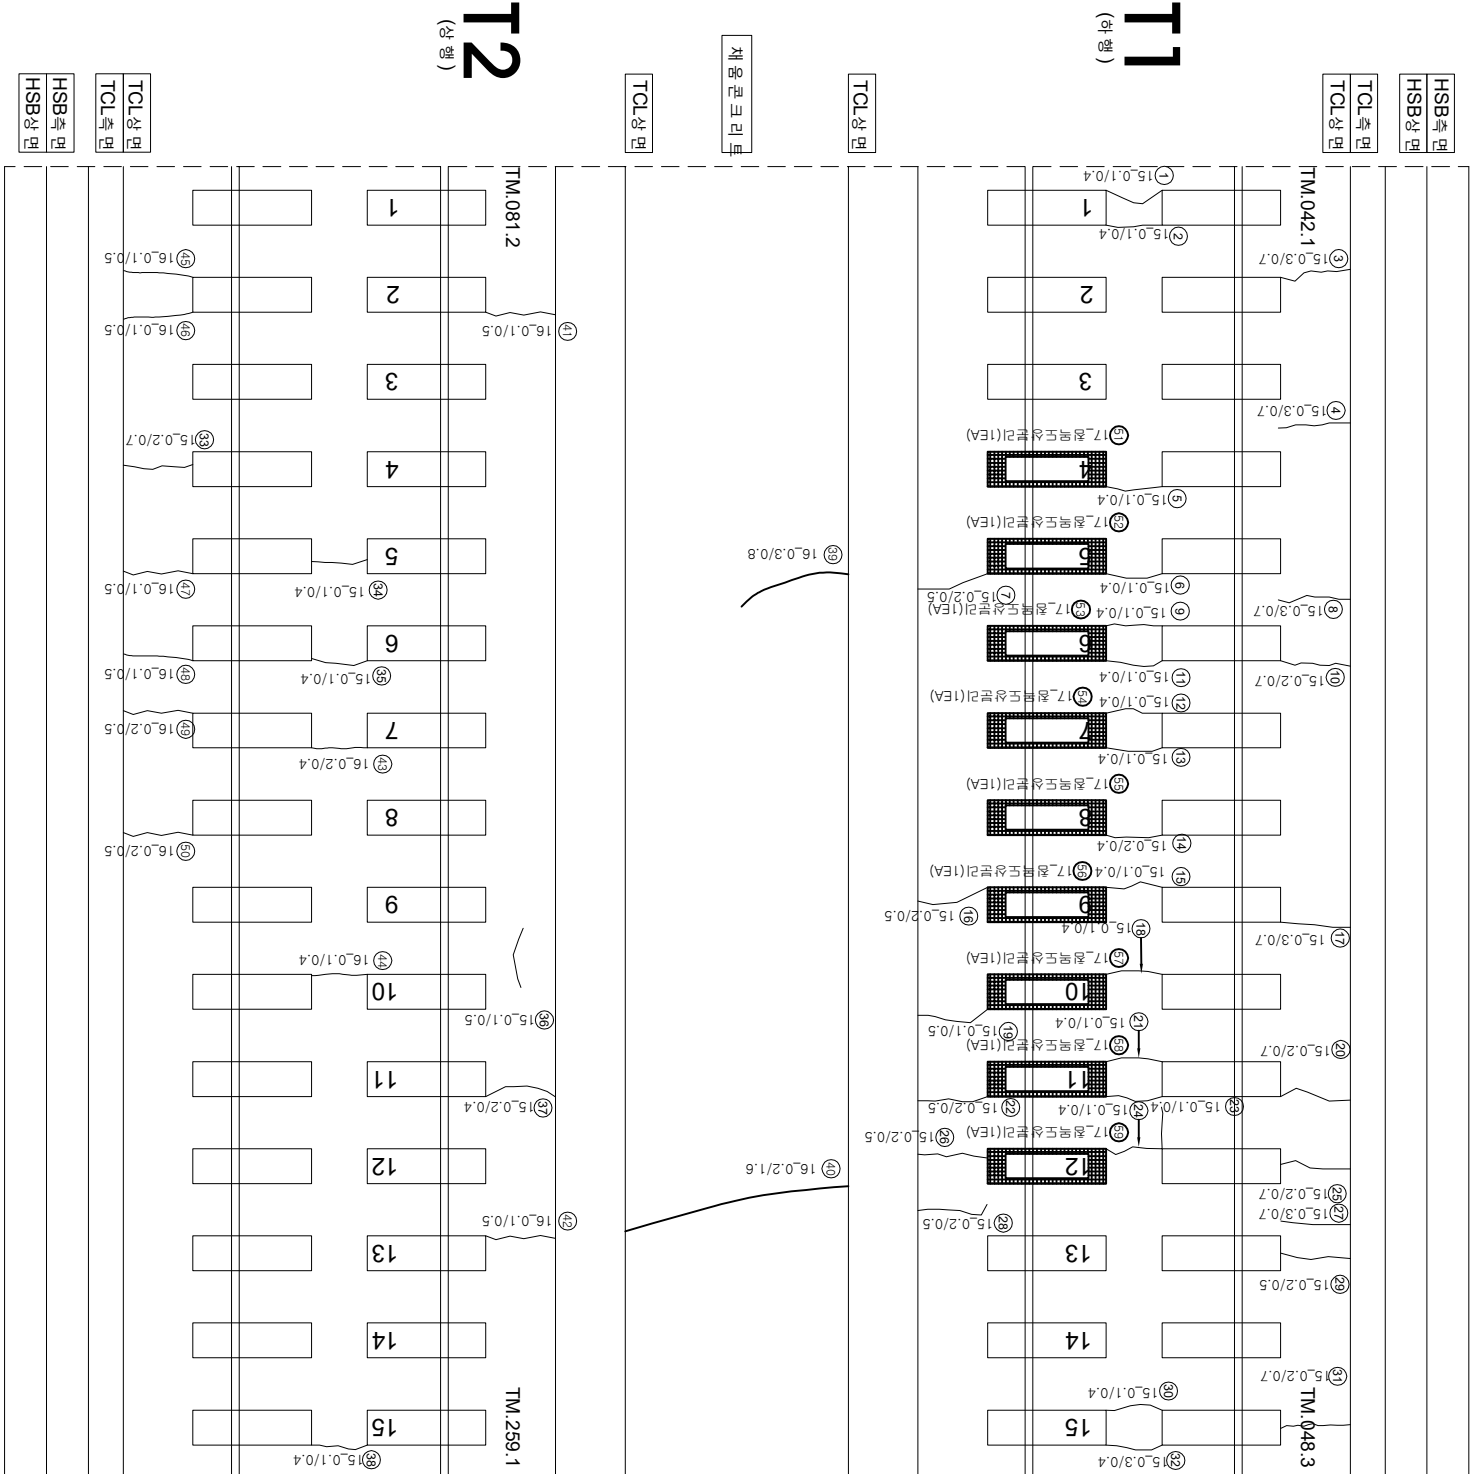

연번	순상	폭	연장	비고	연번	순상	폭	연장	비고	
1	균열 0.1	mm	0.4	m	56	점목도상분리		1.0	ea	신규
2	균열 0.1	mm	0.4	m	57	점목도상분리		1.0	ea	신규
3	균열 0.3	mm	0.7	m	58	점목도상분리		1.0	ea	신규
4	균열 0.3	mm	0.7	m	59	점목도상분리		1.0	ea	신규
5	균열 0.1	mm	0.4	m	60					
6	균열 0.1	mm	0.4	m	61					
7	균열 0.2	mm	0.5	m	62					
8	균열 0.3	mm	0.7	m	63					
9	균열 0.1	mm	0.4	m	64					
10	균열 0.2	mm	0.7	m	65					
11	균열 0.1	mm	0.4	m	66					
12	균열 0.1	mm	0.4	m	67					
13	균열 0.1	mm	0.4	m	68					
14	균열 0.1	mm	0.4	m	69					
15	균열 0.1	mm	0.4	m	70					
16	균열 0.2	mm	0.5	m	71					
17	균열 0.3	mm	0.7	m	72					
18	균열 0.1	mm	0.4	m	73					
19	균열 0.1	mm	0.5	m	74					
20	균열 0.2	mm	0.7	m	75					
21	균열 0.1	mm	0.4	m	76					
22	균열 0.2	mm	0.5	m	77					
23	균열 0.1	mm	0.4	m	78					
24	균열 0.1	mm	0.4	m	79					
25	균열 0.2	mm	0.7	m	80					
26	균열 0.2	mm	0.5	m	81					
27	균열 0.3	mm	0.7	m	82					
28	균열 0.2	mm	0.5	m	83					
29	균열 0.2	mm	0.5	m	84					
30	균열 0.2	mm	0.7	m	85					
31	균열 0.1	mm	0.4	m	86					
32	균열 0.3	mm	0.4	m	87					
33	균열 0.2	mm	0.7	m	88					
34	균열 0.1	mm	0.4	m	89					
35	균열 0.1	mm	0.4	m	90					
36	균열 0.1	mm	0.5	m	91					
37	균열 0.2	mm	0.4	m	92					
38	균열 0.1	mm	0.4	m	93					
39	균열 0.3	mm	0.8	m	94					
40	균열 0.2	mm	1.6	m	95					
41	균열 0.1	mm	0.5	m	96					
42	균열 0.1	mm	0.5	m	97					
43	균열 0.2	mm	0.4	m	98					
44	균열 0.1	mm	0.4	m	99					
45	균열 0.1	mm	0.5	m	100					
46	균열 0.1	mm	0.5	m	101					
47	균열 0.1	mm	0.5	m	102					
48	균열 0.1	mm	0.5	m	103					
49	균열 0.2	mm	0.5	m	104					
50	균열 0.2	mm	0.5	m	105					
51	점목도상분리		1.0	ea	신규	106				
52	점목도상분리		1.0	ea	신규	107				
53	점목도상분리		1.0	ea	신규	108				
54	점목도상분리		1.0	ea	신규	109				
55	점목도상분리		1.0	ea	신규	110				

시	행	사	용	역	명	용	역	사	과		용	역	명	사	연	간	과	용	역	명	사	연	간	