


호남고속선 학천터널_토공노반_7(6.490~6.500km, L=10m)

외관조사망도 번호

G3_학천터널_토공노반_7(6k490-6k500)

6K490

6K500

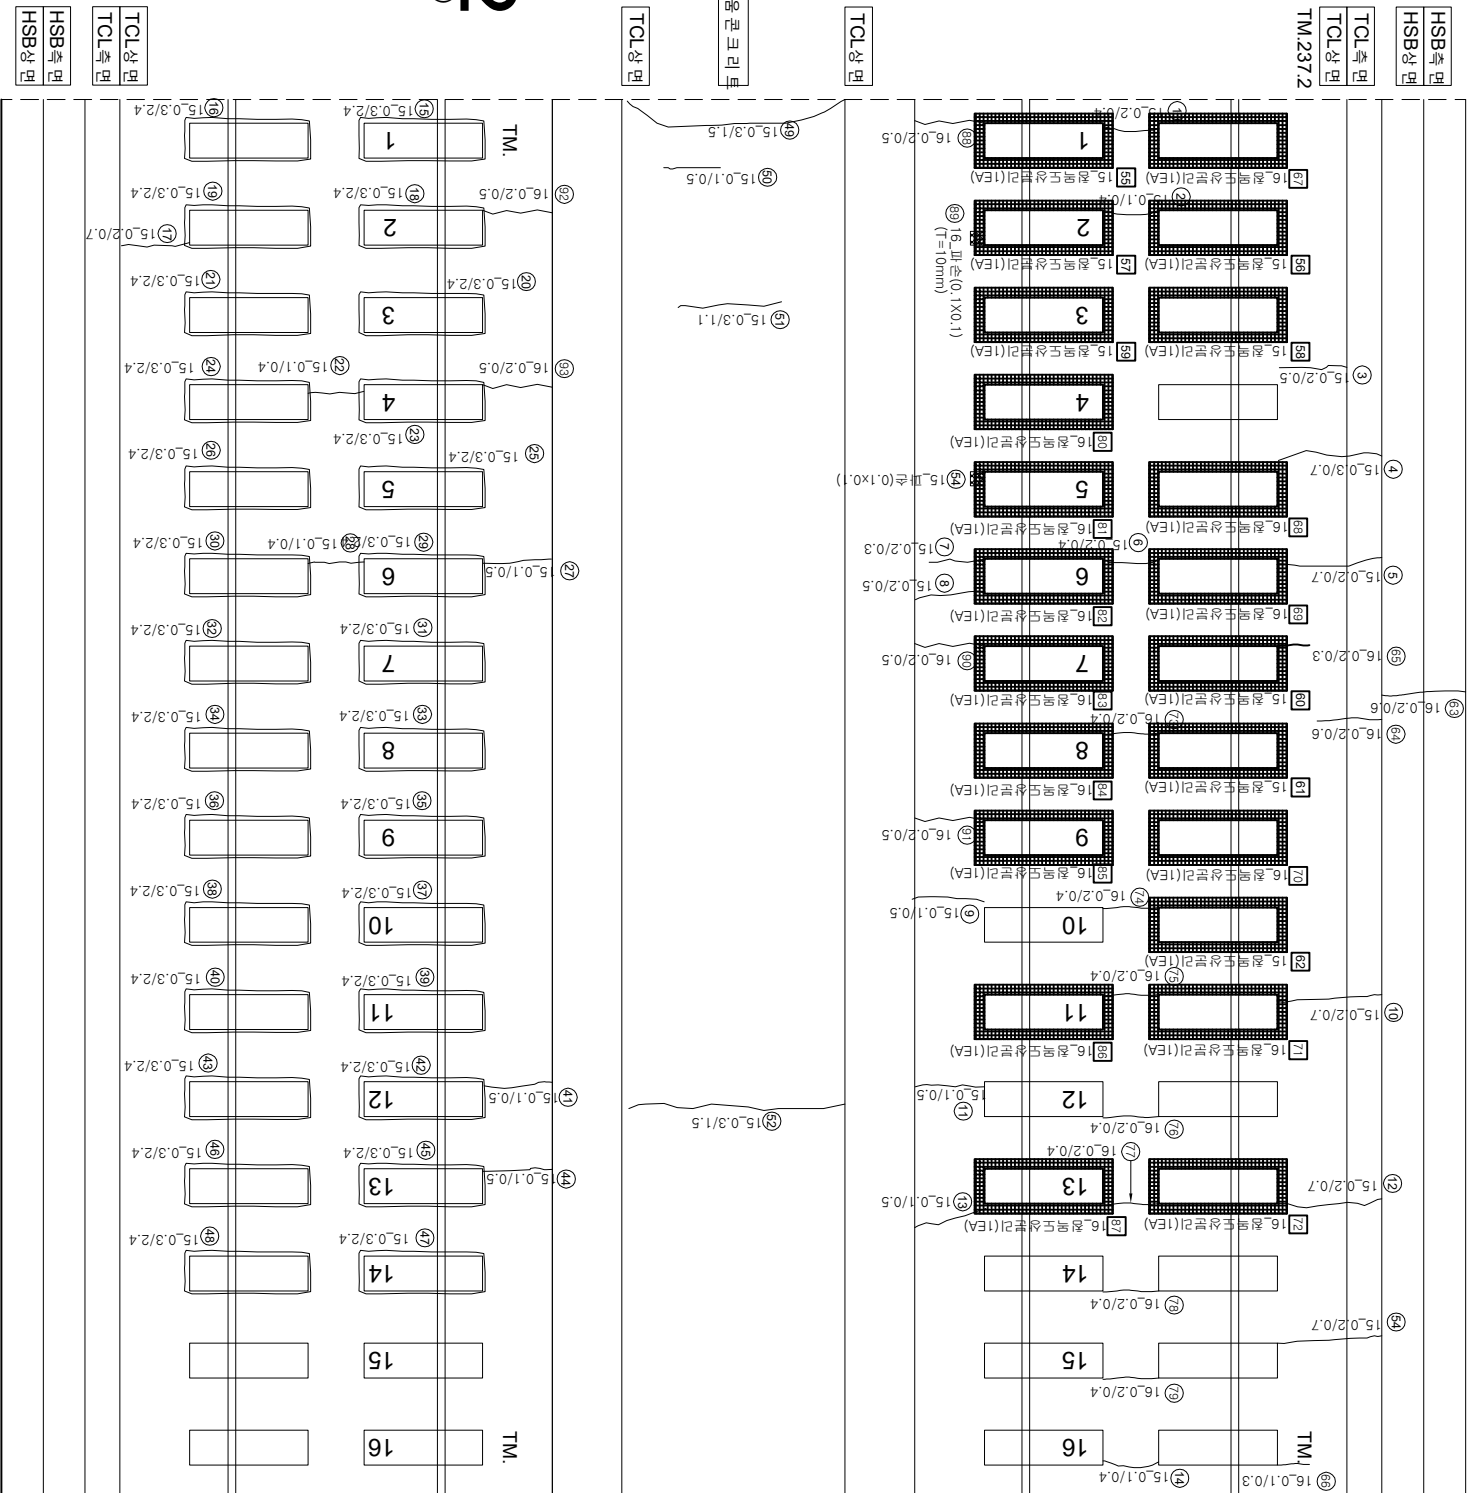

연번	손상	폭	연장	비고	연번	손상	폭	연장	비고
1	균열	0.2	mm	0.4 m	56	침목도상분리		1.0	66 2017년도 보수
2	균열	0.1	mm	0.4 m	57	침목도상분리		1.0	66 2017년도 보수
3	균열	0.2	mm	0.5 m	58	침목도상분리		1.0	66 2017년도 보수
4	균열	0.3	mm	0.7 m	59	침목도상분리		1.0	66 2017년도 보수
5	균열	0.2	mm	0.7 m	60	침목도상분리		1.0	66 2017년도 보수
6	균열	0.2	mm	0.4 m	61	침목도상분리		1.0	66 2017년도 보수
7	균열	0.2	mm	0.3 m	62	침목도상분리		1.0	66 2017년도 보수
8	균열	0.2	mm	0.5 m	63	균열	0.2	mm	0.6 m
9	균열	0.1	mm	0.5 m	64	균열	0.2	mm	0.6 m
10	균열	0.2	mm	0.7 m	65	균열	0.2	mm	0.3 m
11	균열	0.1	mm	0.5 m	66	균열	0.1	mm	0.3 m
12	균열	0.2	mm	0.7 m	67	침목도상분리		1.0	66 2017년도 보수
13	균열	0.1	mm	0.5 m	68	침목도상분리		1.0	66 2017년도 보수
14	균열	0.1	mm	0.4 m	69	침목도상분리		1.0	66 2017년도 보수
15	균열	0.3	mm	2.4 m	70	침목도상분리		1.0	66 2017년도 보수
16	균열	0.3	mm	2.4 m	71	침목도상분리		1.0	66 2017년도 보수
17	균열	0.2	mm	0.7 m	72	침목도상분리		1.0	66 2017년도 보수
18	균열	0.3	mm	2.4 m	73	균열	0.2	mm	0.4 m
19	균열	0.3	mm	2.4 m	74	균열	0.2	mm	0.4 m
20	균열	0.3	mm	2.4 m	75	균열	0.2	mm	0.4 m
21	균열	0.3	mm	2.4 m	76	균열	0.2	mm	0.4 m
22	균열	0.2	mm	0.4 m	77	균열	0.2	mm	0.4 m
23	균열	0.3	mm	2.4 m	78	균열	0.2	mm	0.4 m
24	균열	0.3	mm	2.4 m	79	균열	0.2	mm	0.4 m
25	균열	0.3	mm	2.4 m	80	침목도상분리		1.0	66 2017년도 보수
26	균열	0.3	mm	2.4 m	81	침목도상분리		1.0	66 2017년도 보수
27	균열	0.1	mm	0.5 m	82	침목도상분리		1.0	66 2017년도 보수
28	균열	0.1	mm	0.3 m	83	침목도상분리		1.0	66 2017년도 보수
29	균열	0.3	mm	2.4 m	84	침목도상분리		1.0	66 2017년도 보수
30	균열	0.3	mm	2.4 m	85	침목도상분리		1.0	66 2017년도 보수
31	균열	0.3	mm	2.4 m	86	침목도상분리		1.0	66 2017년도 보수
32	균열	0.3	mm	2.4 m	87	침목도상분리		1.0	66 2017년도 보수
33	균열	0.3	mm	2.4 m	88	균열	0.2	mm	0.5 m
34	균열	0.3	mm	2.4 m	89	피손	0.1	m	0.1 m
35	균열	0.3	mm	2.4 m	90	균열	0.2	mm	0.5 m
36	균열	0.3	mm	2.4 m	91	균열	0.2	mm	0.5 m
37	균열	0.3	mm	2.4 m	92	균열	0.2	mm	0.5 m
38	균열	0.3	mm	2.4 m	93	균열	0.2	mm	0.5 m
39	균열	0.3	mm	2.4 m	94				
40	균열	0.3	mm	2.4 m	95				
41	균열	0.1	mm	0.5 m	96				
42	균열	0.3	mm	2.4 m	97				
43	균열	0.3	mm	2.4 m	98				
44	균열	0.1	mm	0.5 m	99				
45	균열	0.3	mm	2.4 m	100				
46	균열	0.3	mm	2.4 m	101				
47	균열	0.3	mm	2.4 m	102				
48	균열	0.3	mm	2.4 m	103				
49	균열	0.3	mm	1.5 m	104				
50	균열	0.1	mm	0.5 m	105				
51	균열	0.3	mm	1.1 m	106				
52	균열	0.3	mm	1.3 m	107				
53	균열	0.2	mm	0.7 m	108				
54	피손	0.1	m	0.1 m	109				
55	침목도상분리		1.0	66 2017년도 보수	110				

시	행	사	영	역	명	영	역	사	과		장	역	간
									관	원			
한국철도공사													
2017년도 호남고속선 오송-광주승정간 콘크리트케도 점검영역													
KORAIL													
KOREA RAILROAD													
(주) 한국구조물안전연구원													
(주) 한국토목안전연구원													
(재) 한국건설품질연구원													
이 복 영													
간 원 강													
김 경 기													
문 원 작 기													
영													
0.3mm이하 : 흑색													
0.3mm이하 : 황색													
0.3mm이하 : 청색													
0.3mm이하 : 적색													
0.3mm이하 : 분홍색													
0.3mm이하 : 분홍색													
