


화남고속선 학터널 - 토공노반 - 65(7.070~7.080km, L=10m)

7K070

7K080

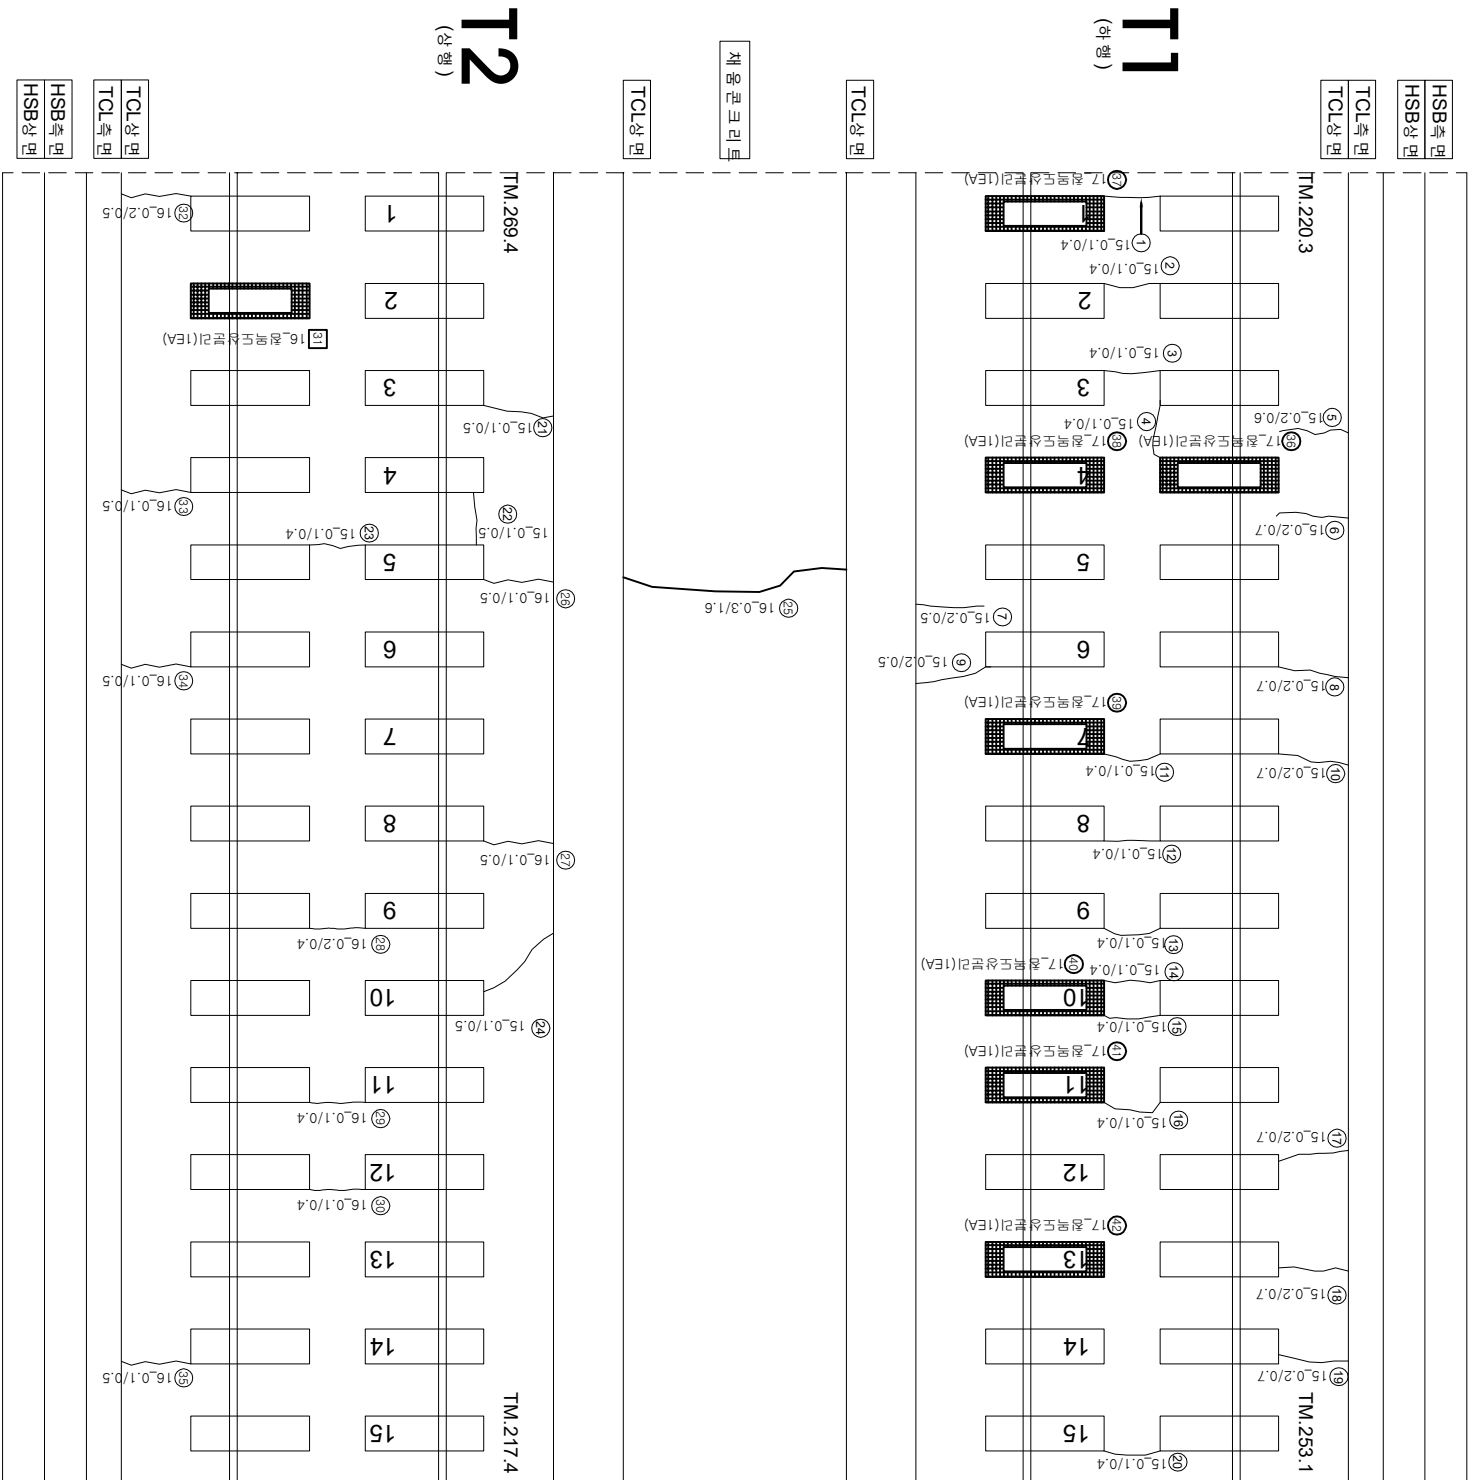

연번	순상	폭	연장	비고	연번	순상	폭	연장	비고
1	균열	0.1 mm	0.4 m		56				
2	균열	0.1 mm	0.4 m		57				
3	균열	0.1 mm	0.4 m		58				
4	균열	0.2 mm	0.6 m		59				
5	균열	0.1 mm	0.4 m		60				
6	균열	0.2 mm	0.7 m		61				
7	균열	0.2 mm	0.5 m		62				
8	균열	0.2 mm	0.7 m		63				
9	균열	0.2 mm	0.5 m		64				
10	균열	0.2 mm	0.7 m		65				
11	균열	0.1 mm	0.4 m		66				
12	균열	0.1 mm	0.4 m		67				
13	균열	0.1 mm	0.4 m		68				
14	균열	0.1 mm	0.4 m		69				
15	균열	0.1 mm	0.4 m		70				
16	균열	0.1 mm	0.4 m		71				
17	균열	0.2 mm	0.7 m		72				
18	균열	0.2 mm	0.7 m		73				
19	균열	0.2 mm	0.7 m		74				
20	균열	0.1 mm	0.4 m		75				
21	균열	0.1 mm	0.5 m		76				
22	균열	0.1 mm	0.5 m		77				
23	균열	0.1 mm	0.4 m		78				
24	균열	0.1 mm	0.5 m		79				
25	균열	0.3 mm	1.6 m		80				
26	균열	0.1 mm	0.5 m		81				
27	균열	0.1 mm	0.5 m		82				
28	균열	0.2 mm	0.4 m		83				
29	균열	0.1 mm	0.04 m		84				
30	균열	0.1 mm	0.4 m		85				
31	철목도상판리		1.0 ea	2017년도 보수	86				
32	균열	0.2 mm	0.5 m		87				
33	균열	0.1 mm	0.5 m		88				
34	균열	0.1 mm	0.5 m		89				
35	균열	0.1 mm	0.5 m		90				
36	철목도상판리		1.0 ea	신규	91				
37	철목도상판리		1.0 ea	신규	92				
38	철목도상판리		1.0 ea	신규	93				
39	철목도상판리		1.0 ea	신규	94				
40	철목도상판리		1.0 ea	신규	95				
41	철목도상판리		1.0 ea	신규	96				
42					97				
43					98				
44					99				
45					100				
46					101				
47					102				
48					103				
49					104				
50					105				
51					106				
52					107				
53					108				
54					109				
55					110				

[illegible]