


한남고속선 학터널 - 토공노반 - 67(7.090~7.100km, L=10m)

7K09C

7K10C

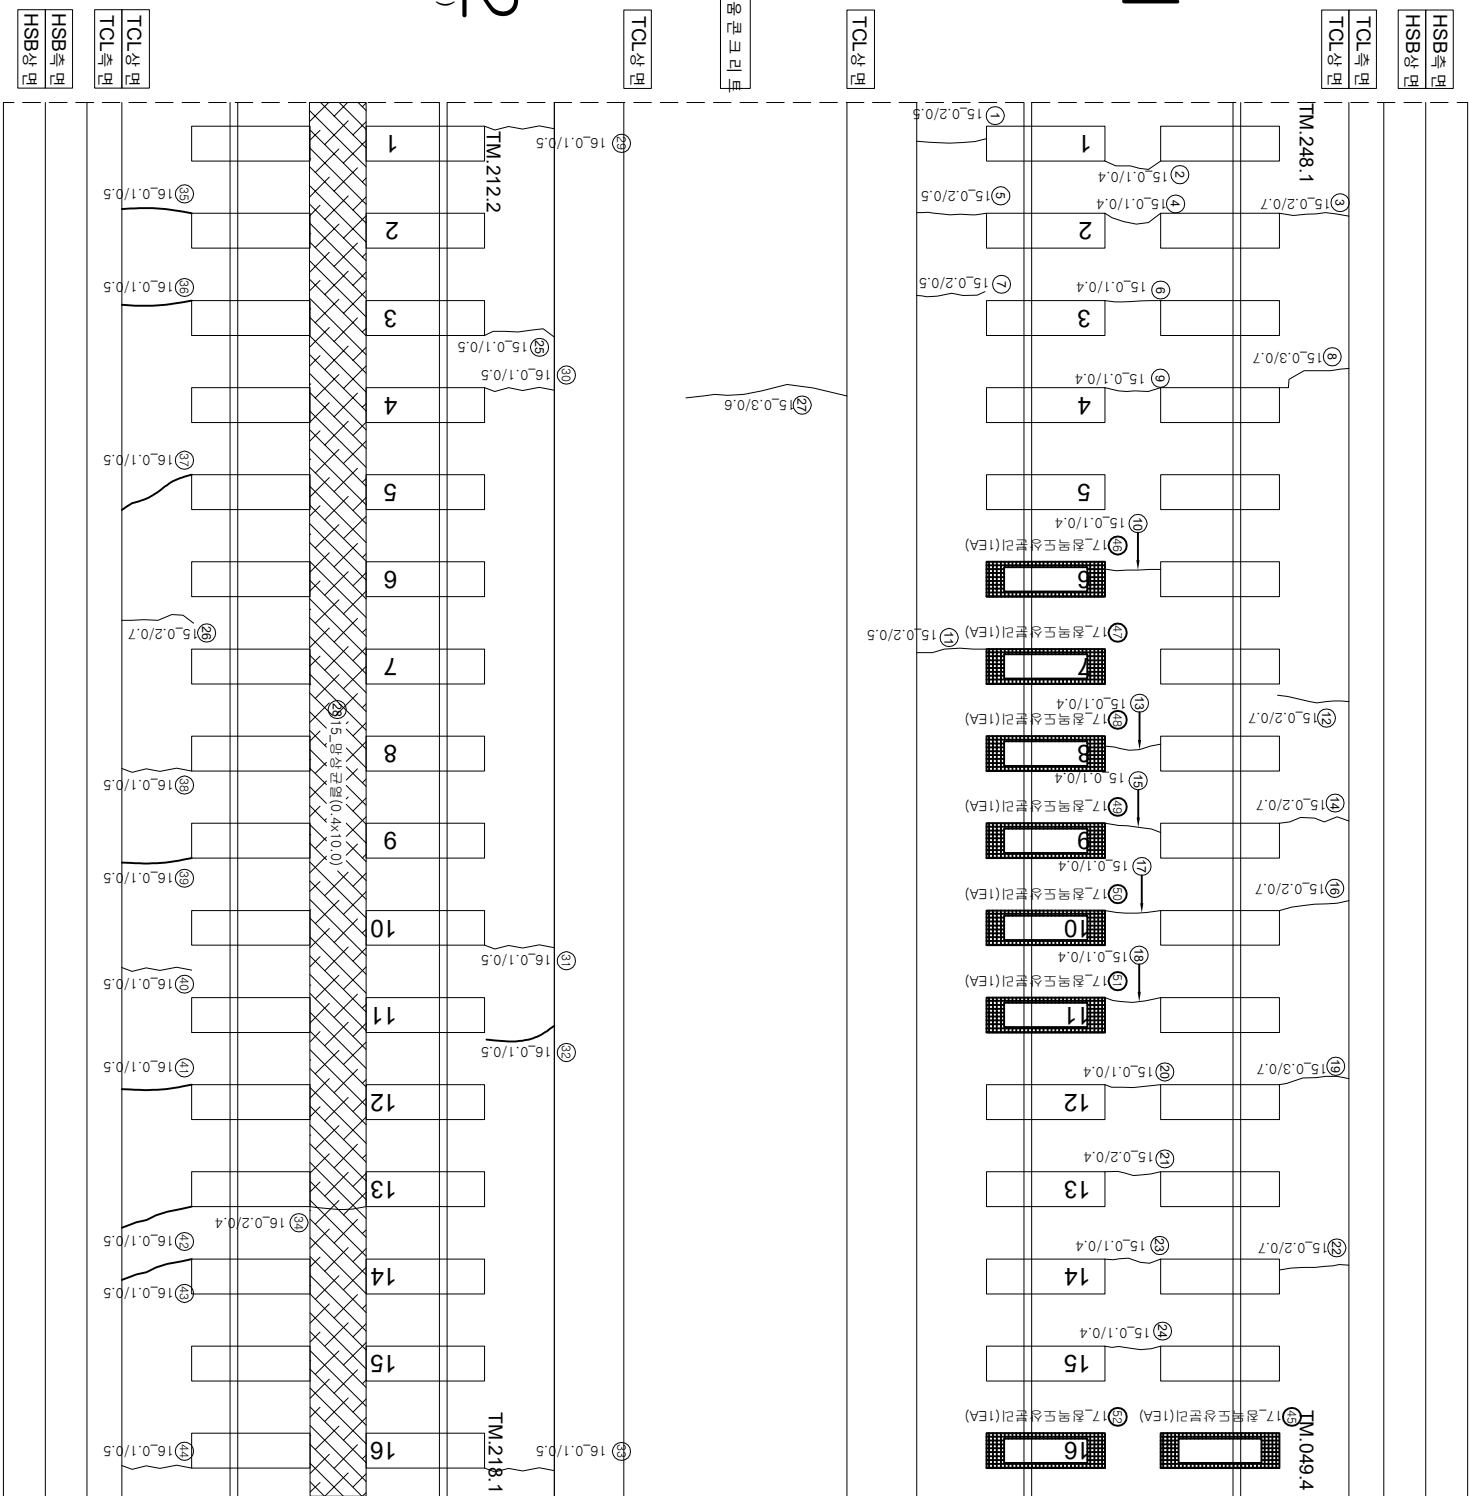

연번	순상	폭	연장	비고	연번	순상	폭	연장	비고
1	균열	0.2 mm	0.5 m		56				
2	균열	0.1 mm	0.4 m		57				
3	균열	0.2 mm	0.7 m		58				
4	균열	0.1 mm	0.4 m		59				
5	균열	0.2 mm	0.5 m		60				
6	균열	0.1 mm	0.4 m		61				
7	균열	0.2 mm	0.5 m		62				
8	균열	0.3 mm	0.7 m		63				
9	균열	0.1 mm	0.4 m		64				
10	균열	0.1 mm	0.4 m		65				
11	균열	0.2 mm	0.5 m		66				
12	균열	0.2 mm	0.7 m		67				
13	균열	0.1 mm	0.4 m		68				
14	균열	0.2 mm	0.7 m		69				
15	균열	0.1 mm	0.4 m		70				
16	균열	0.2 mm	0.7 m		71				
17	균열	0.1 mm	0.4 m		72				
18	균열	0.1 mm	0.4 m		73				
19	균열	0.3 mm	0.7 m		74				
20	균열	0.1 mm	0.4 m		75				
21	균열	0.2 mm	0.4 m		76				
22	균열	0.2 mm	0.7 m		77				
23	균열	0.1 mm	0.4 m		78				
24	균열	0.1 mm	0.4 m		79				
25	균열	0.1 mm	0.5 m		80				
26	균열	0.2 mm	0.7 m		81				
27	균열	0.3 mm	0.6 m		82				
28	평상균열	0.4 m	10.0 m		83				
29	균열	0.1 mm	0.05 m		84				
30	균열	0.1 mm	0.5 m		85				
31	균열	0.1 mm	0.5 m		86				
32	균열	0.1 mm	0.5 m		87				
33	균열	0.1 mm	0.5 m		88				
34	균열	0.1 mm	0.1 m		89				
35	균열	0.1 mm	0.5 m		90				
36	균열	0.1 mm	0.5 m		91				
37	균열	0.1 mm	0.5 m		92				
38	균열	0.1 mm	0.5 m		93				
39	균열	0.1 mm	0.5 m		94				
40	균열	0.1 mm	0.5 m		95				
41	균열	0.1 mm	0.5 m		96				
42	균열	0.1 mm	0.5 m		97				
43	균열	0.1 mm	0.5 m		98				
44	균열	0.1 mm	0.5 m		99				
45	평행도상분리		1.0 ea	신규	100				
46	평행도상분리		1.0 ea	신규	101				
47	평행도상분리		1.0 ea	신규	102				
48	평행도상분리		1.0 ea	신규	103				
49	평행도상분리		1.0 ea	신규	104				
50	평행도상분리		1.0 ea	신규	105				
51	평행도상분리		1.0 ea	신규	106				
52	평행도상분리		1.0 ea	신규	107				
53					108				
54					109				
55					110				

[illegible]