


하남고속선 학터널 - 토공노반 - 72(7.140~7.150km, L=10m)

7K140

7K150

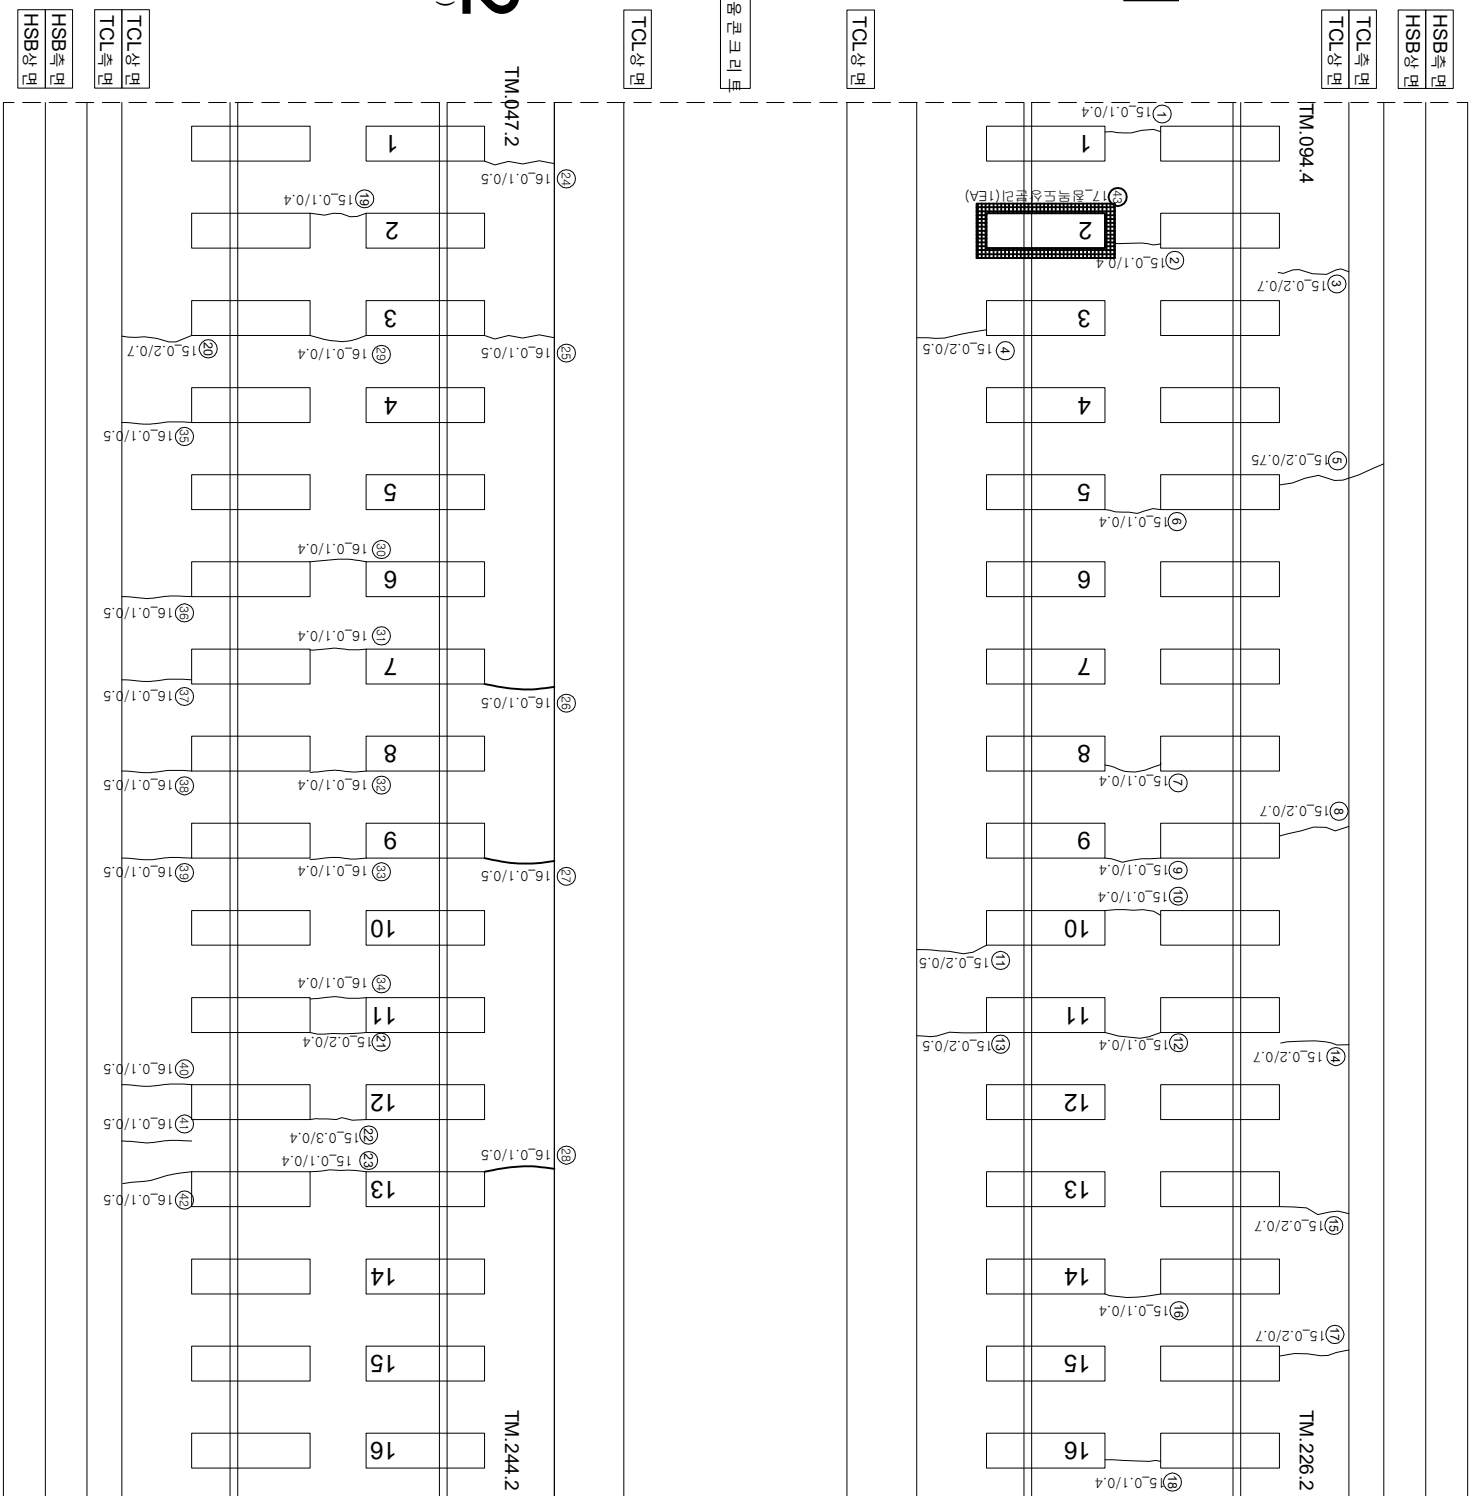

연번	순상	폭	연장	비고	연번	순상	폭	연장	비고
1	균열	0.1 mm	0.4 m		56				
2	균열	0.1 mm	0.4 m		57				
3	균열	0.2 mm	0.7 m		58				
4	균열	0.2 mm	0.5 m		59				
5	균열	0.2 mm	0.75 m		60				
6	균열	0.1 mm	0.4 m		61				
7	균열	0.1 mm	0.4 m		62				
8	균열	0.2 mm	0.7 m		63				
9	균열	0.1 mm	0.4 m		64				
10	균열	0.1 mm	0.4 m		65				
11	균열	0.2 mm	0.5 m		66				
12	균열	0.1 mm	0.4 m		67				
13	균열	0.2 mm	0.5 m		68				
14	균열	0.2 mm	0.7 m		69				
15	균열	0.2 mm	0.7 m		70				
16	균열	0.1 mm	0.4 m		71				
17	균열	0.2 mm	0.7 m		72				
18	균열	0.1 mm	0.4 m		73				
19	균열	0.1 mm	0.4 m		74				
20	균열	0.2 mm	0.7 m		75				
21	균열	0.2 mm	0.4 m		76				
22	균열	0.3 mm	0.4 m		77				
23	균열	0.1 mm	0.4 m		78				
24	균열	0.1 mm	0.5 m		79				
25	균열	0.1 mm	0.5 m		80				
26	균열	0.1 mm	0.5 m		81				
27	균열	0.1 mm	0.5 m		82				
28	균열	0.1 mm	0.5 m		83				
29	균열	0.1 mm	0.4 m		84				
30	균열	0.1 mm	0.4 m		85				
31	균열	0.1 mm	0.4 m		86				
32	균열	0.1 mm	0.4 m		87				
33	균열	0.1 mm	0.4 m		88				
34	균열	0.1 mm	0.4 m		89				
35	균열	0.1 mm	0.5 m		90				
36	균열	0.1 mm	0.5 m		91				
37	균열	0.1 mm	0.5 m		92				
38	균열	0.1 mm	0.5 m		93				
39	균열	0.1 mm	0.5 m		94				
40	균열	0.1 mm	0.5 m		95				
41	균열	0.1 mm	0.5 m		96				
42	균열	0.1 mm	0.5 m		97				
43	흙막도상분리		1.0 m	신규	98				
44					99				
45					100				
46					101				
47					102				
48					103				
49					104				
50					105				
51					106				
52					107				
53					108				
54					109				
55					110				

시행사	영역	영업권	영업권자	구간			
				개업 예정지	관리 책임자		
KORAIL KOREA RAILROAD	한국철도공사	2017년도 호남고속선 오송-광주승정간 콘크리트케도 점검구역	(주) 한국국토물안전재연구원 (주) 한국국토안전연구원 (재) 한국건설품질연구원	이복영 김경기 문은석	0220 (0.3m이하 : 역식)	천목대소방관리	
					0420 (0.3m초과 0.5m이하 : 형식)	양성	
					0620 (0.5m초과 1.0m미만 : 적식)	박리, 박력, 표준	
					1020 (1.0m이상 : 분통식)	백태	
						누수, 음운부	
						서귀포음분리, 총관리	